


het tijdelijk afmeren van 3 pontons in a-water OVK07285
thv Noordlangeweg 14 in Willemstad

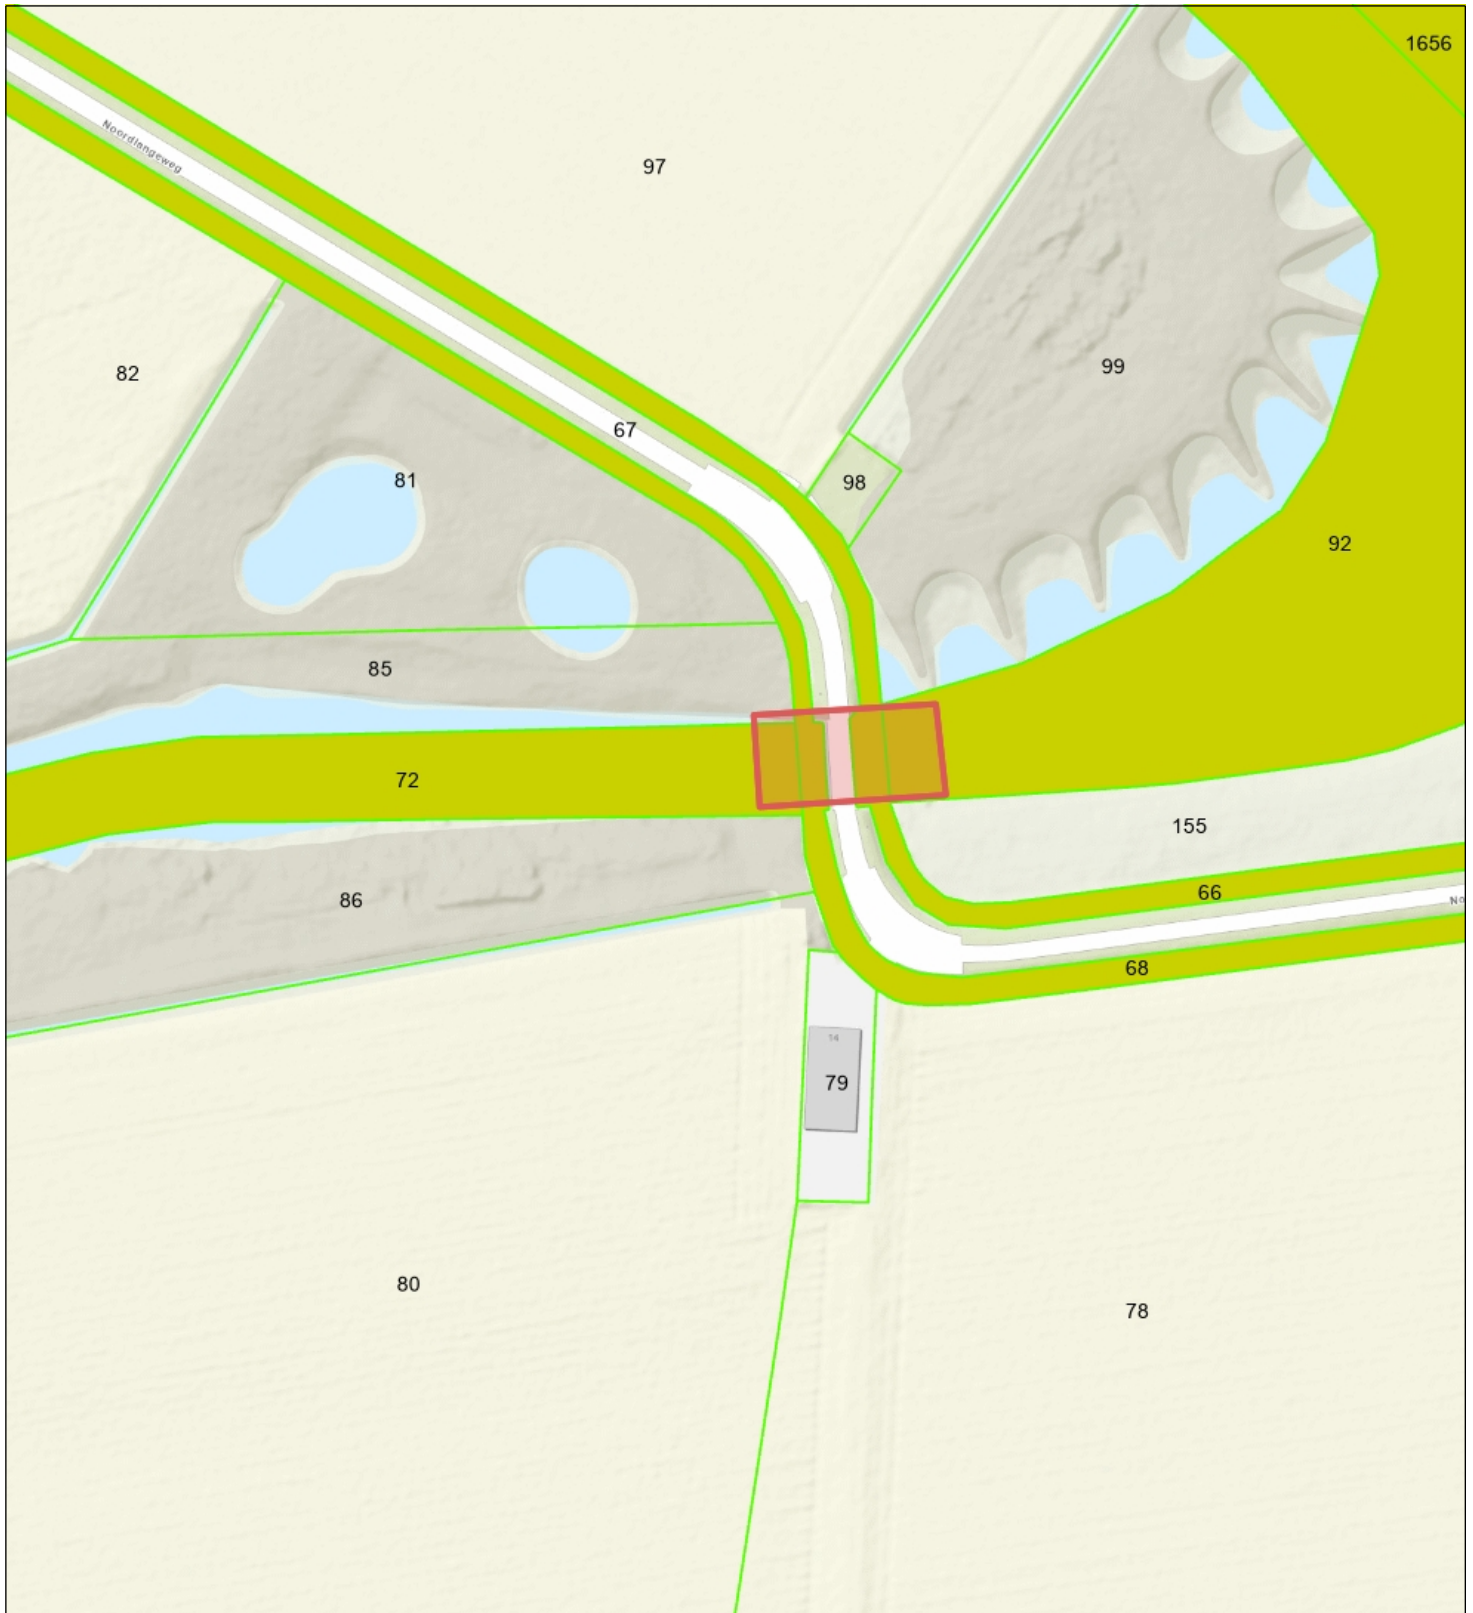

- Percelen
- Eigendom waterschap
- Topo



Naam/Proces:
06521019562-B

Datum: 22-05-2026

Formaat: A4

Schaal: 1:1,500