



Plaatsen 2x E01 bord + OB501l
en OB501r op nieuwe flespalen

Plaatsen 2x E01 bord + OB501l
en OB501r op nieuwe flespalen

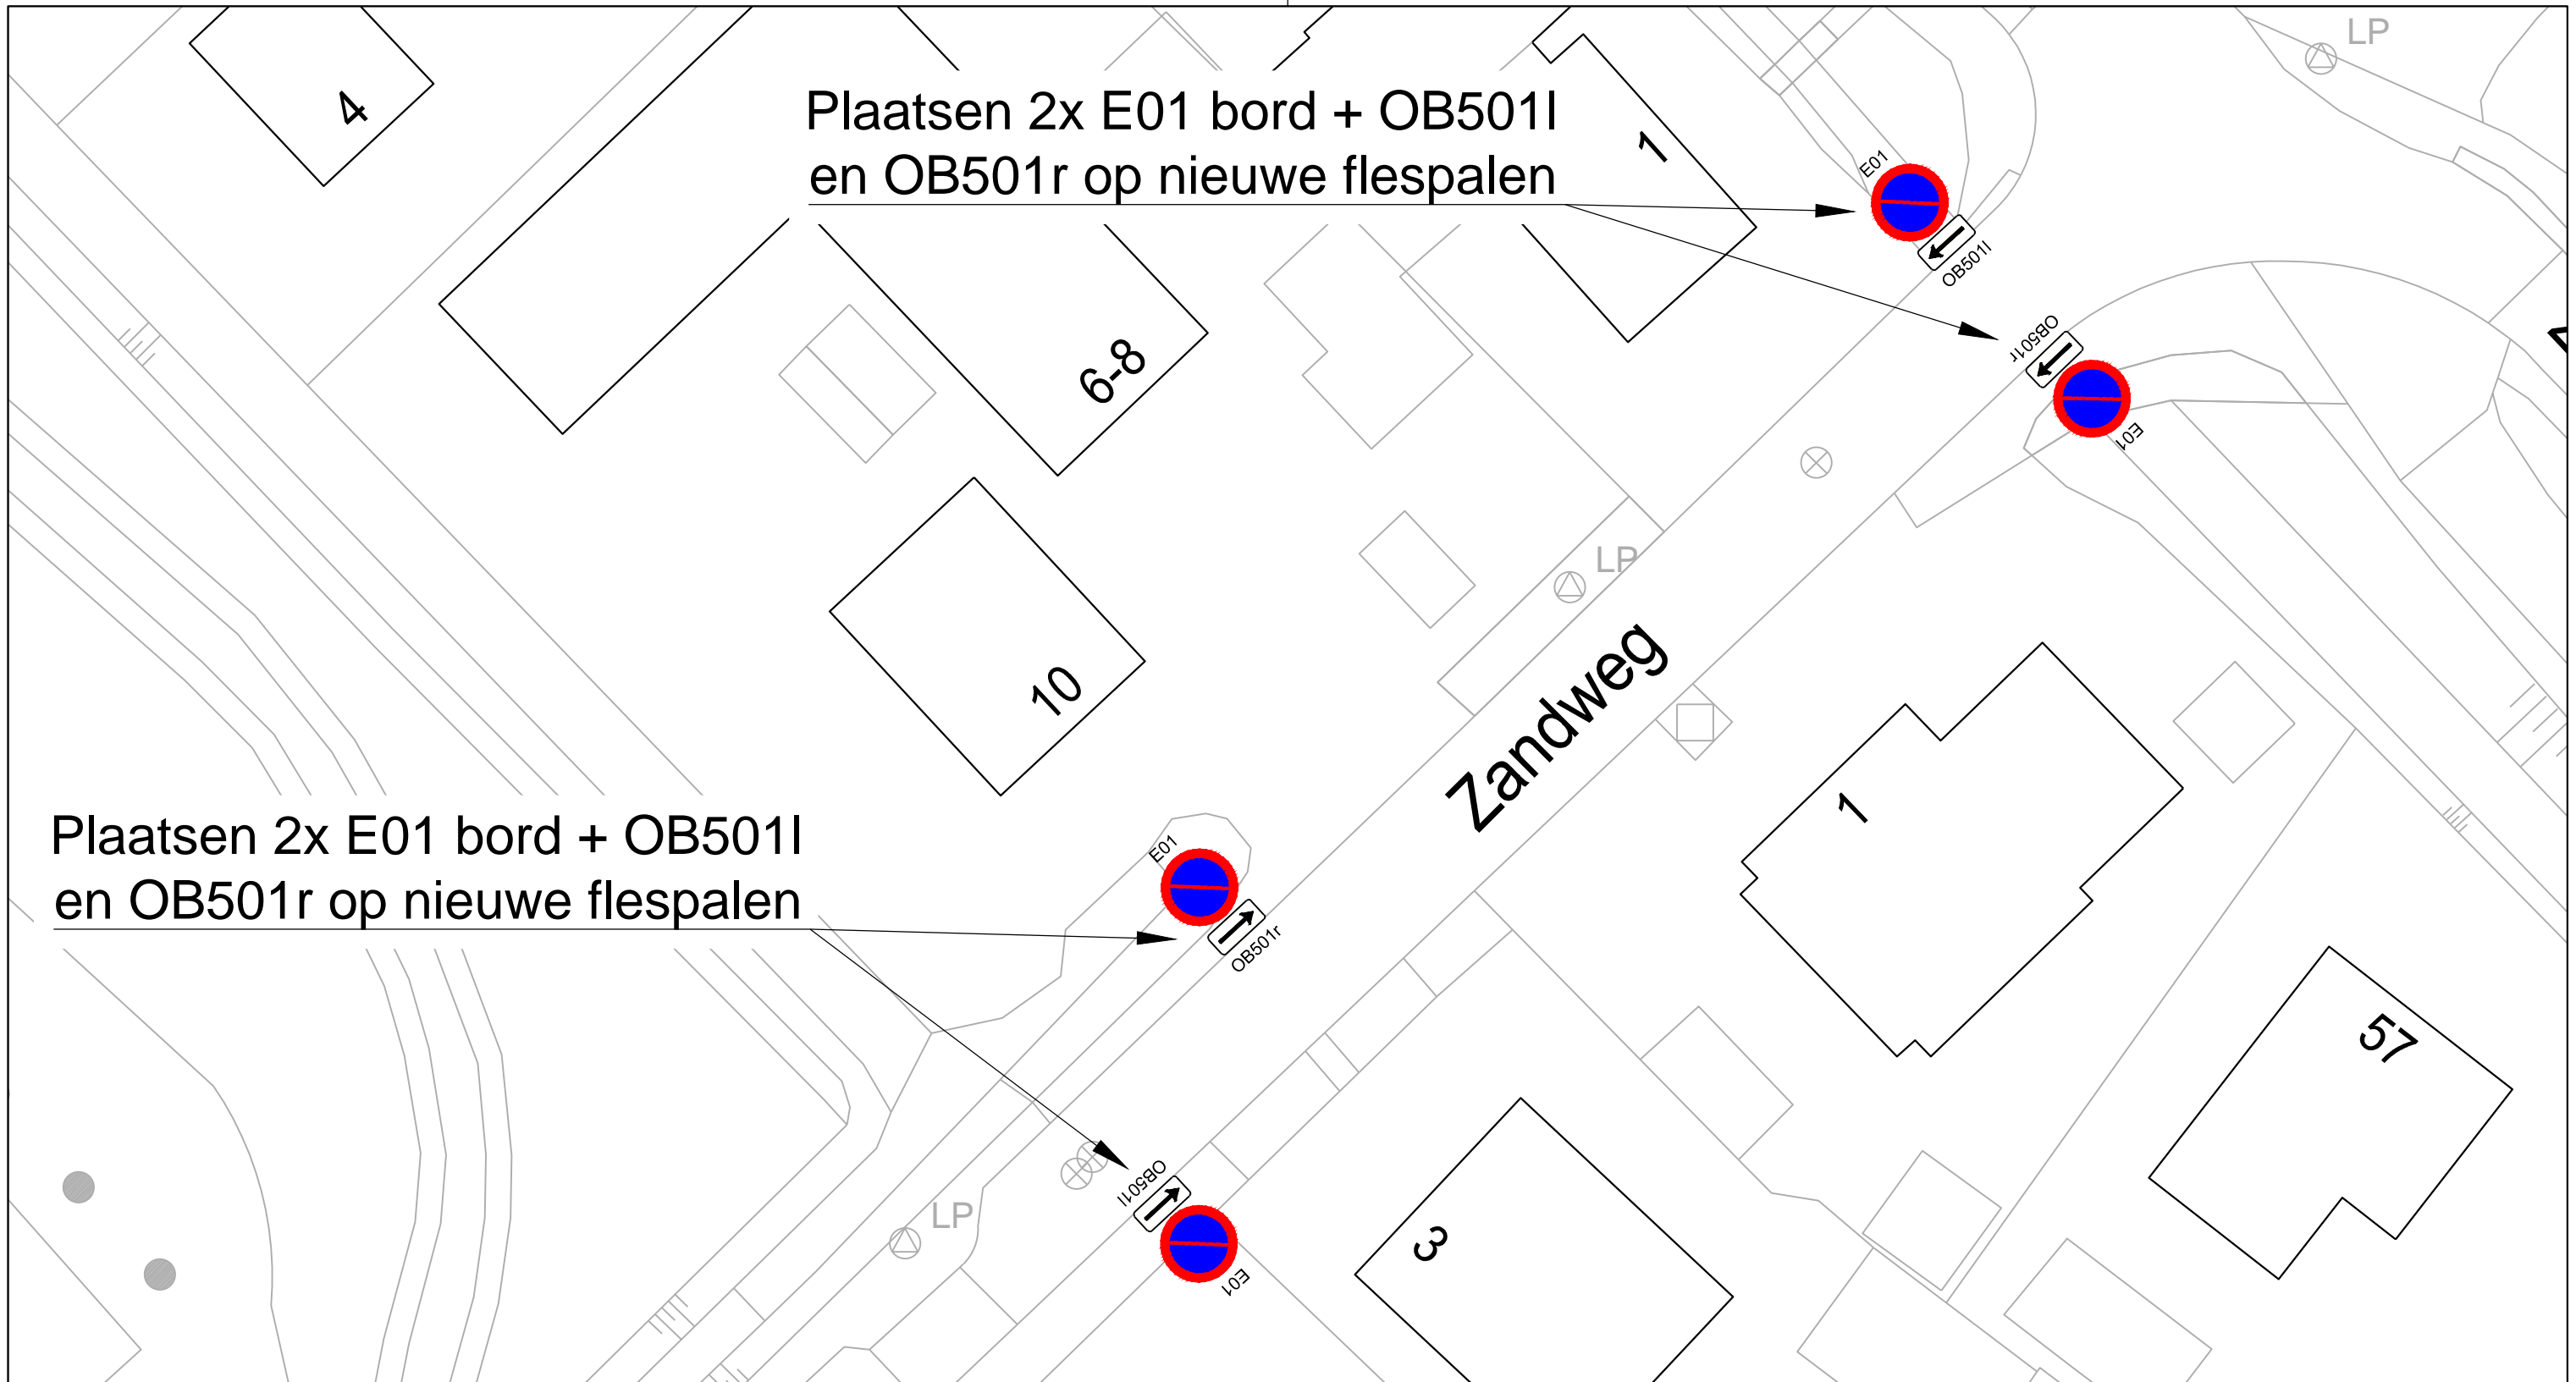

MN	09-04-2026	4
MN	04-03-2026	3
Getekend door	Datum	Versie

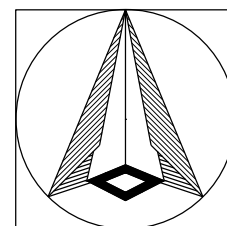

Schetsontwerp
Zandweg
Parkeerverbod



Gemeente Rotterdam
Stadsontwikkeling
Mobiliteit

Schaal: 1:250
Formaat: A3
Buurt:

Bestandsnaam: MOB25-551_Zandweg_parkeerverbod_VKB.dwg

MOB 25-551

Bladnr:
1/1