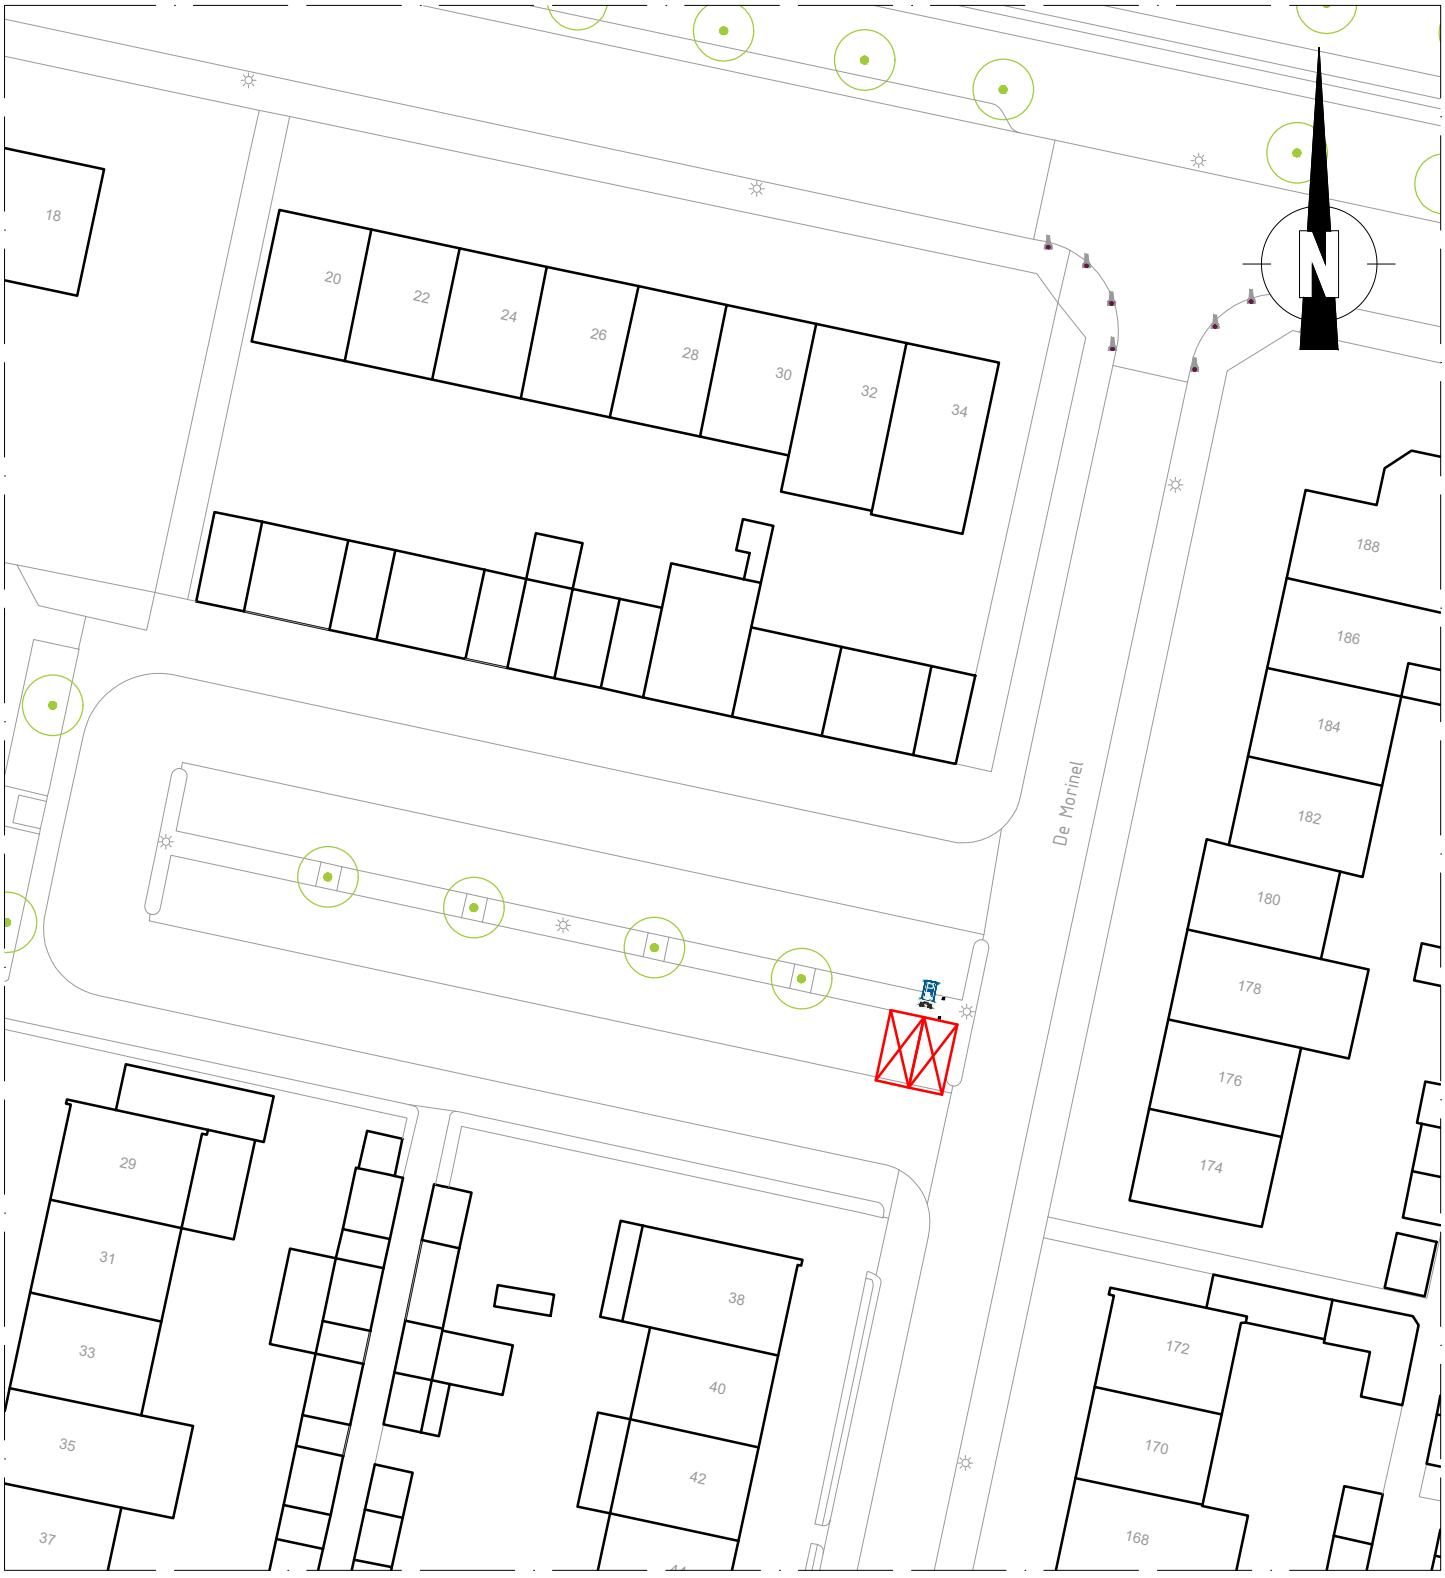


VERKLARING

RVV verkeersbord: E08c

RVV onderbord: OB504

Laadplek (ca. 2,5x5 m)

Diamantkoppaal (ca. 150x150 mm)

OPDRACHTGEVER	getekend	gecontr.	schaal
Gemeente Dronten - team Civieltechnisch Beheer	S. Rouwenhorst 12-05-2026	J. van der Torren 12-05-2026	1 : 500

PROJECT

Reservering Laadplekken

LOCATIE

De Morinel 176

Laadplekken ten behoeve van het opladen van elektrische auto's

BIJLAGE bij Verkeersbesluit

gemeente dronten

in 1 bladen, blad nr. 1

A4 | 2026-04_LV-14322

O:\ARCA\F Civiel\09_Overig\09_Laadpalen\2026-04_LV-14322 De Morinel 176 Dronten\2026-04_LV-14322.dwg