




DWARSPROFIEL 1
Schaal 1:100

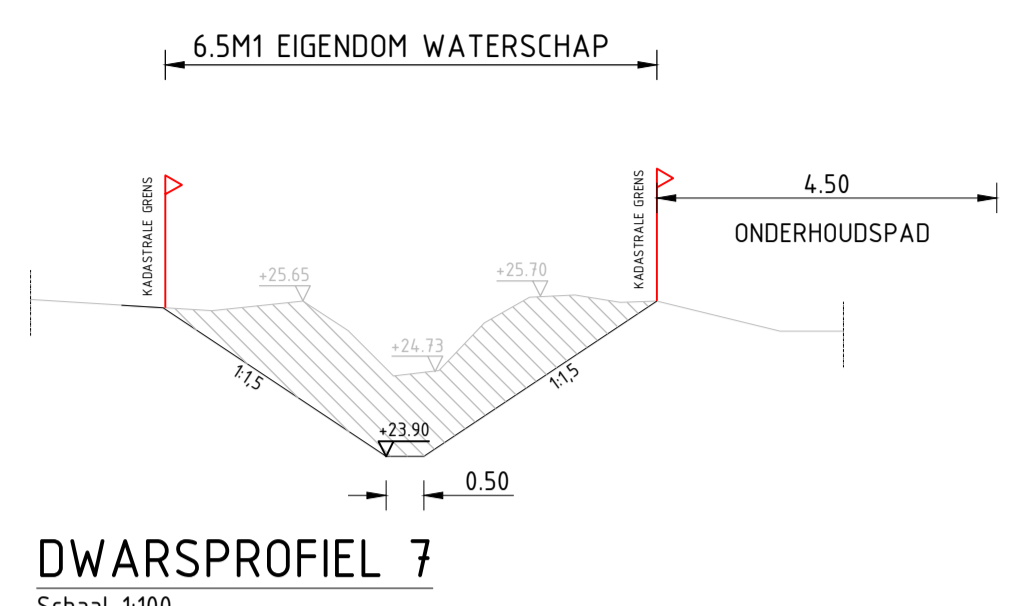


DWARSPROFIEL 7
Schaal 1:100

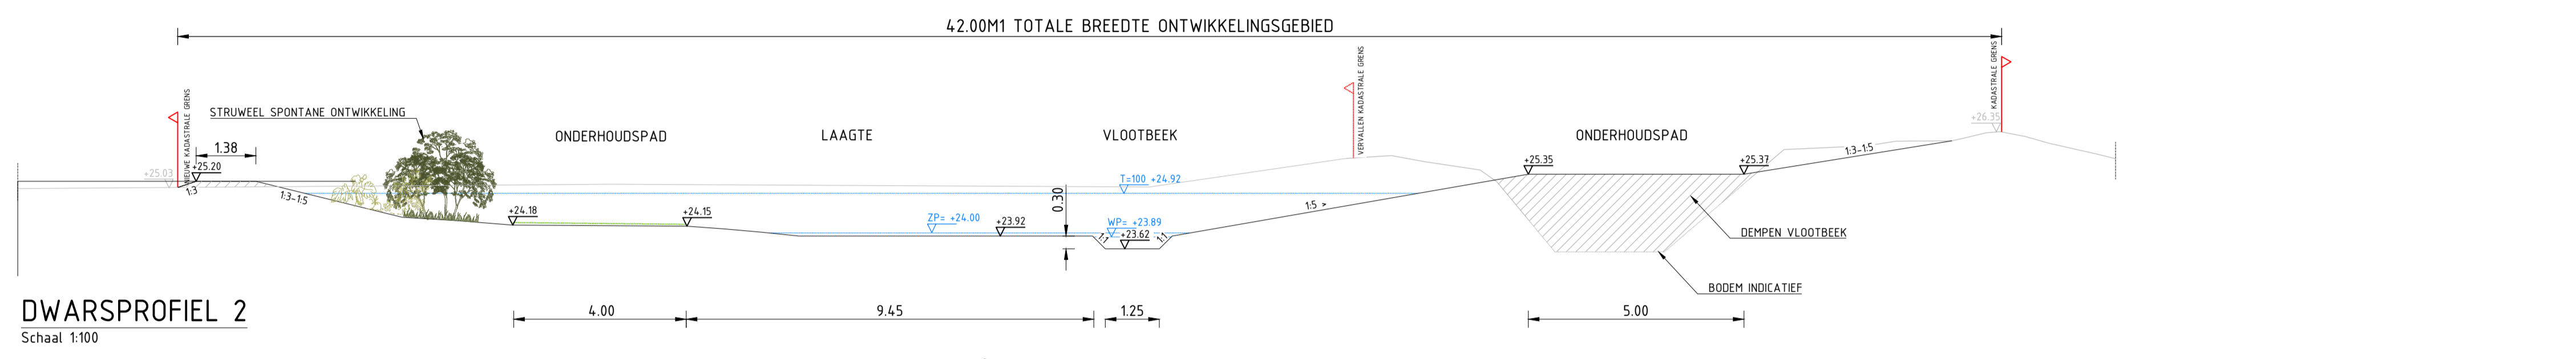


DWARSPROFIEL 2
Schaal 1:100

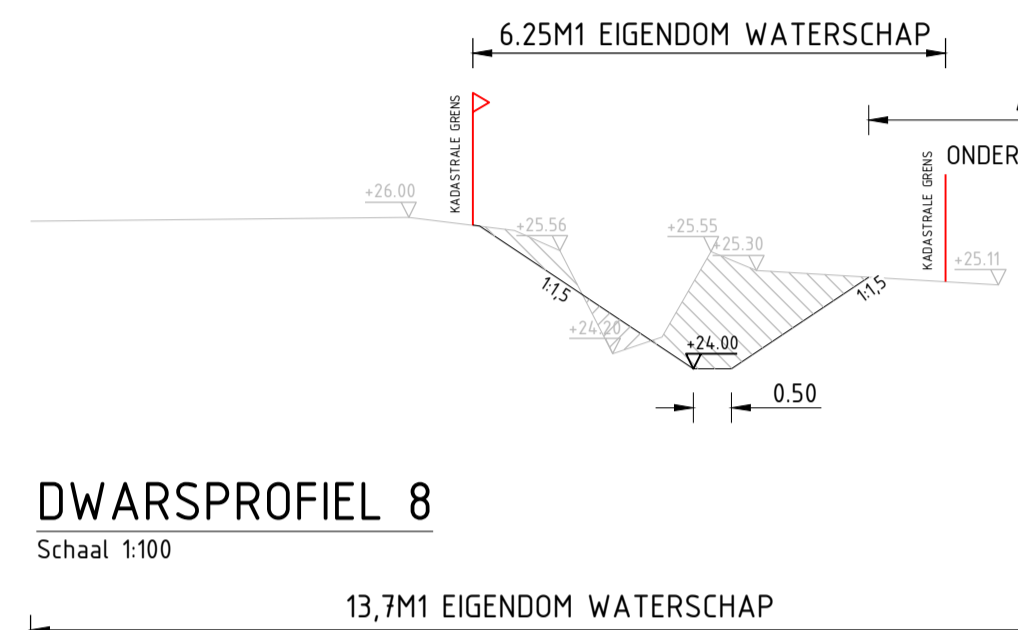


DWARSPROFIEL 8
Schaal 1:100

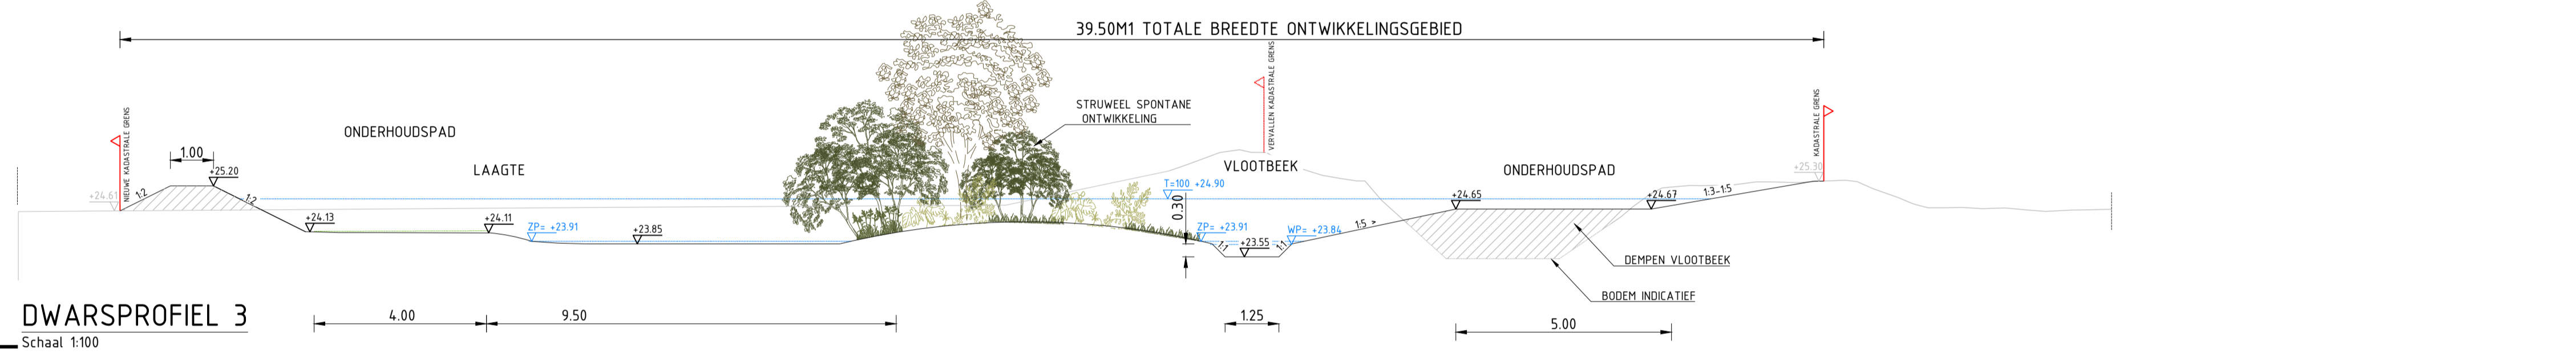


DWARSPROFIEL 3
Schaal 1:100

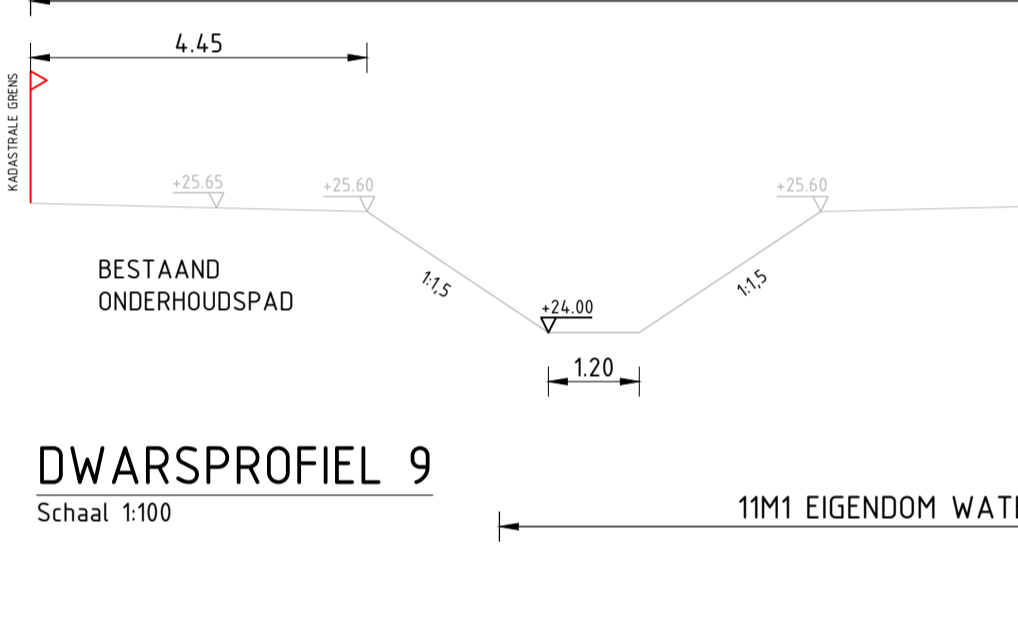


DWARSPROFIEL 9
Schaal 1:100

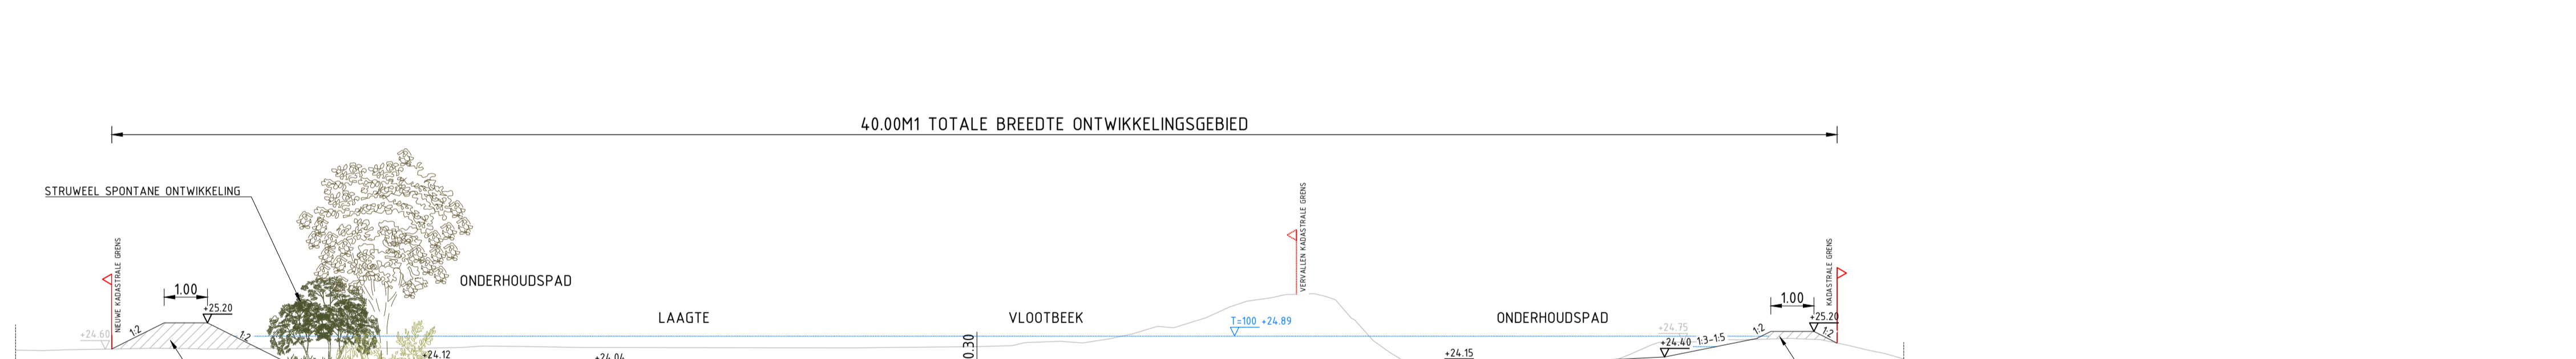


DWARSPROFIEL 4
Schaal 1:100

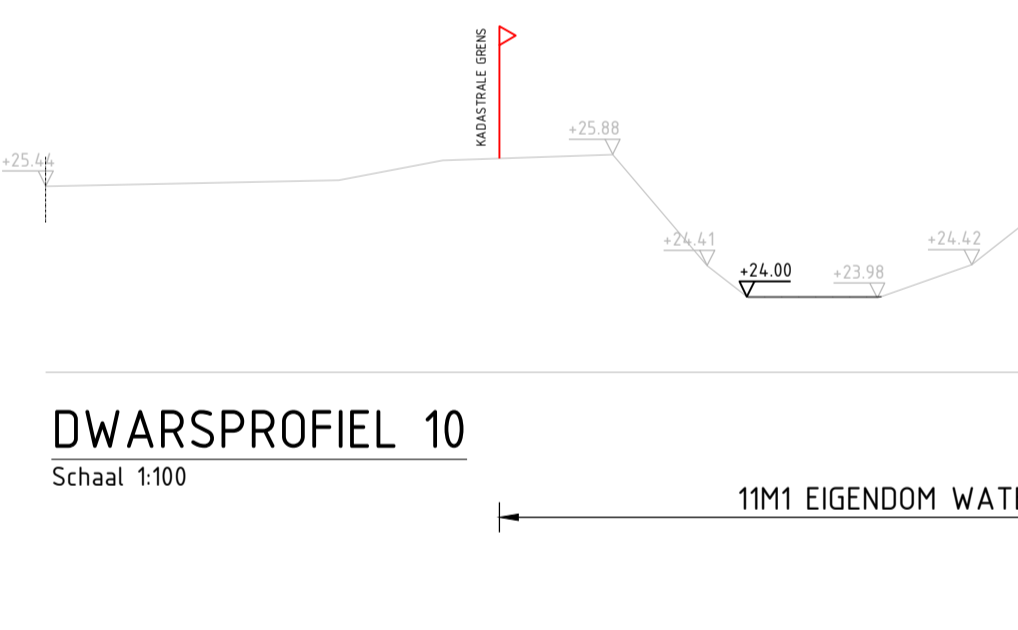


DWARSPROFIEL 10
Schaal 1:100

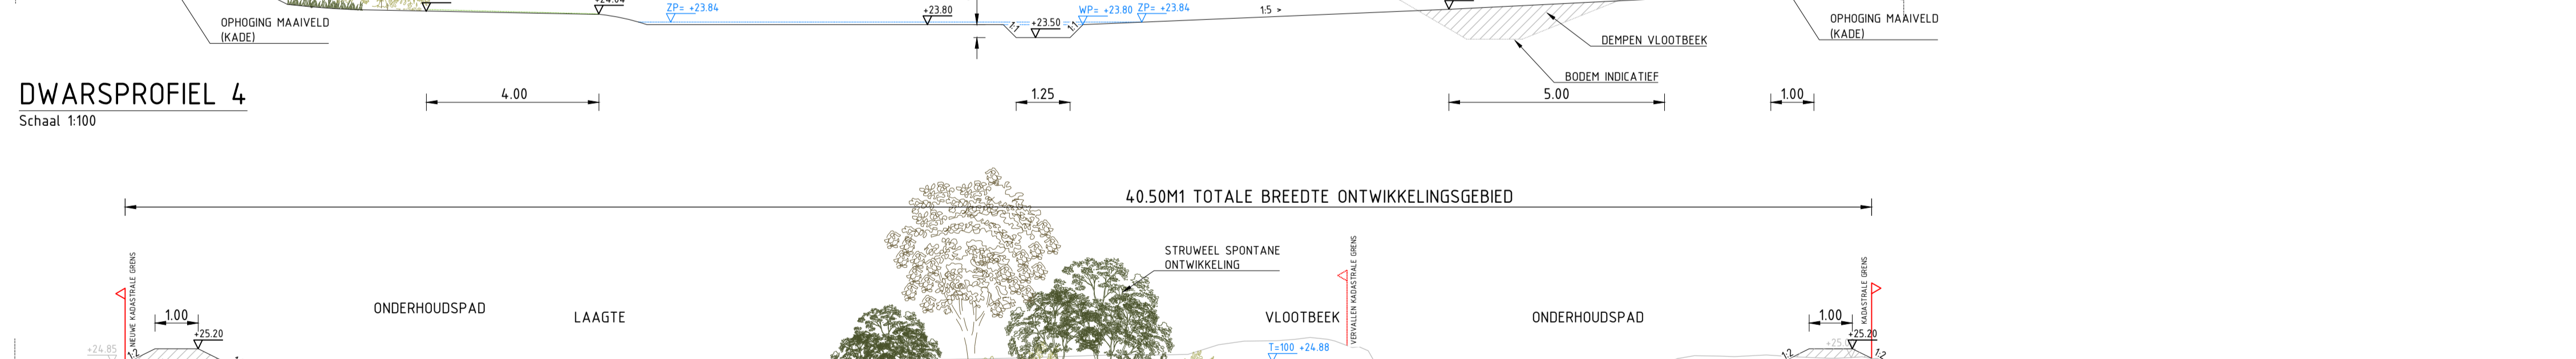

DWARSPROFIEL 5
Schaal 1:100

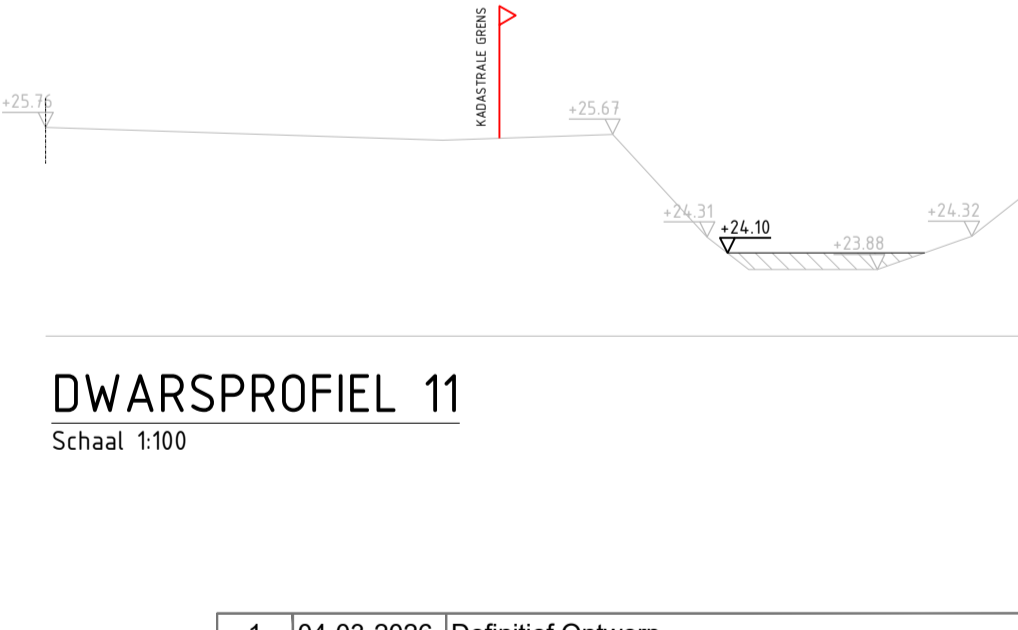

DWARSPROFIEL 11
Schaal 1:100

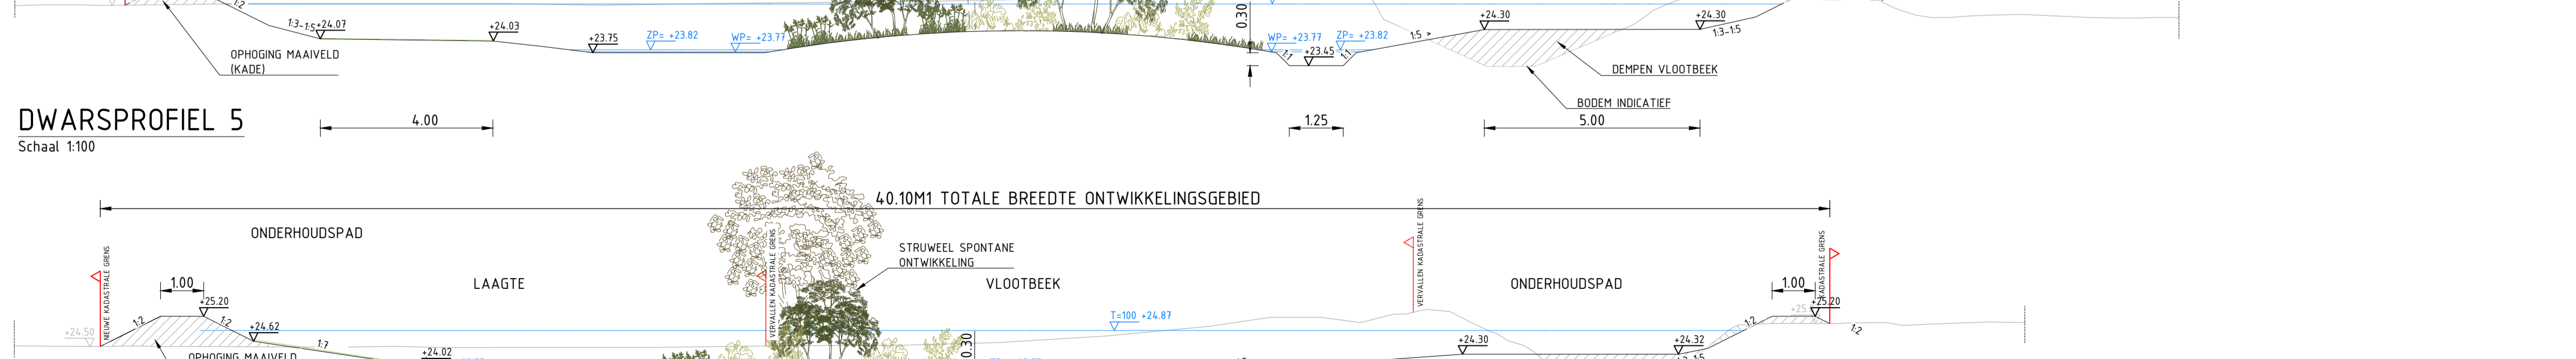

DWARSPROFIEL 6
Schaal 1:100

1	04-03-2026	Definitief ontwerp			
0	04-02-2026				
Versie	Datum	Omschrijving	Opsteller	Par.	Verificateur

Herinrichting Vlootbeek Benedenloop (Reigersbroek)

Onderdeel
Dwarssprofielen

Opdrachtgever
Waterschap Limburg

Fase
Definitief ontwerp

Projectnummer
WSL162

Formaat
A1

Tekeningnummer
2026-0065

Schaal
1: 100

Behorende bij doc. nr.

Roermond
Schoonstraat 8, 6008 BN Heren
Postbus 14, 6040 AA Roermond

's-Hertogenbosch
Hintham 152-E, 5246 AK Roomaan
Postbus 2000, 5202 CH 's-Hertogenbosch

088 - 3366333
info@kragten.nl
www.kragten.nl

kragten

