
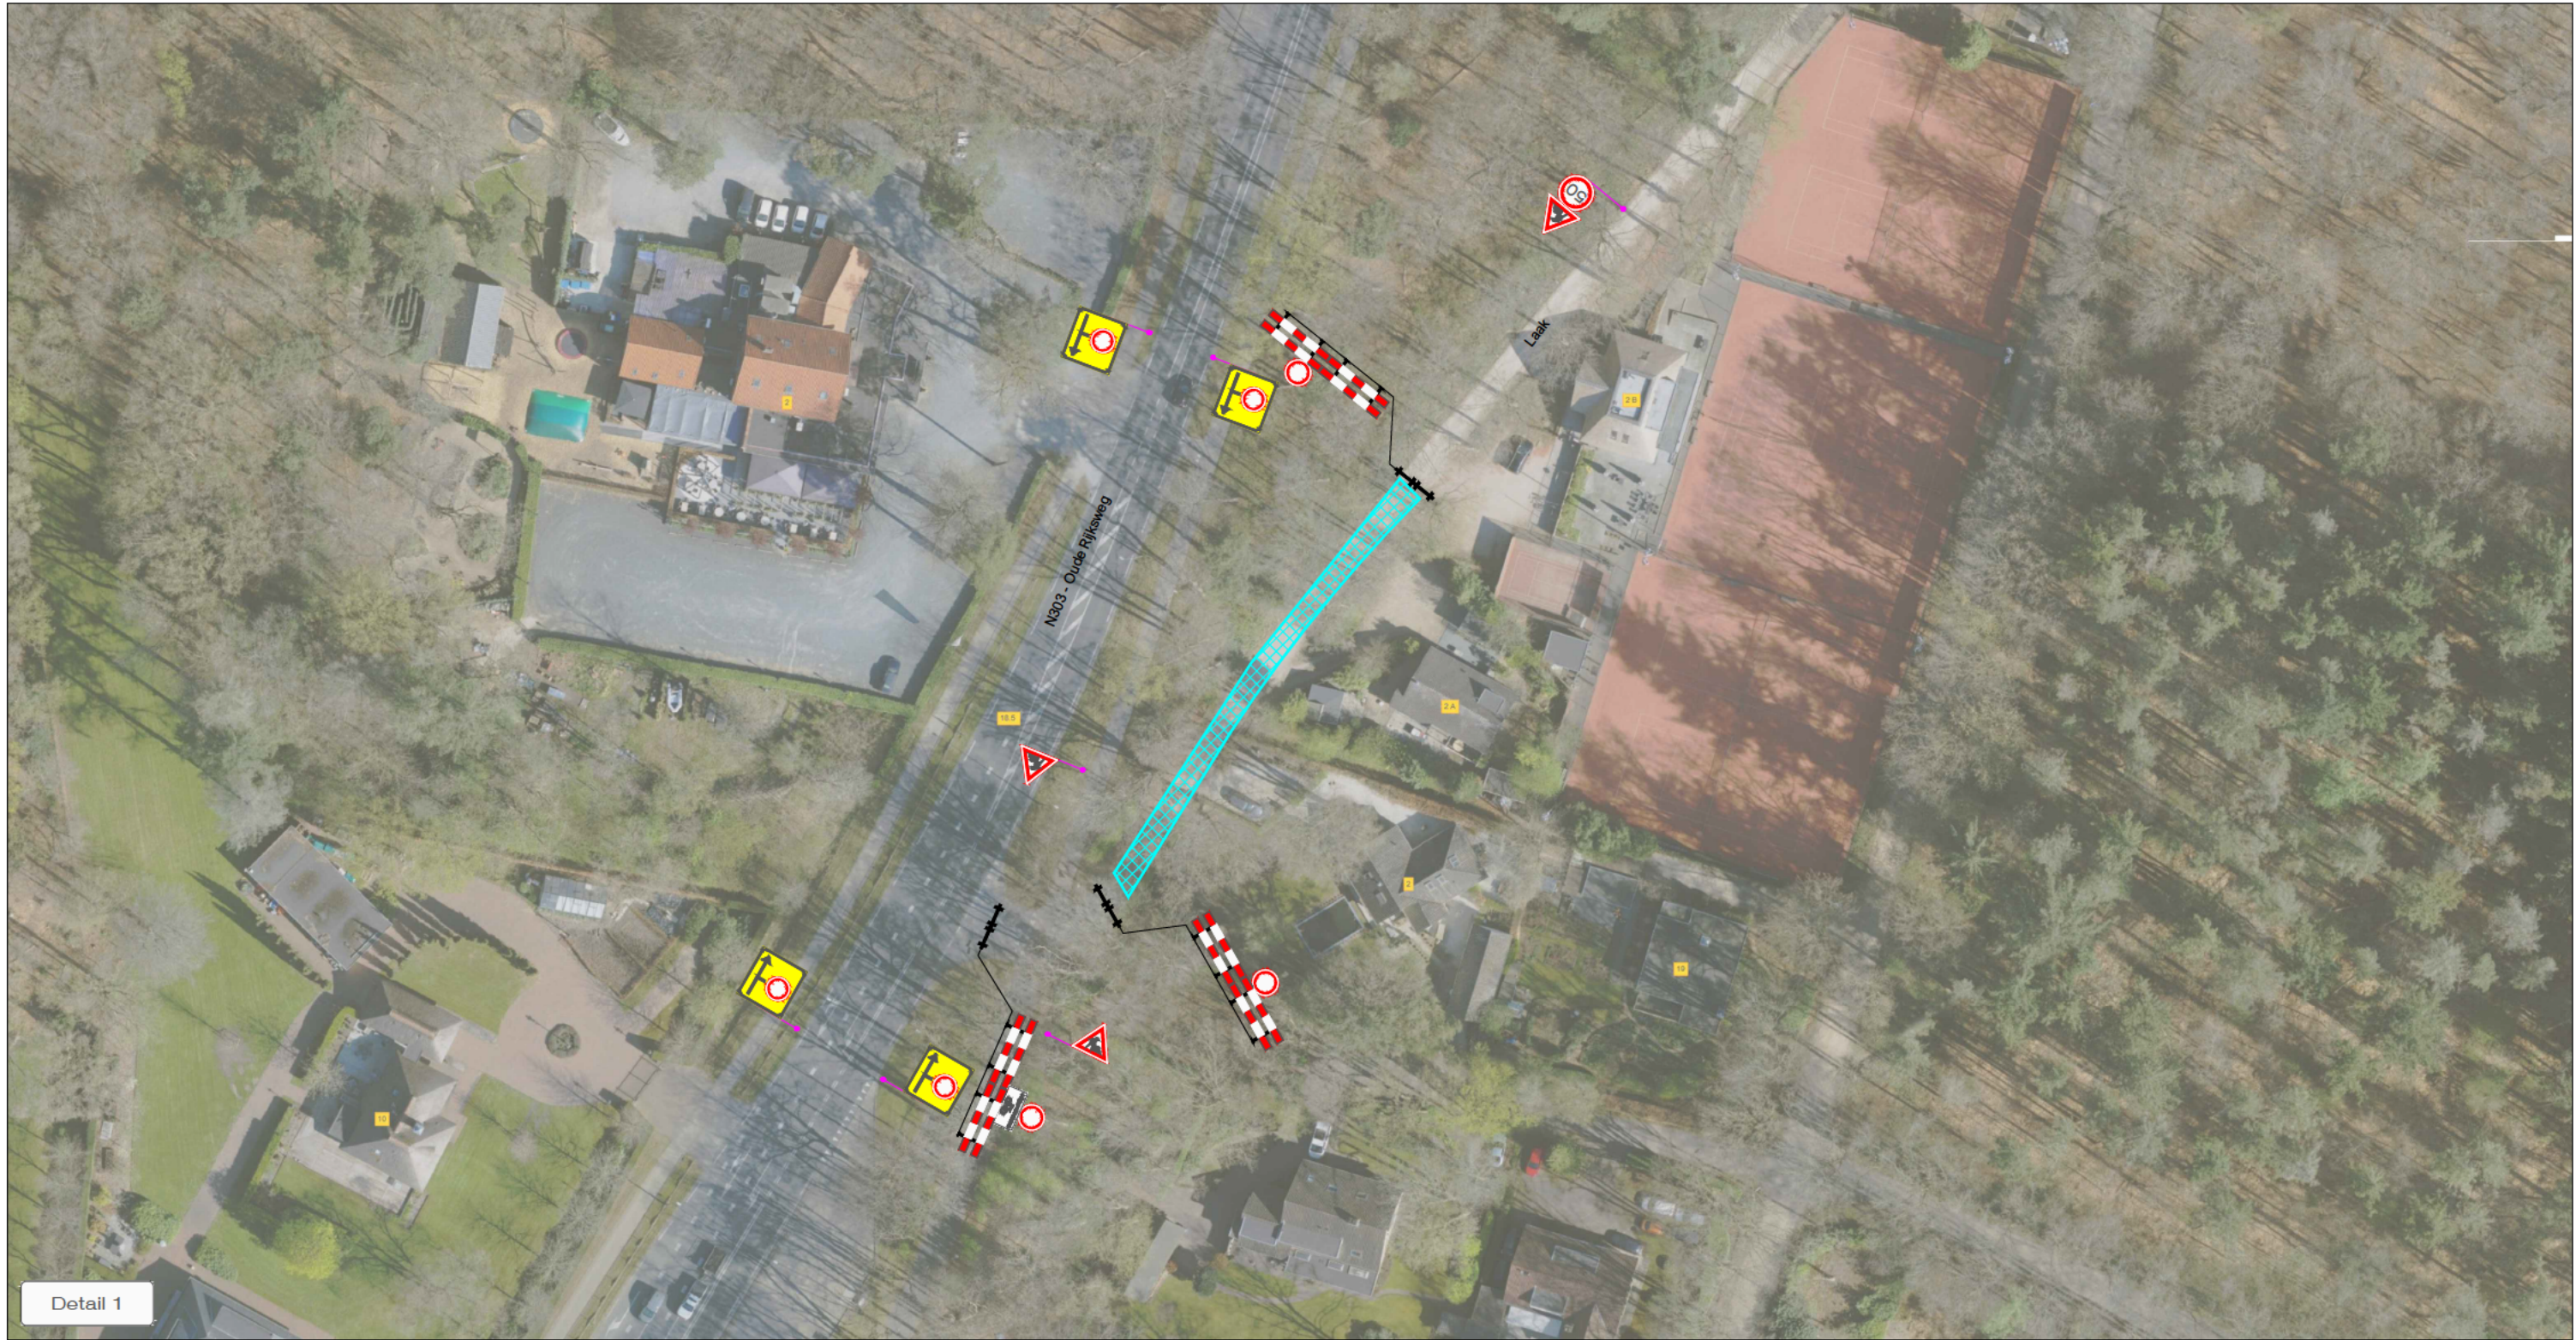


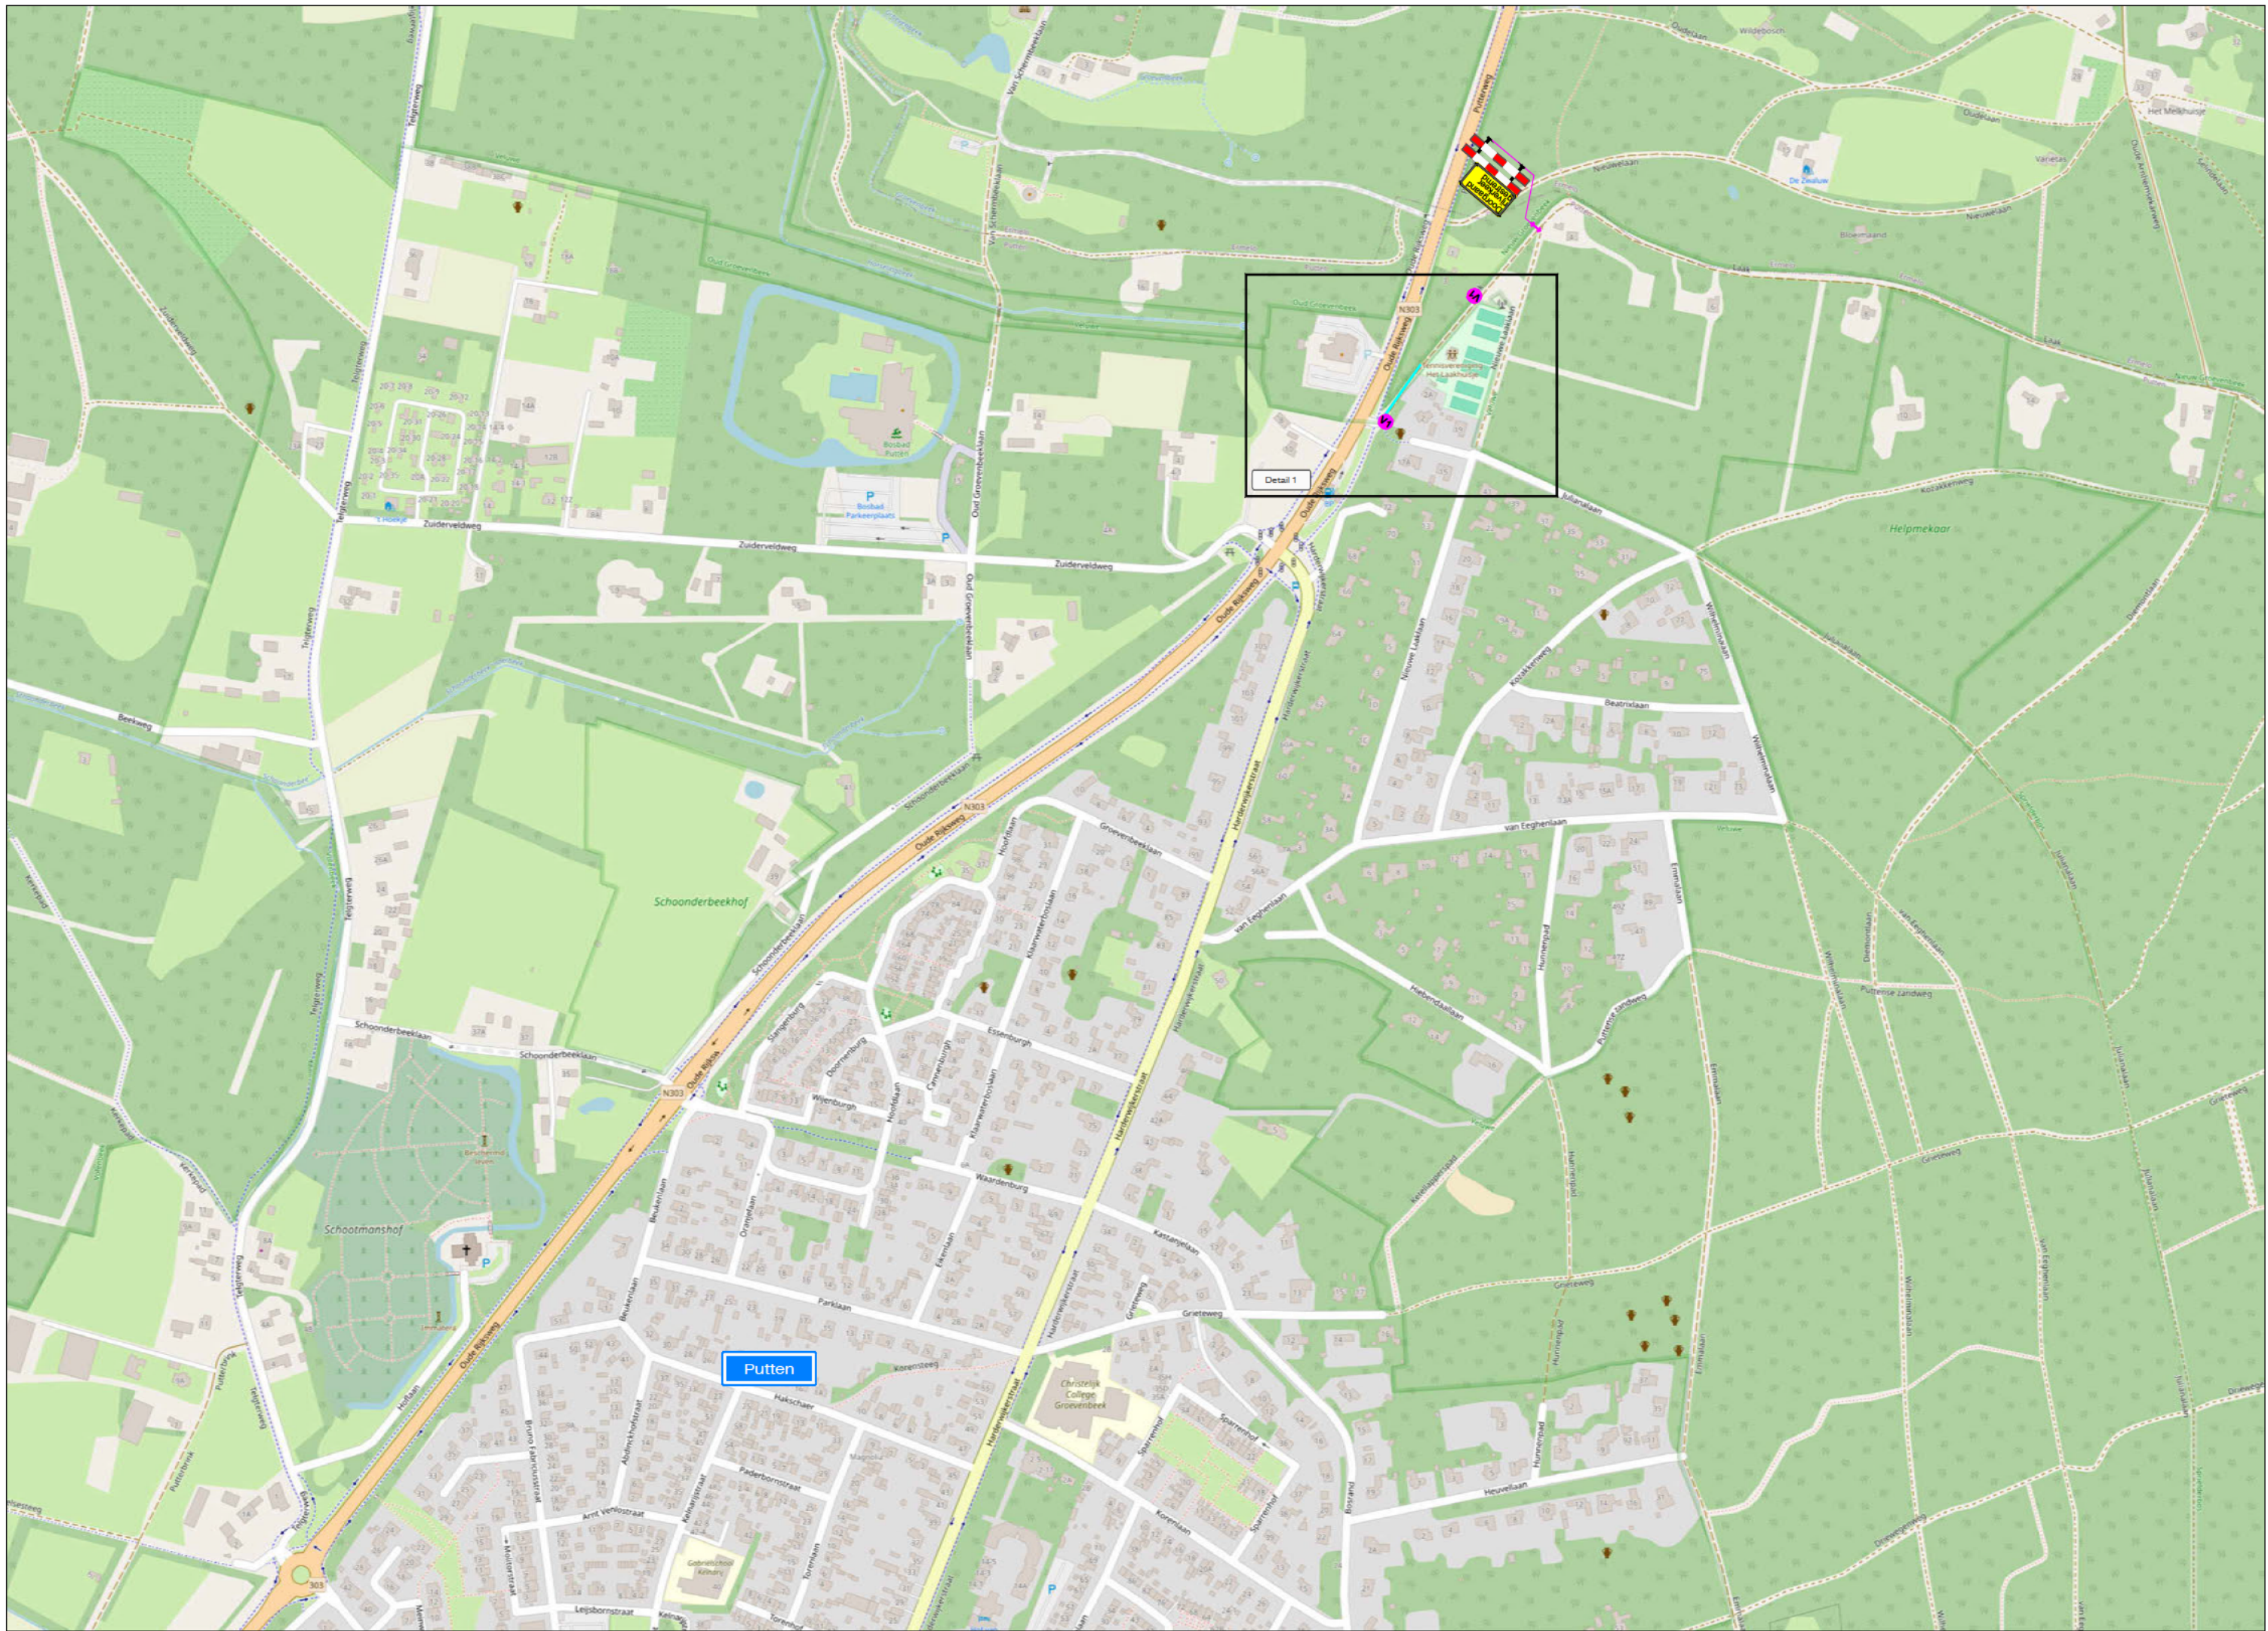

LEGENDA

- Werkruimte
- Conflicterende bebording afplakken
- De exacte plaatsing van de bebording wordt op locatie bepaald

CHECKLIST

Verkeersregelaar(s) ☐ Tijdelijke verlichting ☐ Barri r ☐

VOORAANKONDIGING

Laak
gefaseerd
afgesloten
van
t/m

Aantal: 2 st.

OPDRACHTGEVER:

PROJECT:

Vestiging Rijsen:
Fahrenheitstraat 13
7461 JA RIJSEN

Vestiging Beilen:
De Hanekampen 13
9411 XN BEILEN

Vestiging Bunschoten:
Ampereweg 3
3752 LR BUNSCHOTEN

Tel: +31 (0)548 82 09 90

info@savetrafficnederland.nl

www.savetrafficnederland.nl

SMINK
infra

Laak, Putten
Fase 1

GET:	29-04-2026	PARAAF:	
GEC:	29-04-2026		
GEW:			
VRJ:			
PROJECT NR:	A2631150	VERSIE:	A
TEKENING NR:	STN01	SCHAAI:	NVT
		FORMAAT:	A2

STN
Save Traffic
Nederland

Save Traffic Nederland

Advies, ontwerp en uitvoering tijdelijke verkeersmaatregelen

NCK-2023-0074-BRL9101.H0055

KOMO®