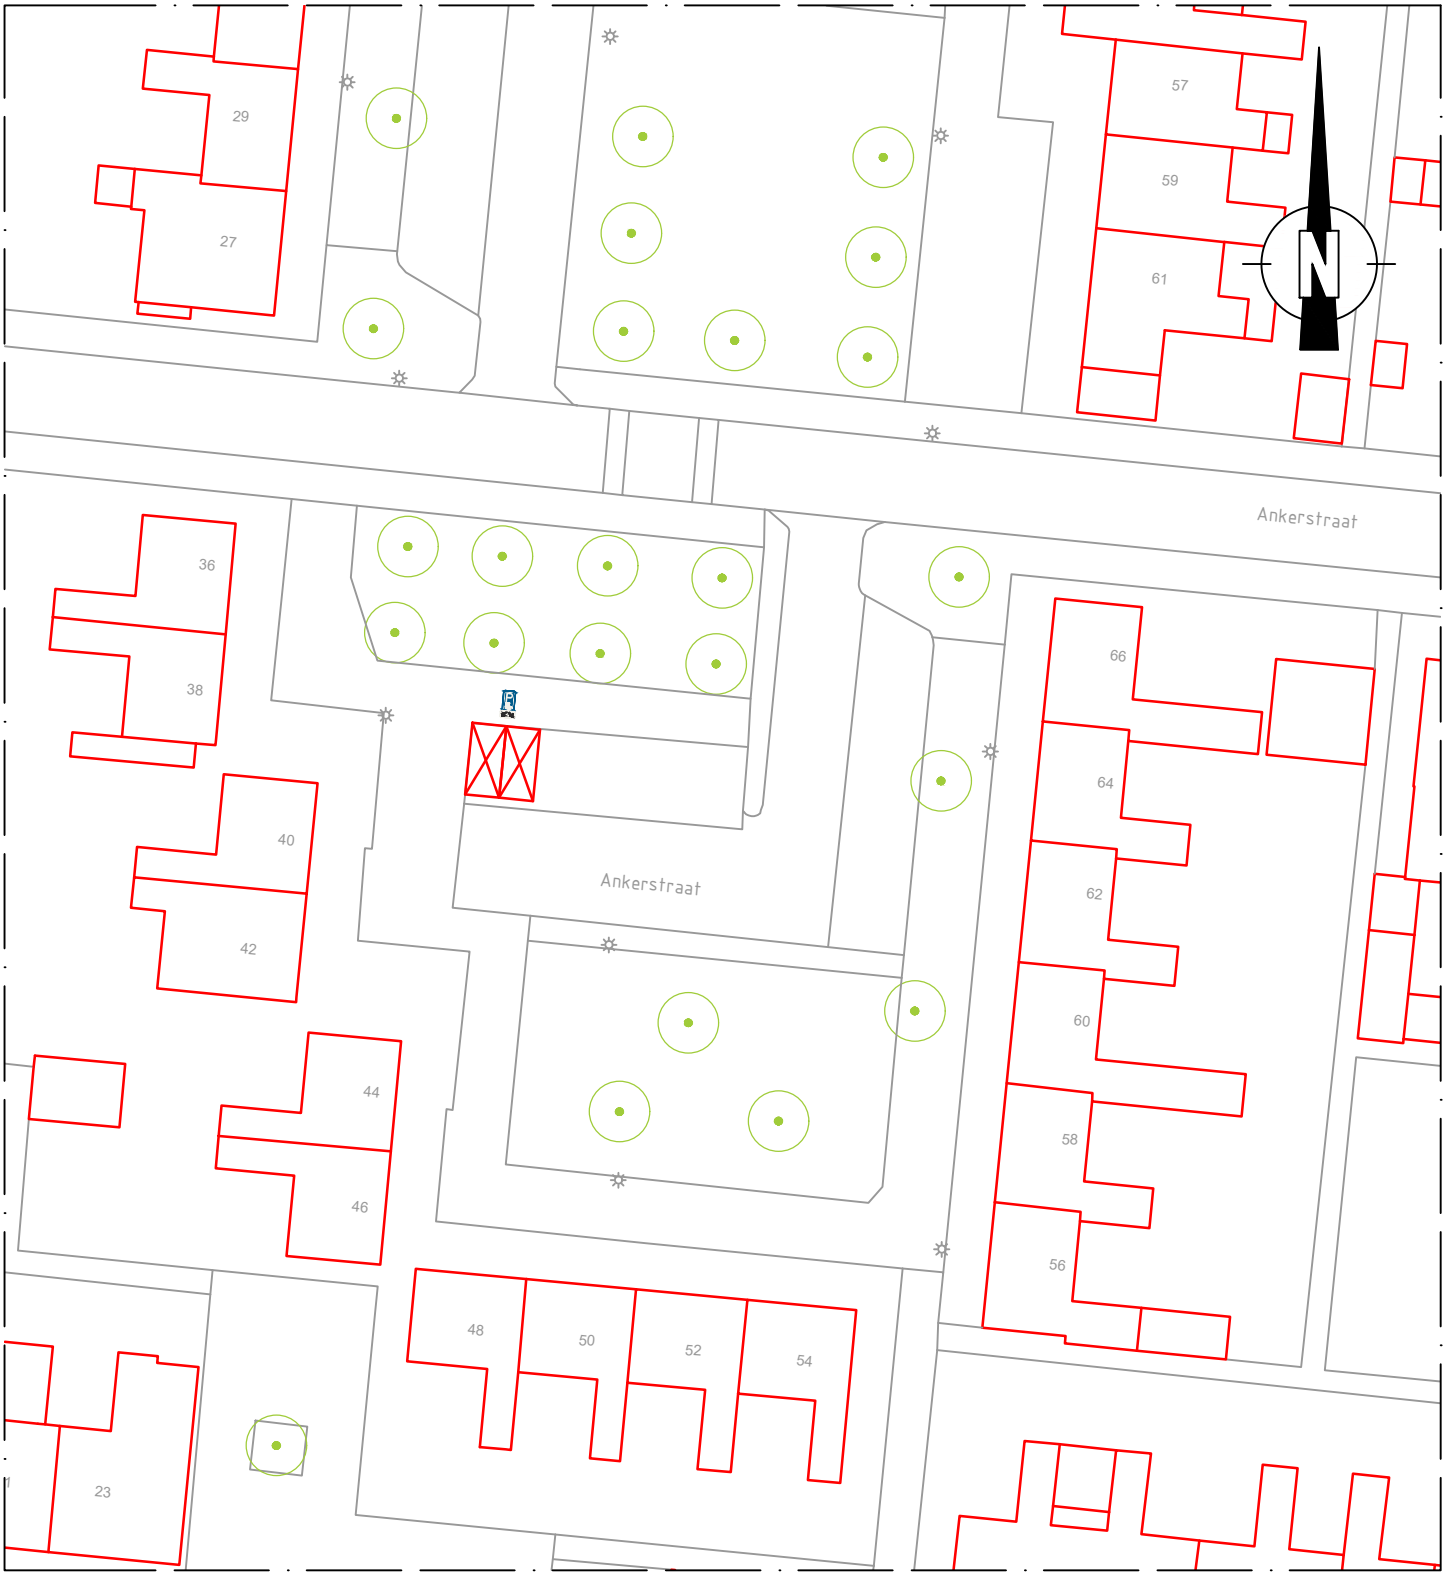



## VERKLARING

RVV verkeersbord: E08c

RVV onderbord: OB504

Laadplek (ca. 2,5x5 m)

| OPDRACHTGEVER | getekend | gecontr. | schaal |
|---|---|---|---|
| Gemeente Dronten - team Civieltechnisch Beheer | S. Rouwenhorst 31-03-2026 | J. van der Torren 31-03-2026 | 1 : 500 |

PROJECT

# Reservering Laadplekken

LOCATIE

# Ankerstraat 40

Laadplekken ten behoeve van het opladen van elektrische auto's

BIJLAGE bij Verkeersbesluit

gemeente dronten

in 1 bladen, blad nr. 1

A4 2026-03_LV-14152

O:\ARCA\F Civiel\09_Overig\09_Laadpalen\2026-03_LV-14152 Ankerstraat 40 Dronten VKL-11033\2026-03_LV-14152.dwg