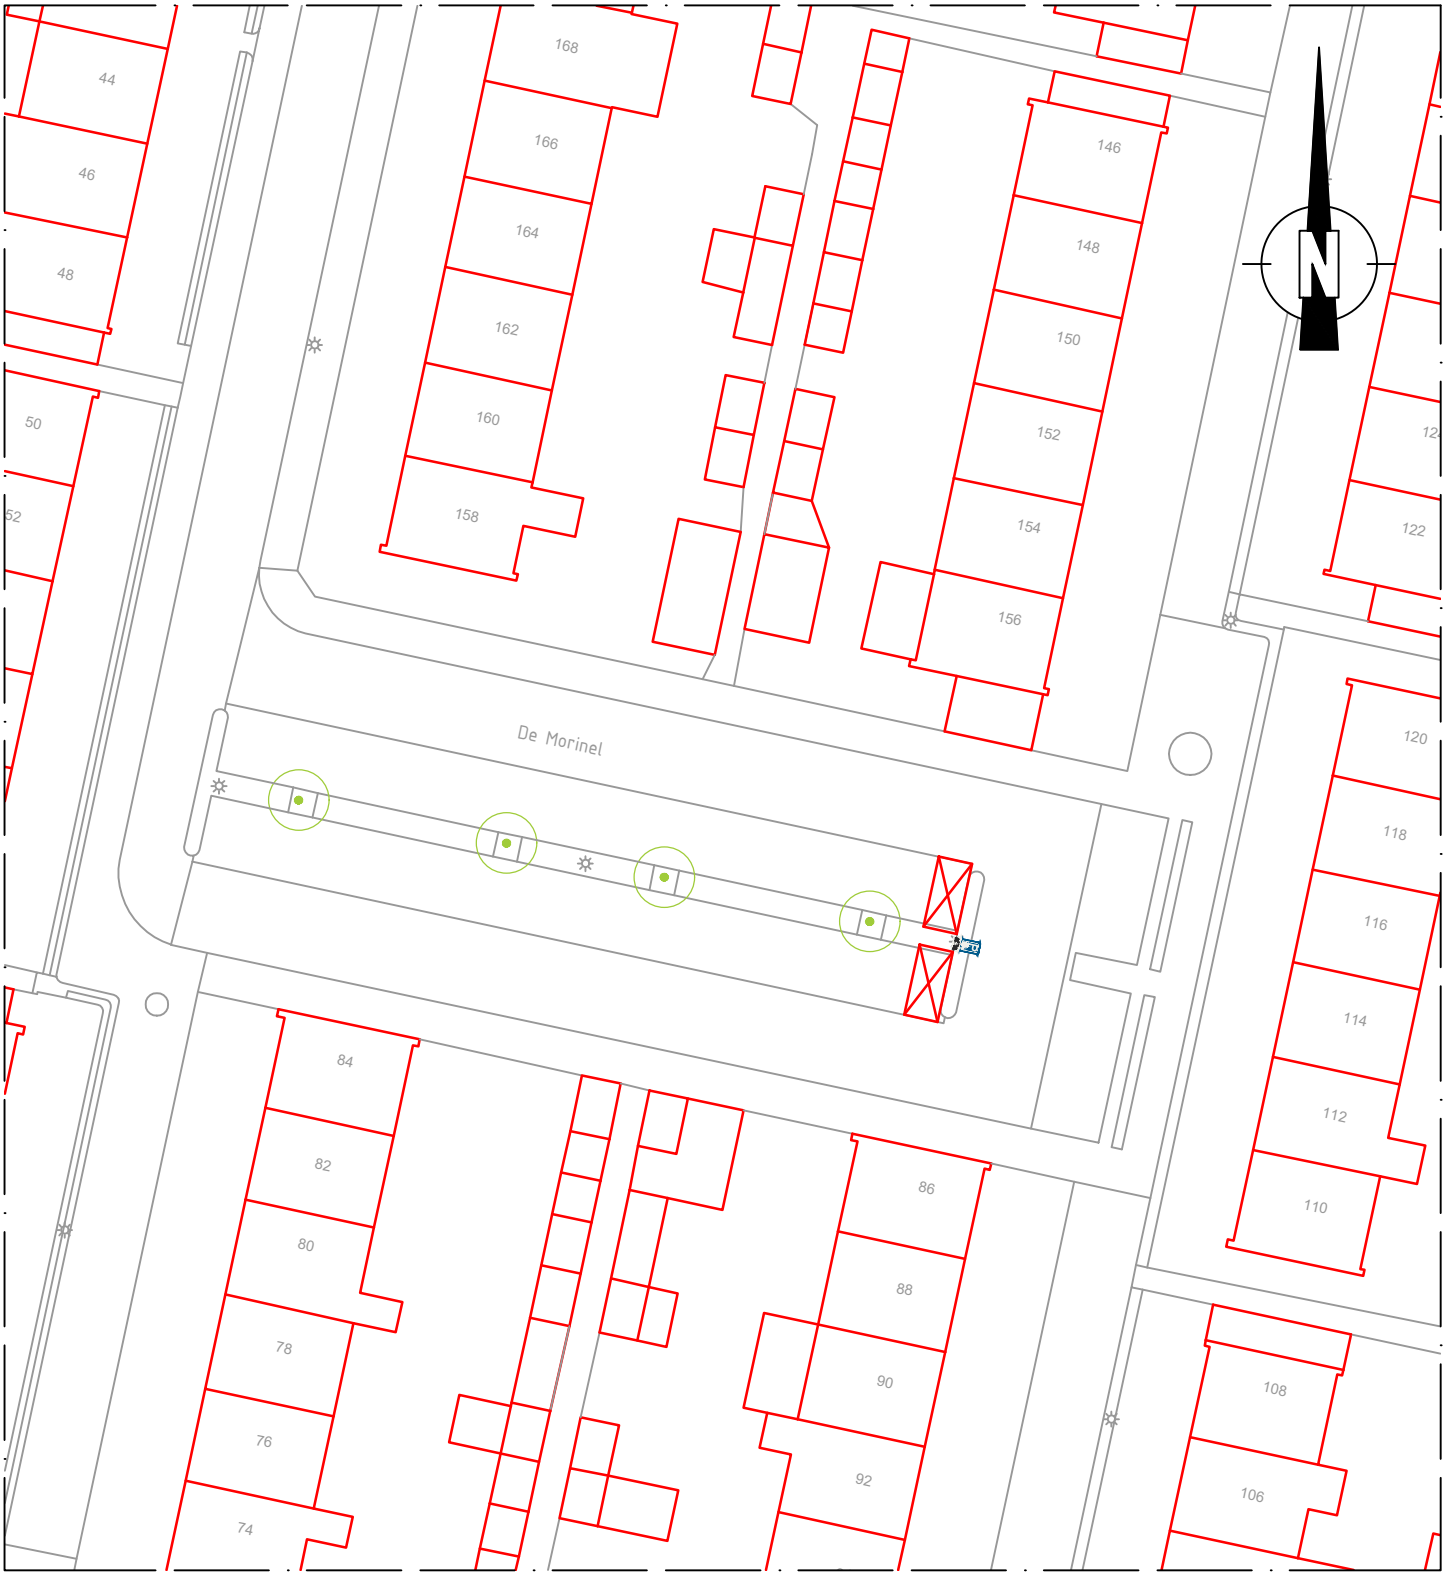


VERKLARING

RVV verkeersbord: E08c

RVV onderbord: OB504

Laadplek (ca. 2,5x5 m)

OPDRACHTGEVER	getekend	gecontr.	schaal
Gemeente Dronten - team Civieltechnisch Beheer	S. Rouwenhorst 31-03-2026	J. van der Torren 31-03-2026	1 : 500

PROJECT

Reservering Laadplekken

LOCATIE

De Morinel 86

Laadplekken ten behoeve van het opladen van elektrische auto's

BIJLAGE bij Verkeersbesluit

gemeente dronten

in	1	bladen, blad nr.	1
A4	2026-03_LV-14153		

O:\ARCA\F Civiel\09_Overig\09_Laadpalen\2026-03_LV-14153 De Morinel 86 Dronten\2026-03_LV-14153.dwg