


Situatie 1

Legenda

- Bestaande situatie
- Bestaande bebouwing met huisnummer
- (Brom) fietspad
- Rijbaan
- Voetpad
- Langsmarkering streep, breed 0.10 m
- Langsmarkering 1-1 streep, breed 0.10 m
- Langsmarkering 0.5-0.5 streep, breed 0.10 m
- Langsmarkering 0.3-2.7, breed 0.10 m
- Dwarsmarkering 1-1 streep, breed 0.10 m
- Dwarsmarkering 0.5-0.5 streep, breed 0.10 m
- Dwarsmarkering driehoek 0.5-0.5 m
- Dwarsmarkering driehoek 0.3-0.4 m
- Dwarsmarkering blok 0.5-0.5 m
- Dwarsmarkering blok 4.0-0.5 m
- Symboolmarkering, pijl 2.5 m
- Verkeersbord B06
- Verkeersbord L02
- Verkeersbord OB04 + OB503

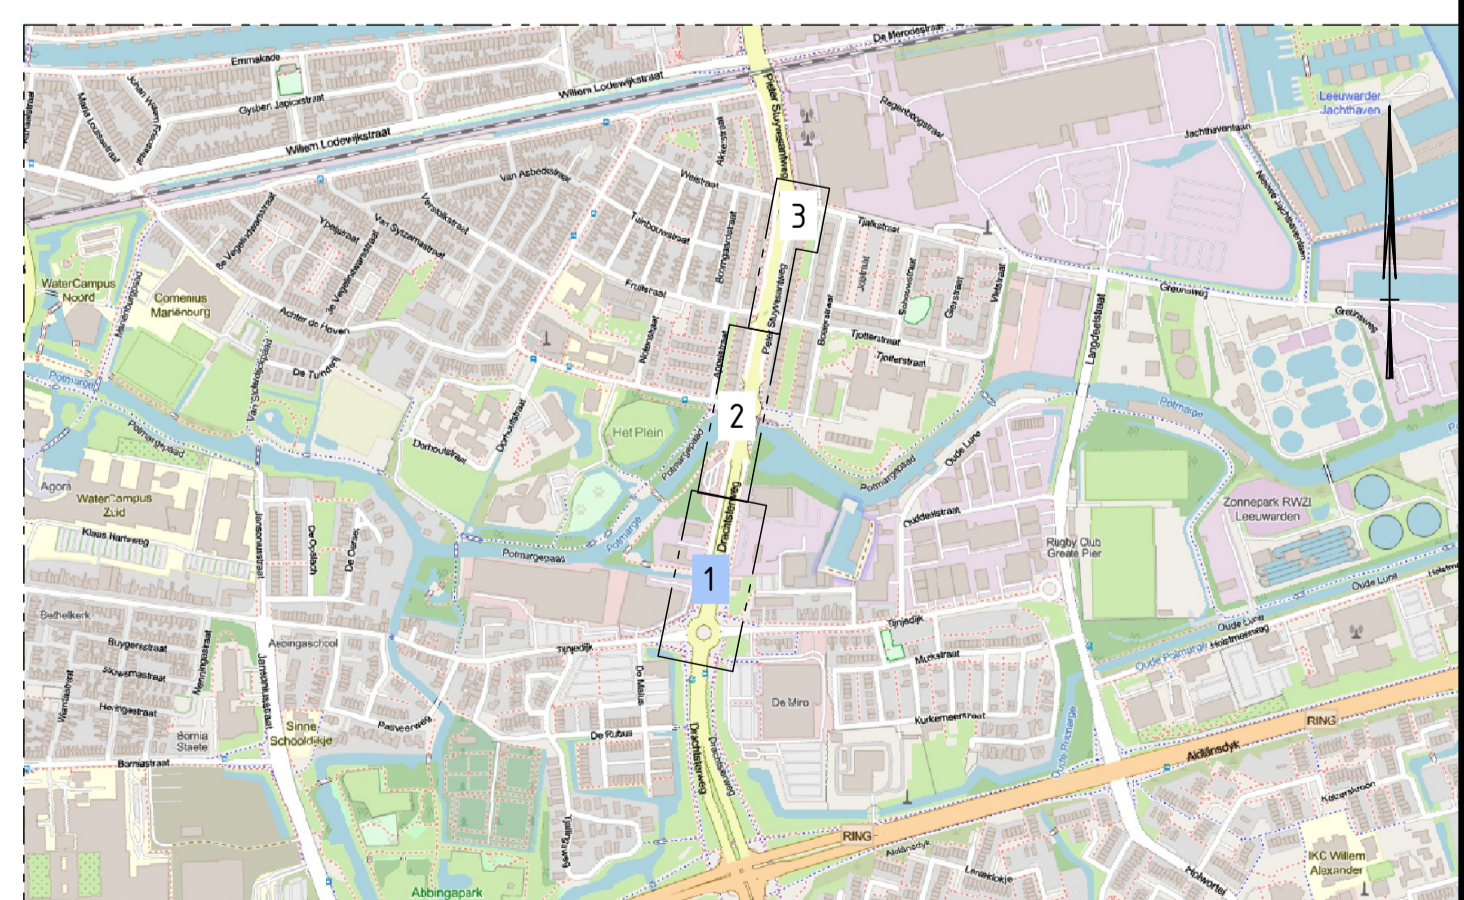

Overzicht

1 : 10000

Schaal: 1:200

**Opmerkingen**

- Maten in meters, tenzij anders is aangegeven.
- Hoogtematen in meters t.o.v. N.A.P., tenzij anders is aangegeven.
- Constructiematen in millimeters, tenzij anders is aangegeven.

1	Definitief	24-04-2026		JV	JR	JR
1	Definitief	24-04-2026		Get	Cec	Aac

**Gemeente Leeuwarden**  
 Dienst Fysiek Domein  
 Team Civiele Techniek

Project: **Oostelijke binnenring**

Onderdeel: **Voorrang fietsers en voetgangers**

Schaal:	1 : 200	Getekend door:	JV	Besteknummer:	-	Blad:	1	Vin:	2	Tekeningnummer:	-
Papierformaat:	A0 - 1189x841	Geoordeeld door:	JR	Ontwerpfase:	Definitief ontwerp	Ontwerper:	JR	Datum:	24-04-2026	Tekening:	-