




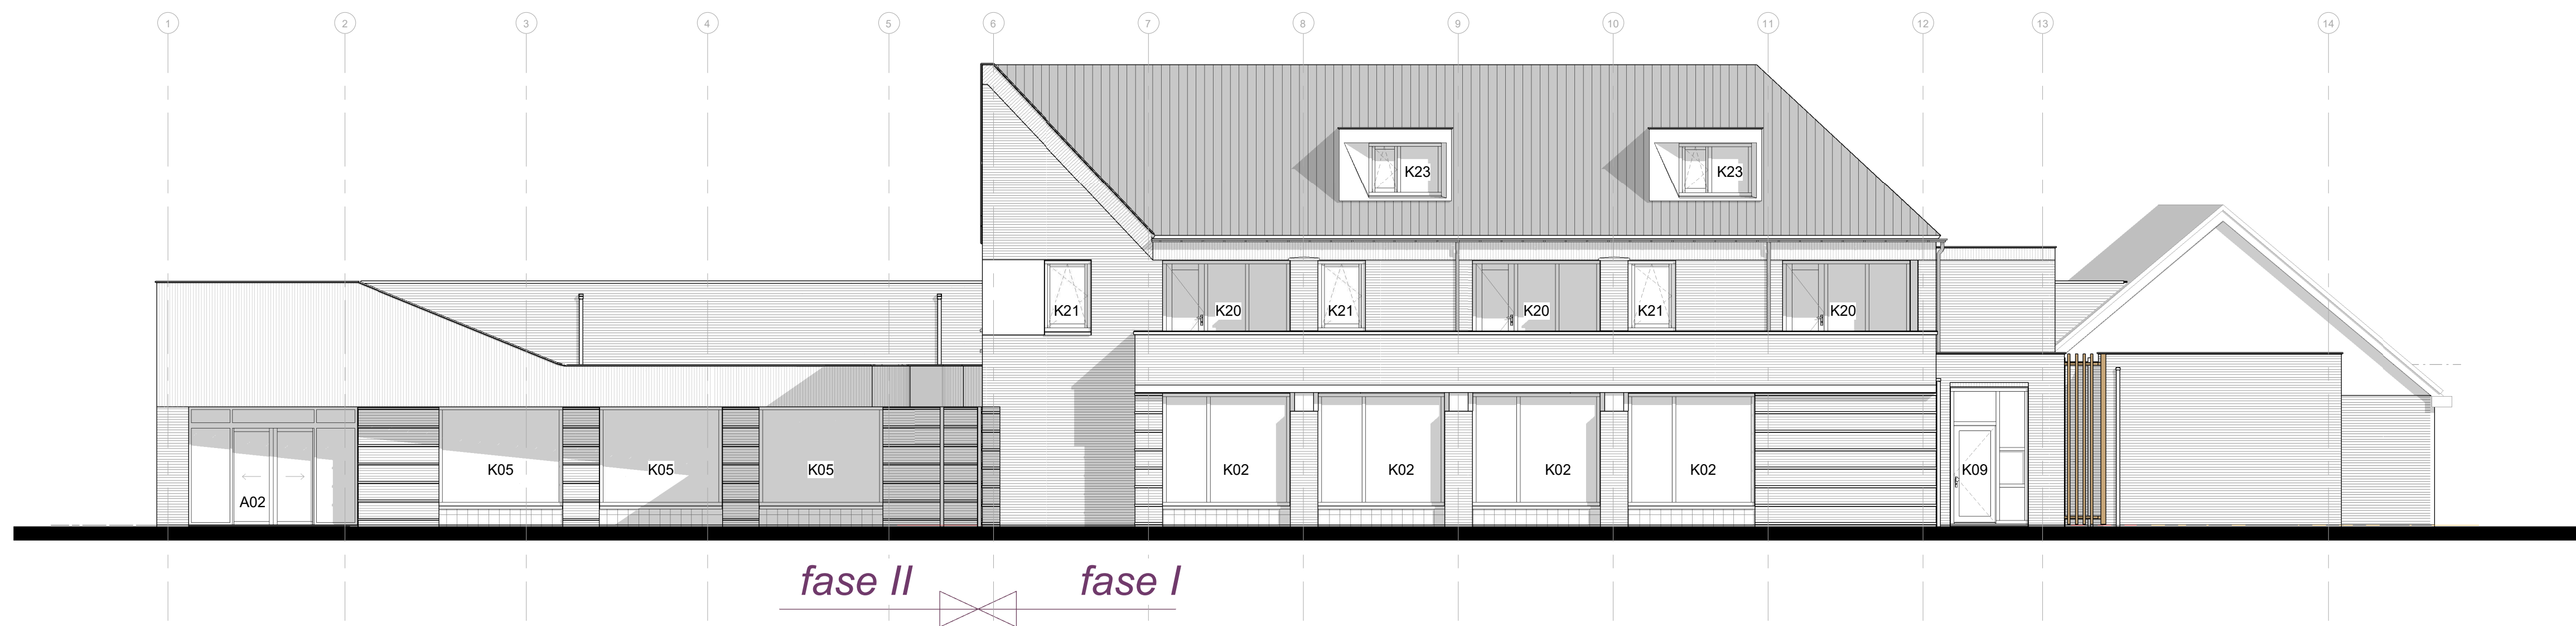


Voorgevel (straatbeeld Zeilbergsestraat)

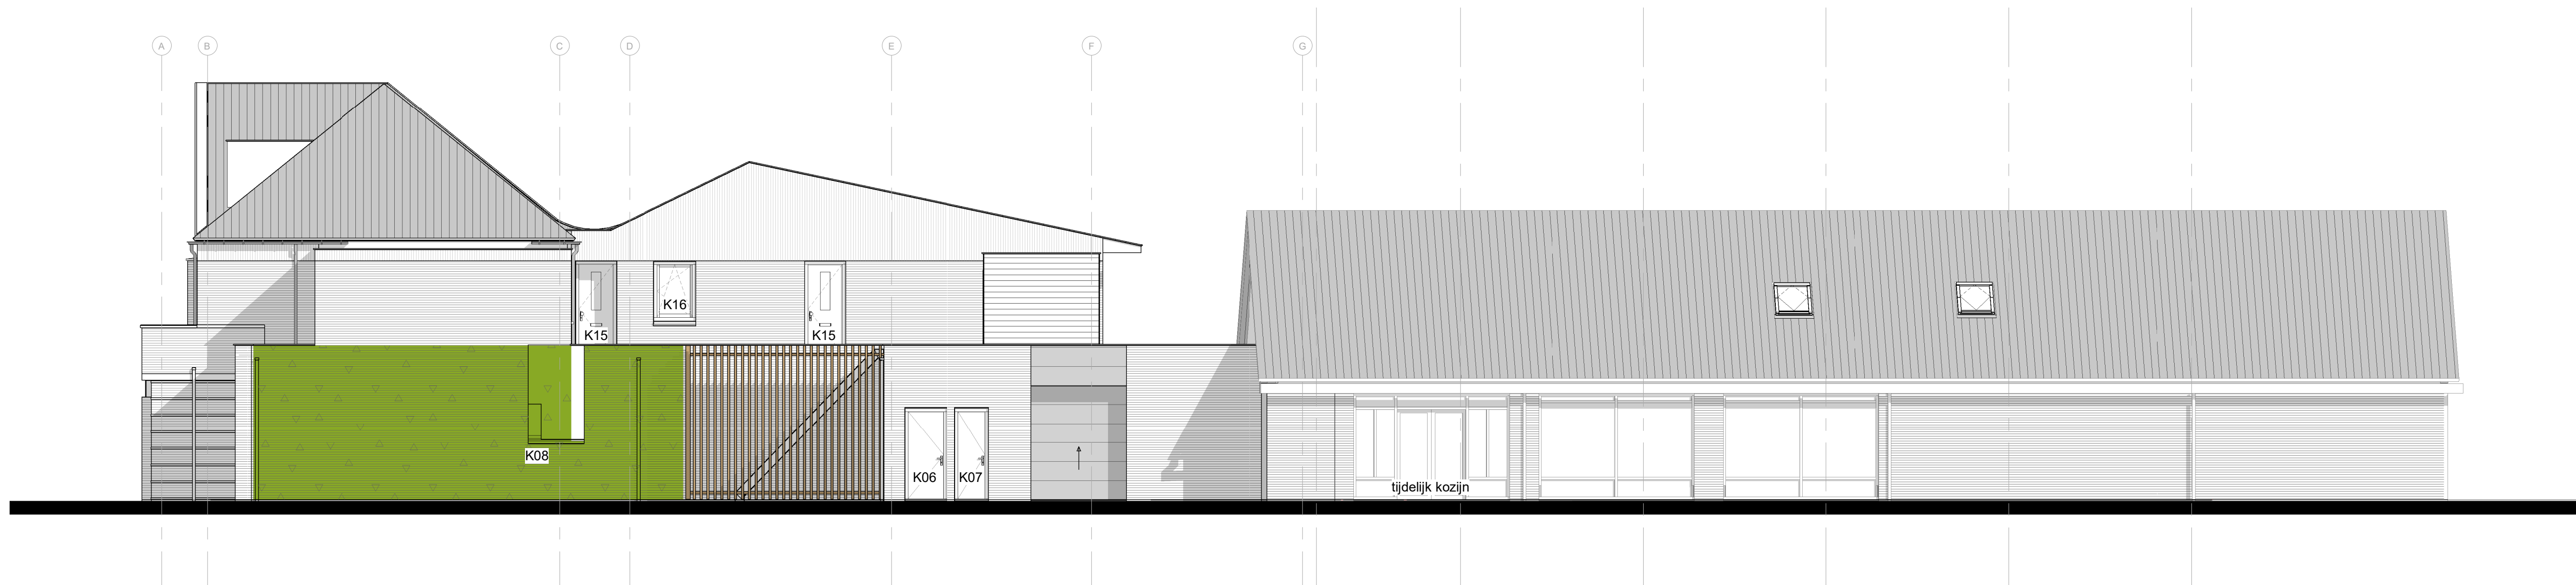


Rechter zijgevel

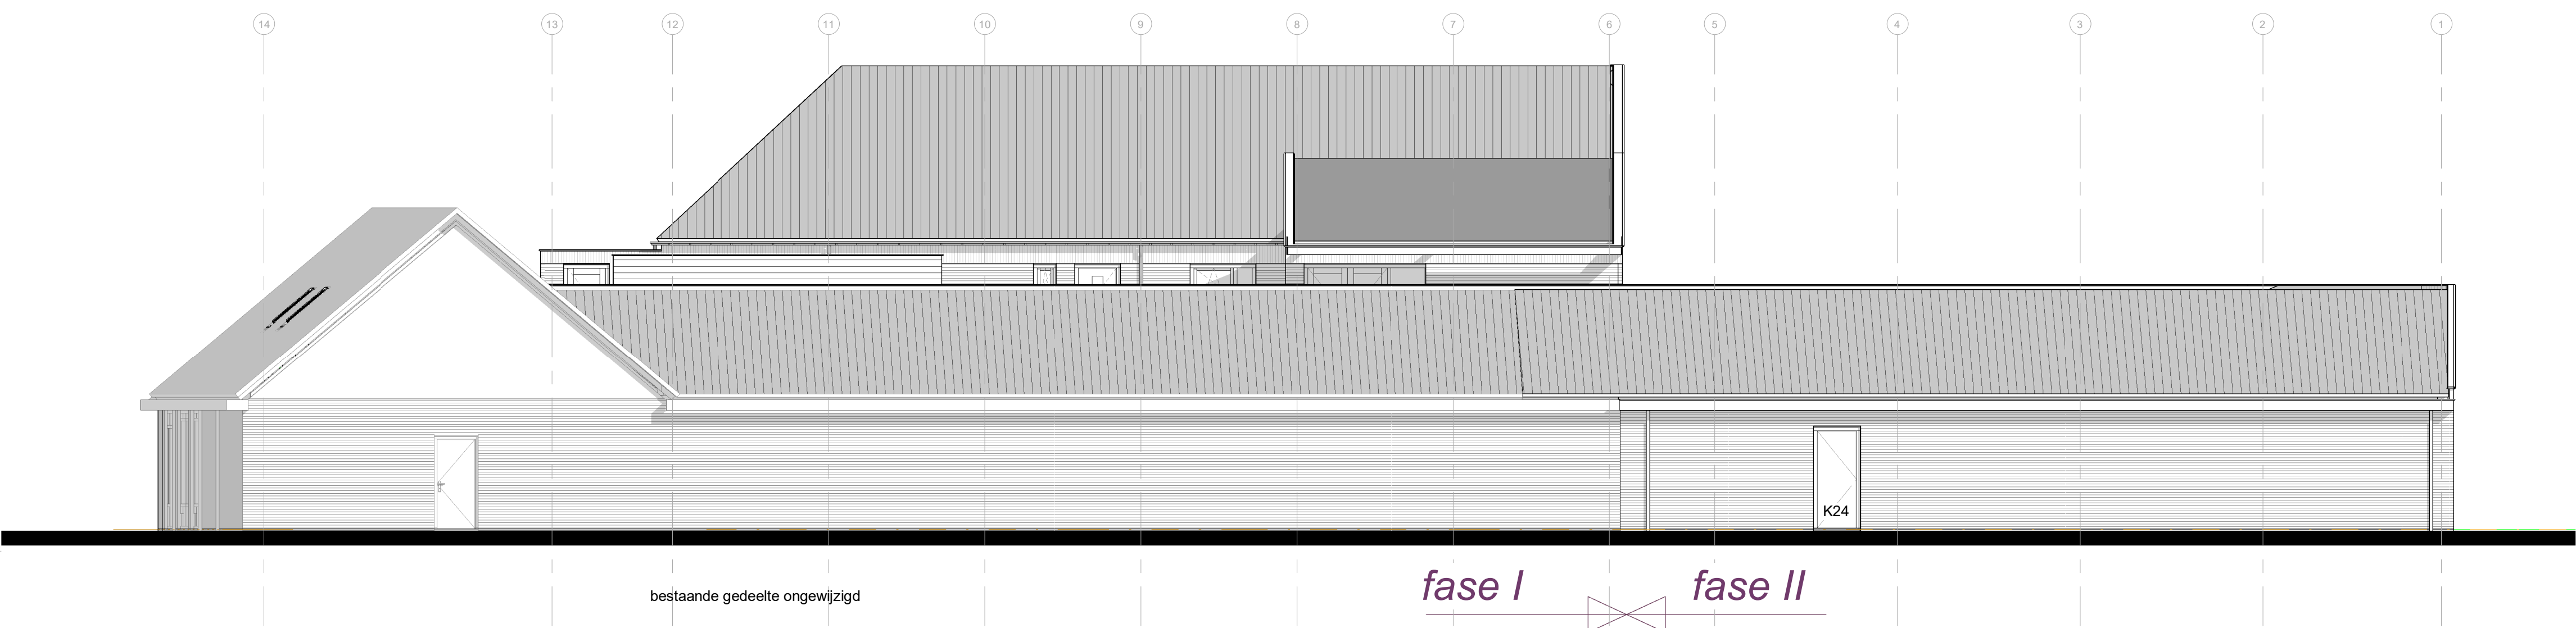

Achtergevel

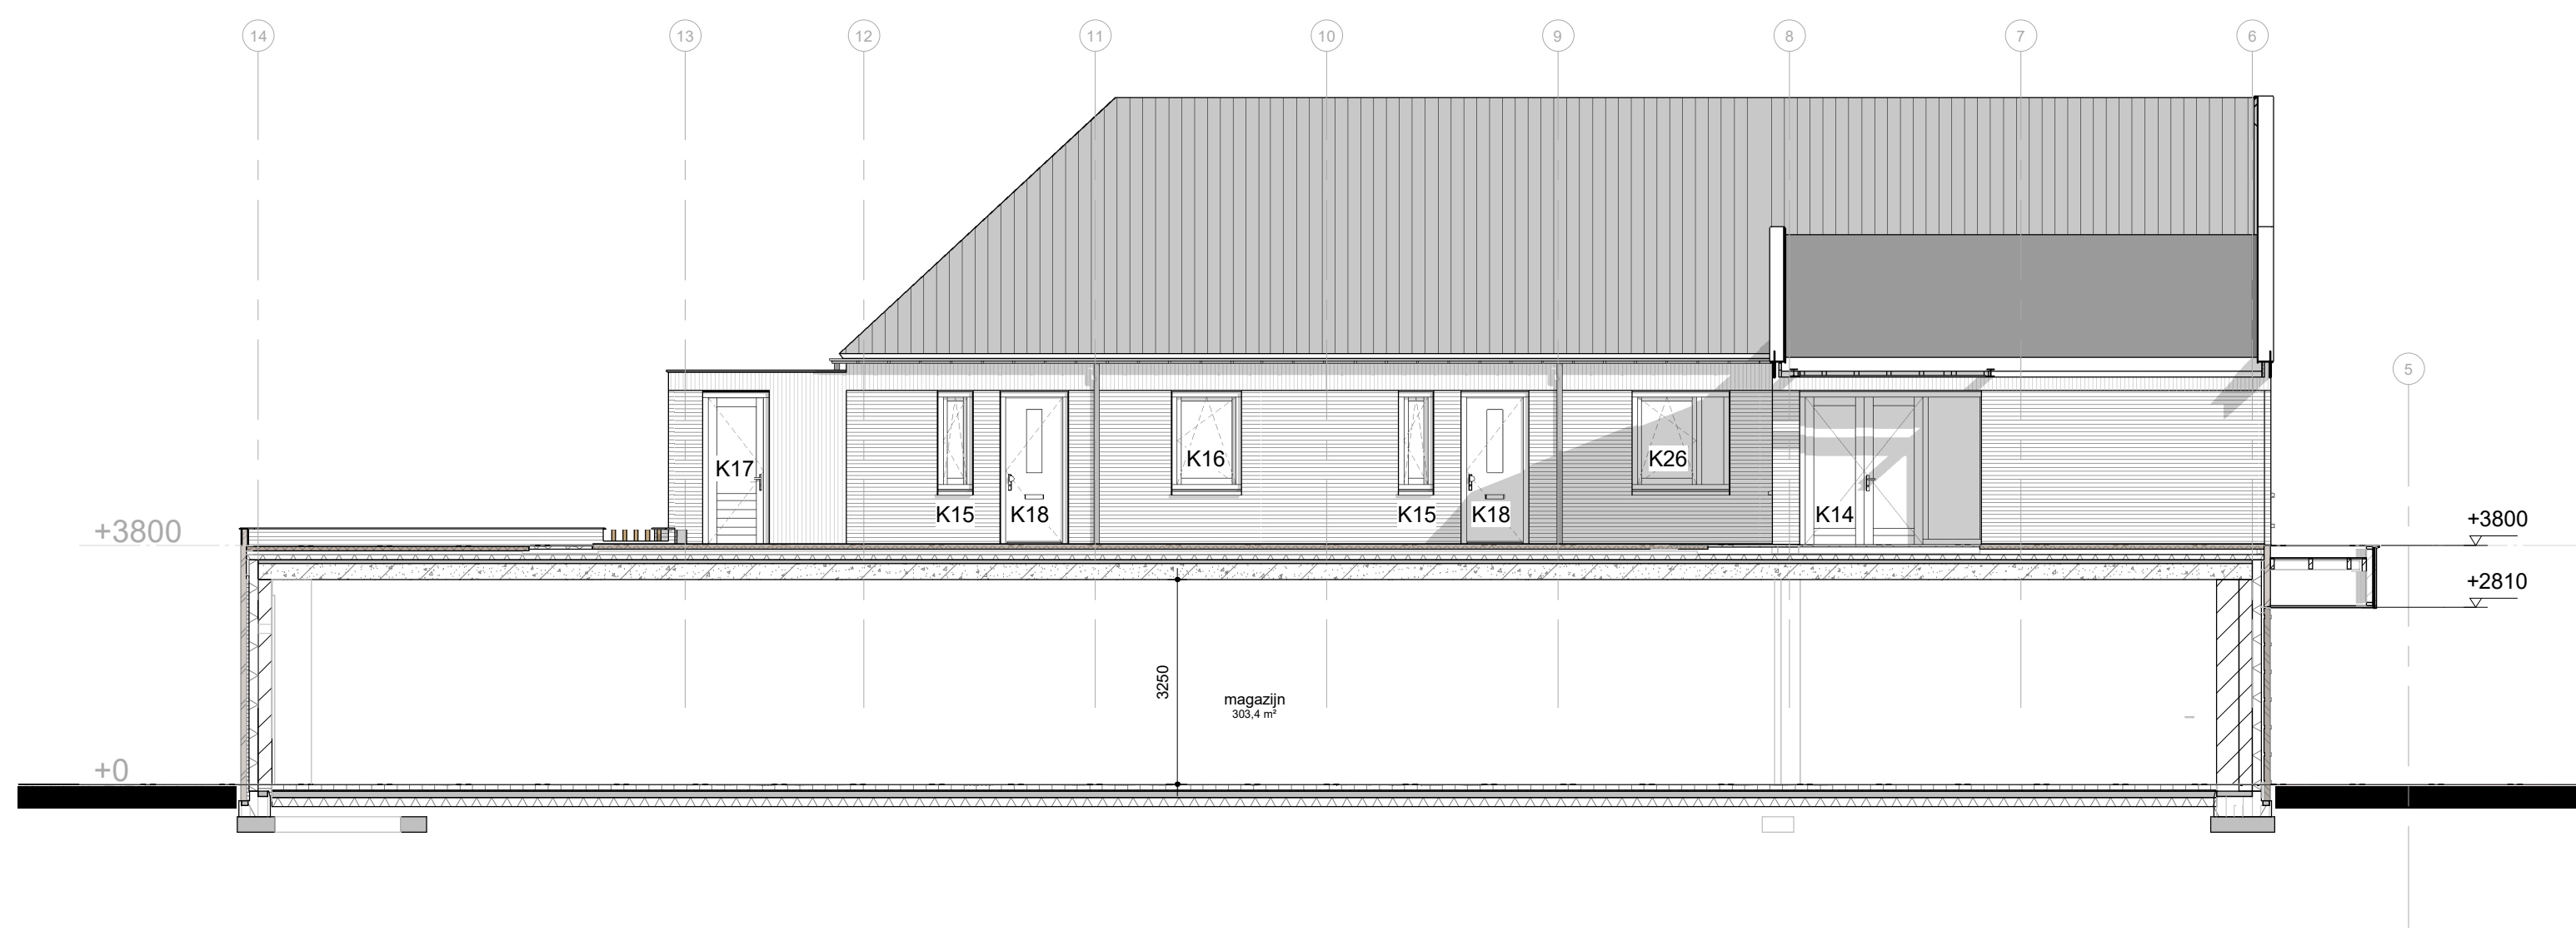

Achtergevel (aanzicht gevels appartementen)

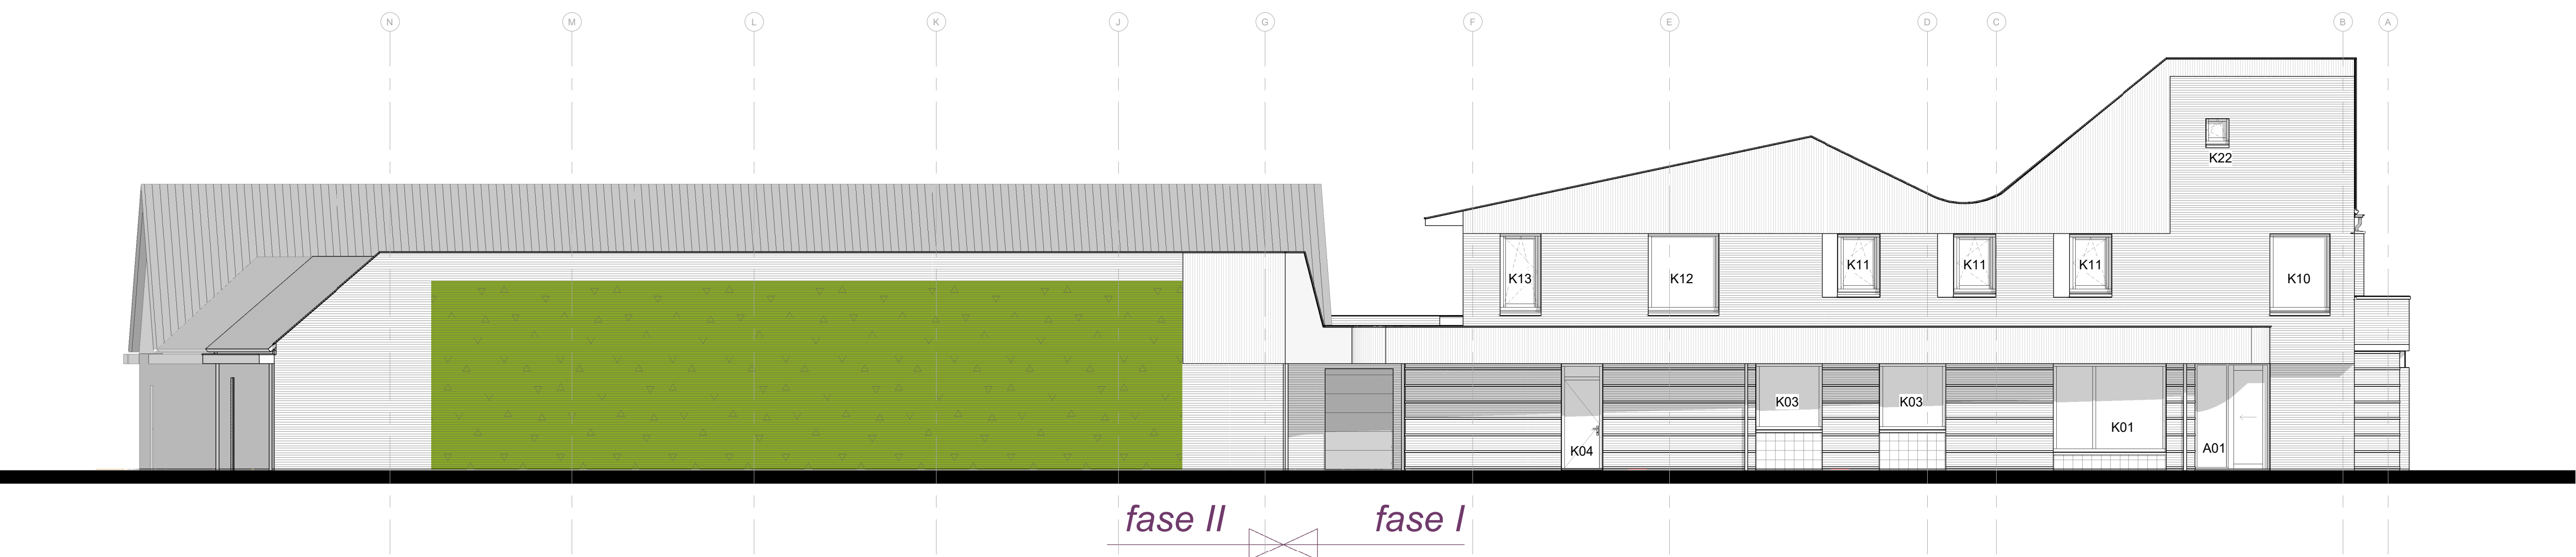

Linker zijgevel

Kleuren en materialen		
onderdeel	materiaal	kleur
gevels	metsewerk, w.f. staand VDS Antro, wit / grijs genuanceerd metsewerk, w.f. verspr. Engels 16043901, rood / bruin genuanceerd metsewerk, w.f. blok verb. Engels 16043901, rood / bruin genuanceerd natuursteen n.l.b. grijsbeige	VDS Antro, wit / grijs genuanceerd VDS Antro, wit / grijs genuanceerd Engels 16043901, rood / bruin genuanceerd grijsbeige ral 9002 / ral 7036
vlakvullingen	n.l.b.	n.l.b.
kozijnen	kunststof, K-Vision Cube	ral 9002 / ral 7036
- entree deur	n.l.b.	n.l.b.
- deuren	kunststof, K-Vision Cube	ral 9002 / ral 7036
- draaiende delen	n.l.b.	n.l.b.
waterdich	prefab beton	grjs
muurafdekker	prefab beton	grjs
dakrand	zink / aluminium	natuur / gemoffeld
dakbedekking	keramische pan OVH	antiracet
- plat dak	bitumineus	zwart
golten	zink, bakgot B44	natuur
standleiding hwa	zink, beugels + wrongstuk	natuur
dakkapel	zink	natuur
buitenplafond luffel	n.l.b.	n.l.b.

gevels fase I zie blad B03

VAN DEN ACKER ARCHITECTEN B.V.
SPOORLAAN 3 5751 JM DEURNE
T 0482 31 21 75 E info@vda-architecten.nl W www.vda-architecten.nl



1306

Bouwman

Zeilberg - Supermarkt

opdrachtgever

bouwplan

Omgevingsvergunning
gevels nieuw fase I en II

Omgevingsvergunning

datum 10-12-2025
schaal 1:100

bladnummer
B08

Dit tekening mag worden enkel schriftelijk toestemming niet worden gepubliceerd. Ook verspreiding van deze tekening is niet toegestaan.
Aankoop: Druk 10/12/2025, 10:10:10, Druk: Zeilberg - Supermarkt, 10/12/2025, 10:10:10, Druk: Zeilberg - Supermarkt, 10/12/2025, 10:10:10