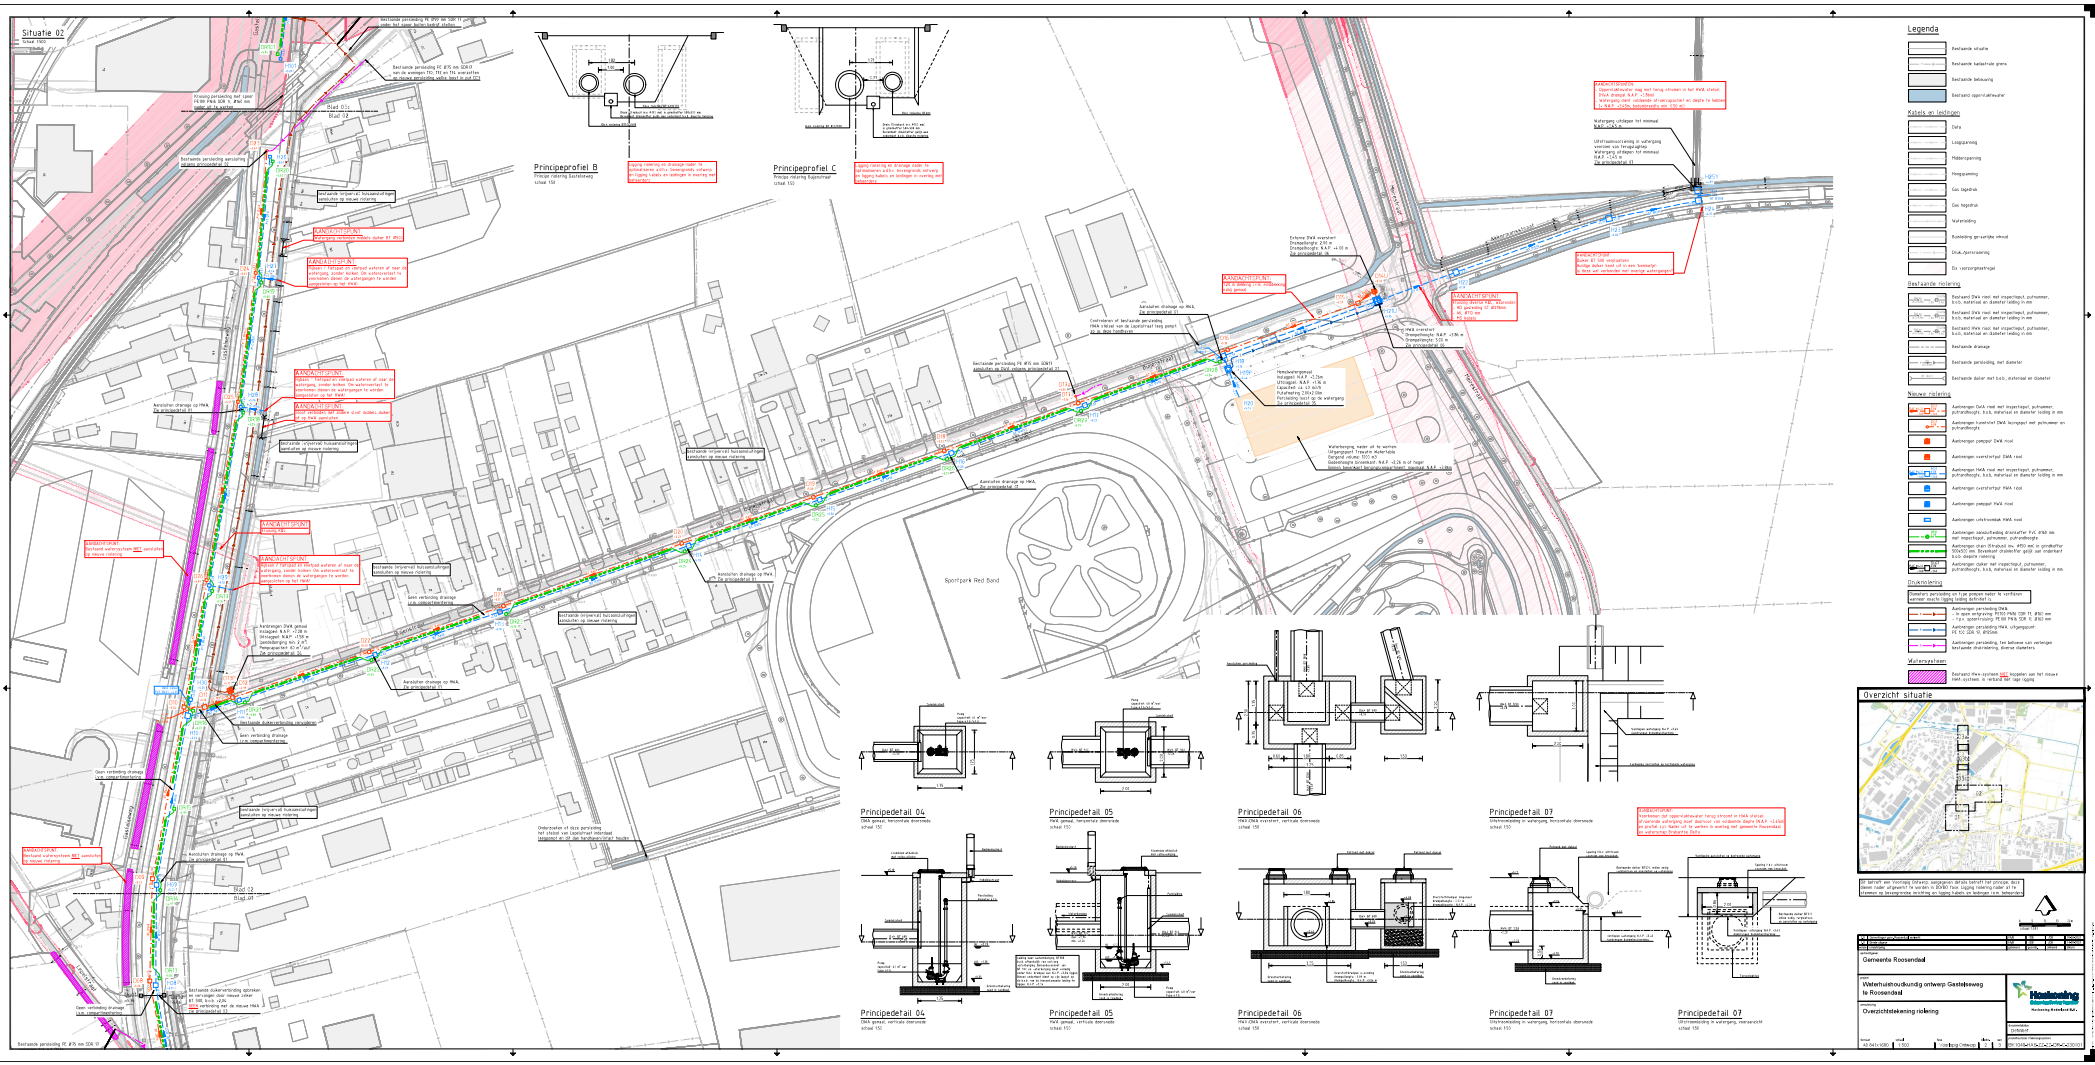
Situatie 02
Principeprofiel B
Principeprofiel C
Principedetail 04
Principedetail 05
Principedetail 06
Principedetail 07
Legenda
Overzicht situatie
Gemeente Roosendaal
Waterhuishoudkundig ontwerp Gasteleweg te Roosendaal
Overzichtstekening riolering
Sportpark Red Band