


1028044-B
Gemeente Goirle, sectie H, nummers 8 en 28

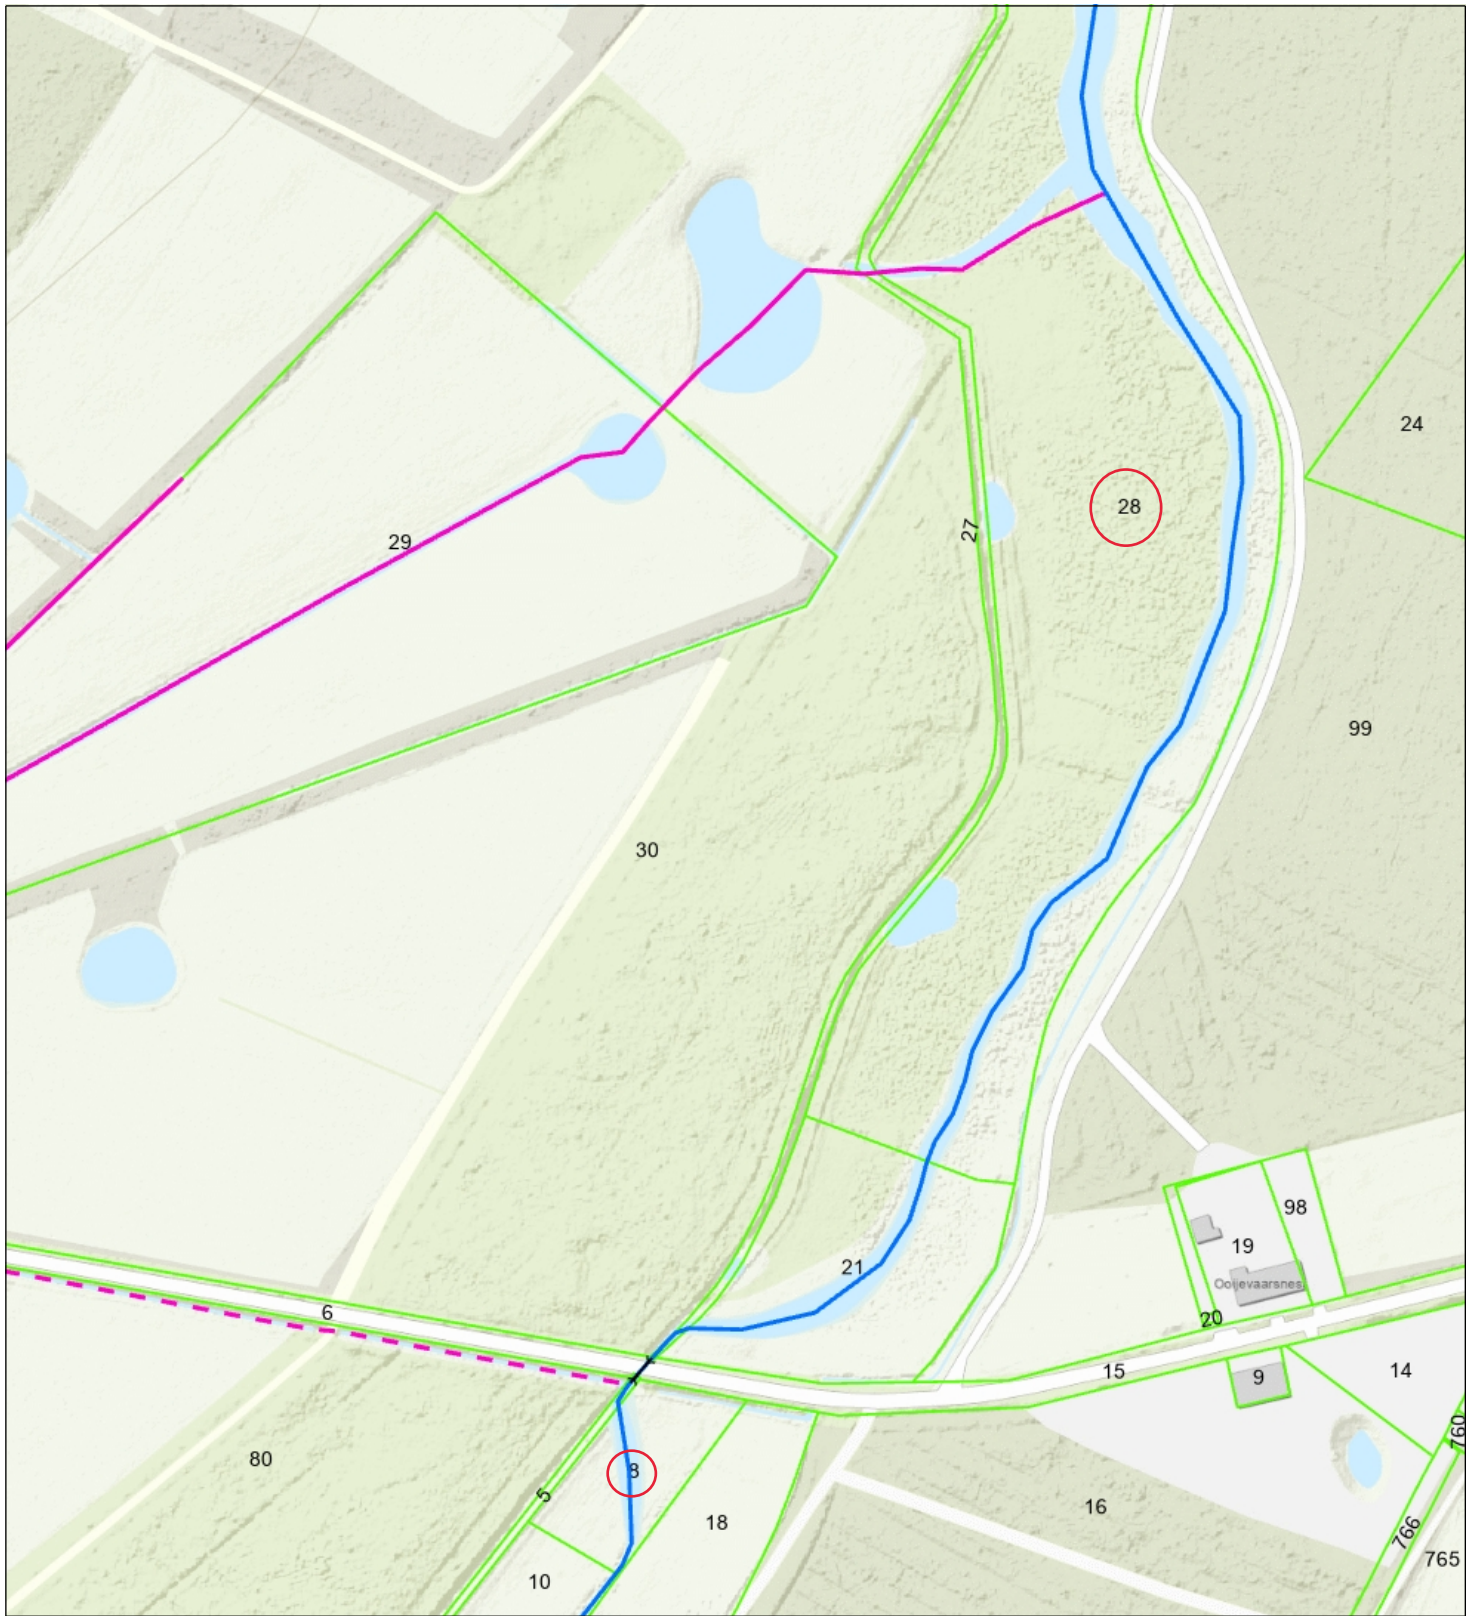

- | | |
|--------------------------------|----------------------------|
| Duiker | Overige waterkering |
| Overige waterkering | Categorie A waterloop |
| Waterstaatwerk waterkering | Categorie B waterloop |
| Beschermingszone A waterkering | Afwijkend |
| Bergingsgebied | Aangelande |
| Brug | Waterstaatwerk waterkering |
| | Beschermingszone A |



Naam/Proces:

Datum: 26-05-2026
Formaat: A4
Schaal: 1:2,500

