




verwijderen van twee stuwen en a- en b-wateren thv Distriboulevard in Moerdijk

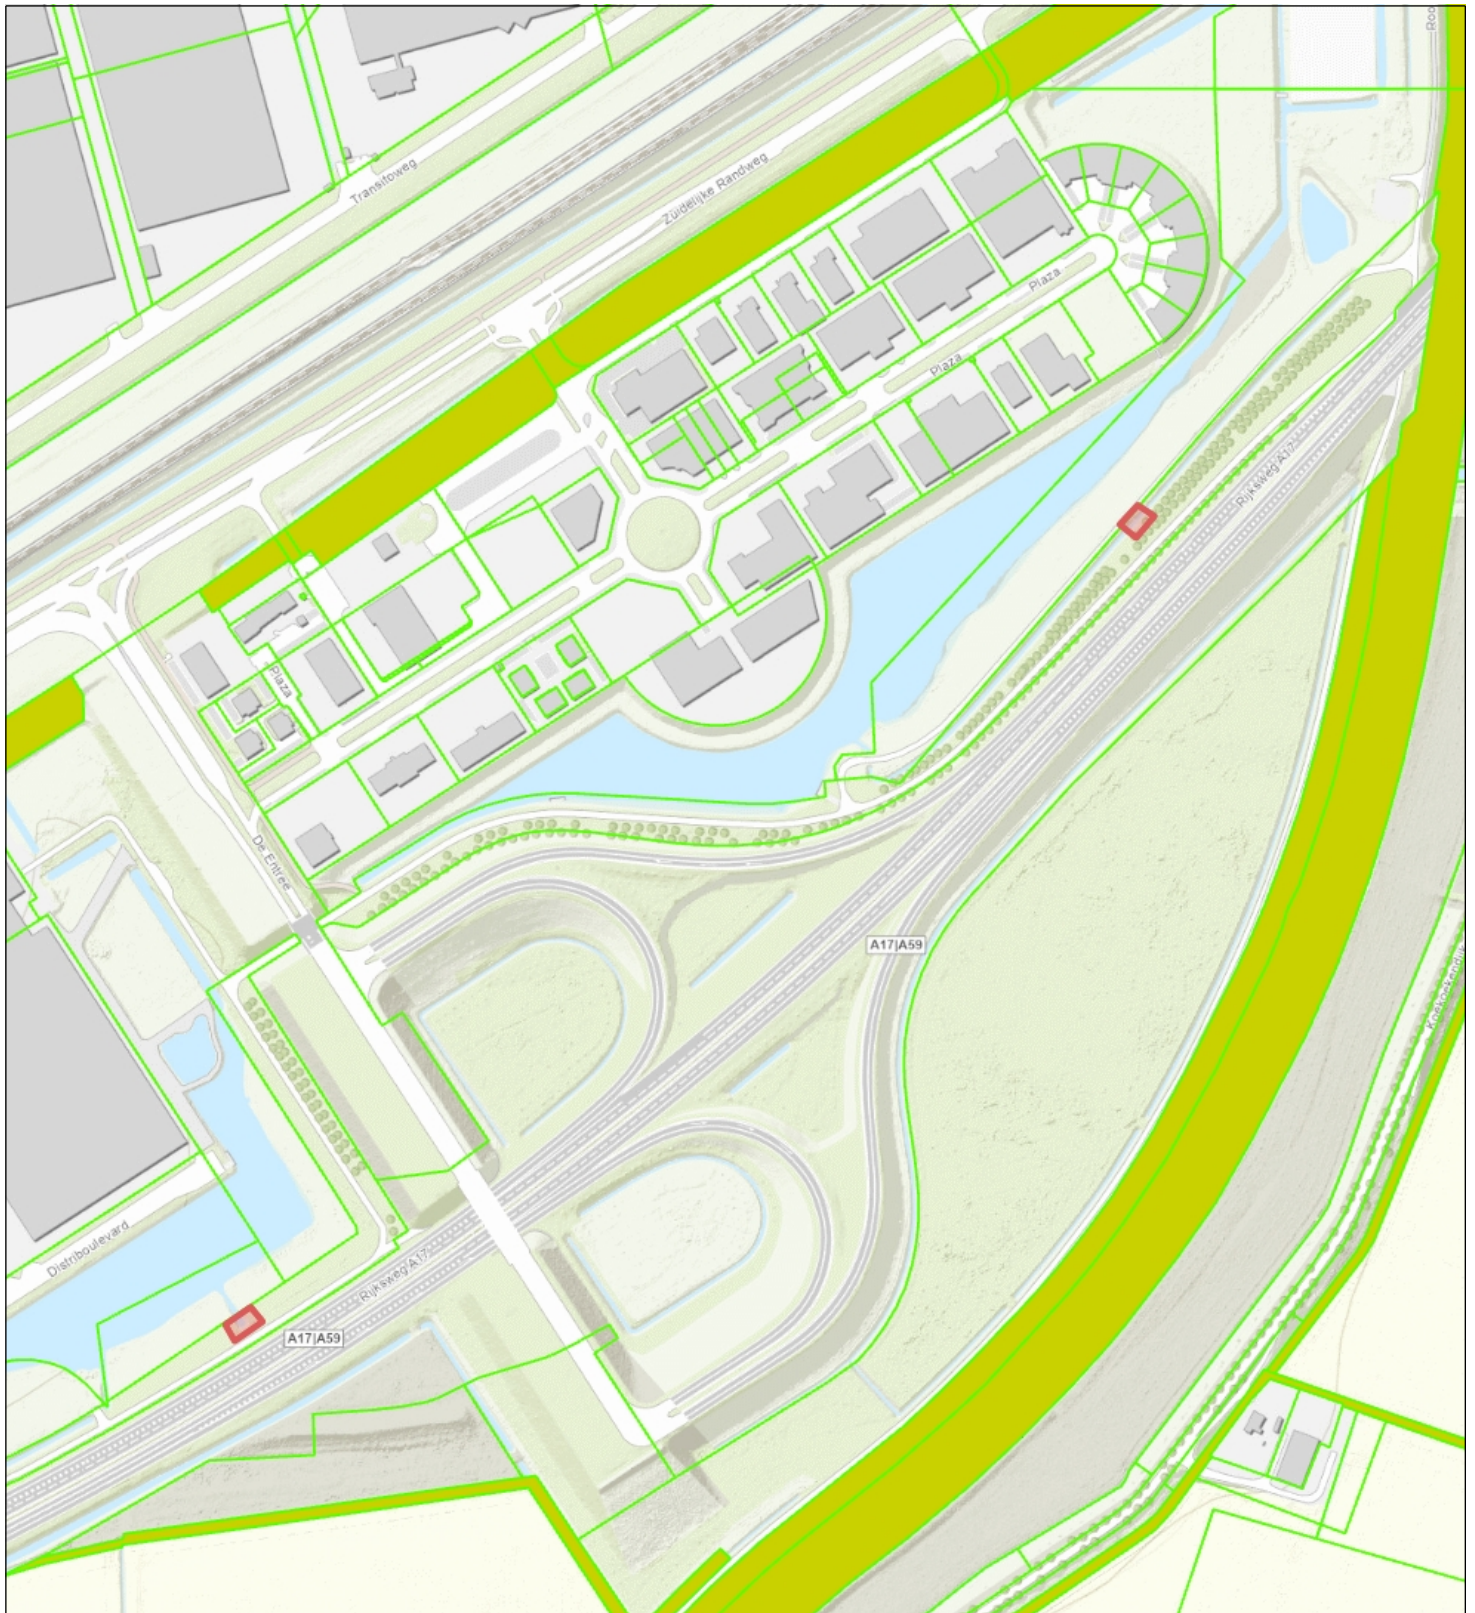

-  Percelen
-  Eigendom waterschap
- Topo



Naam/Proces:
06521020712-B

Datum: 26-05-2026

Formaat: A4

Schaal: 1:5,000