



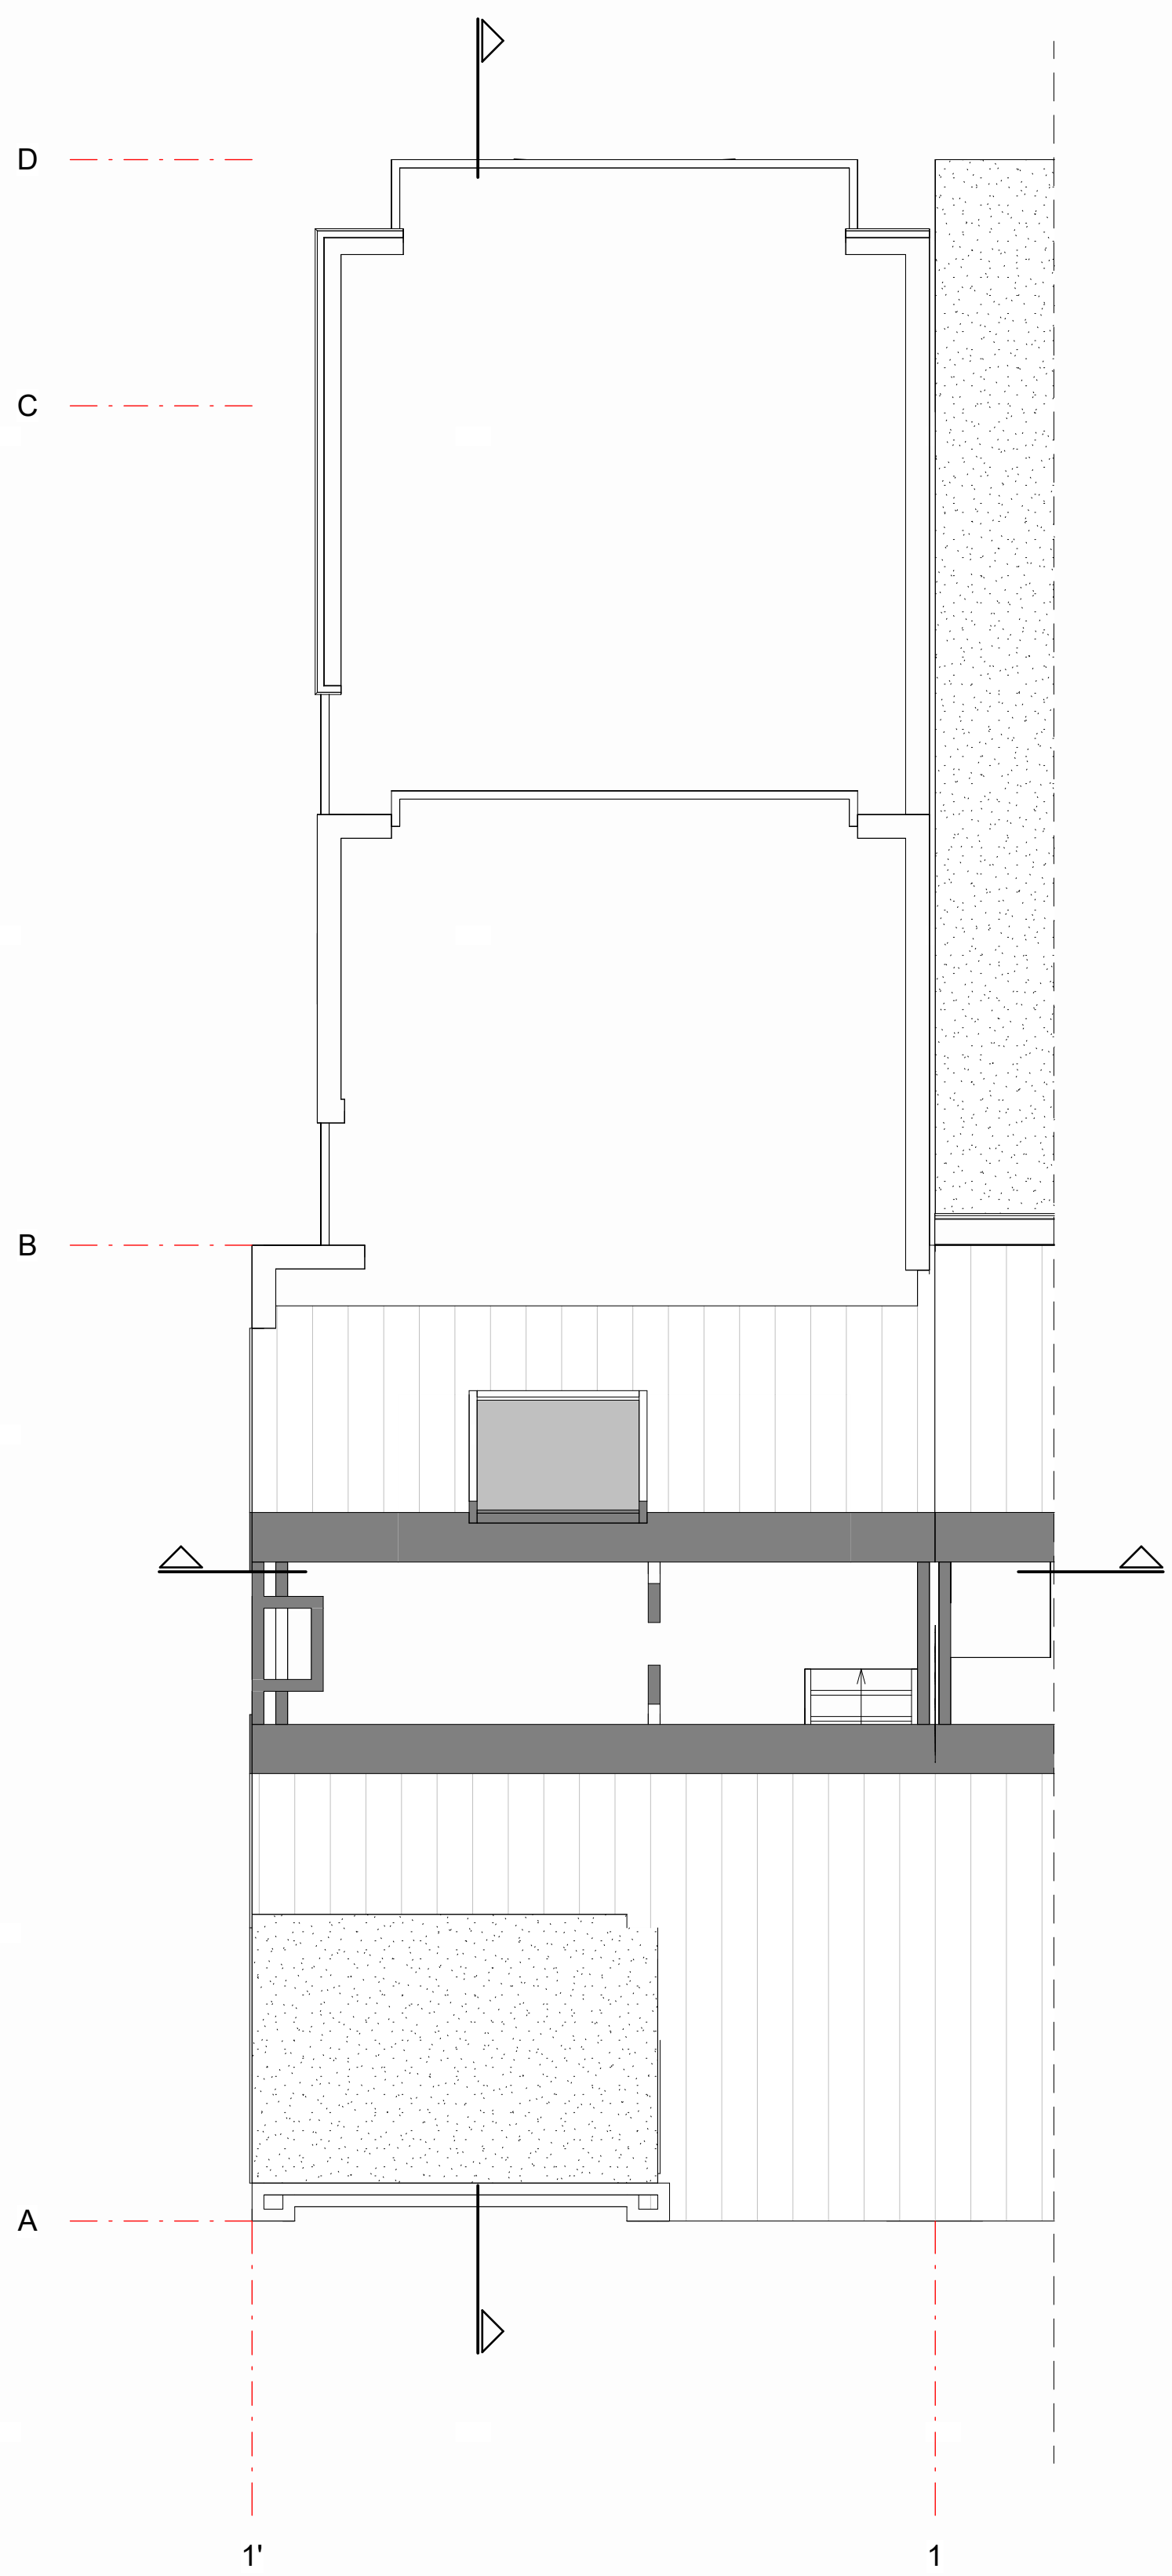


1 | P-2e Verdieping - B
1:50

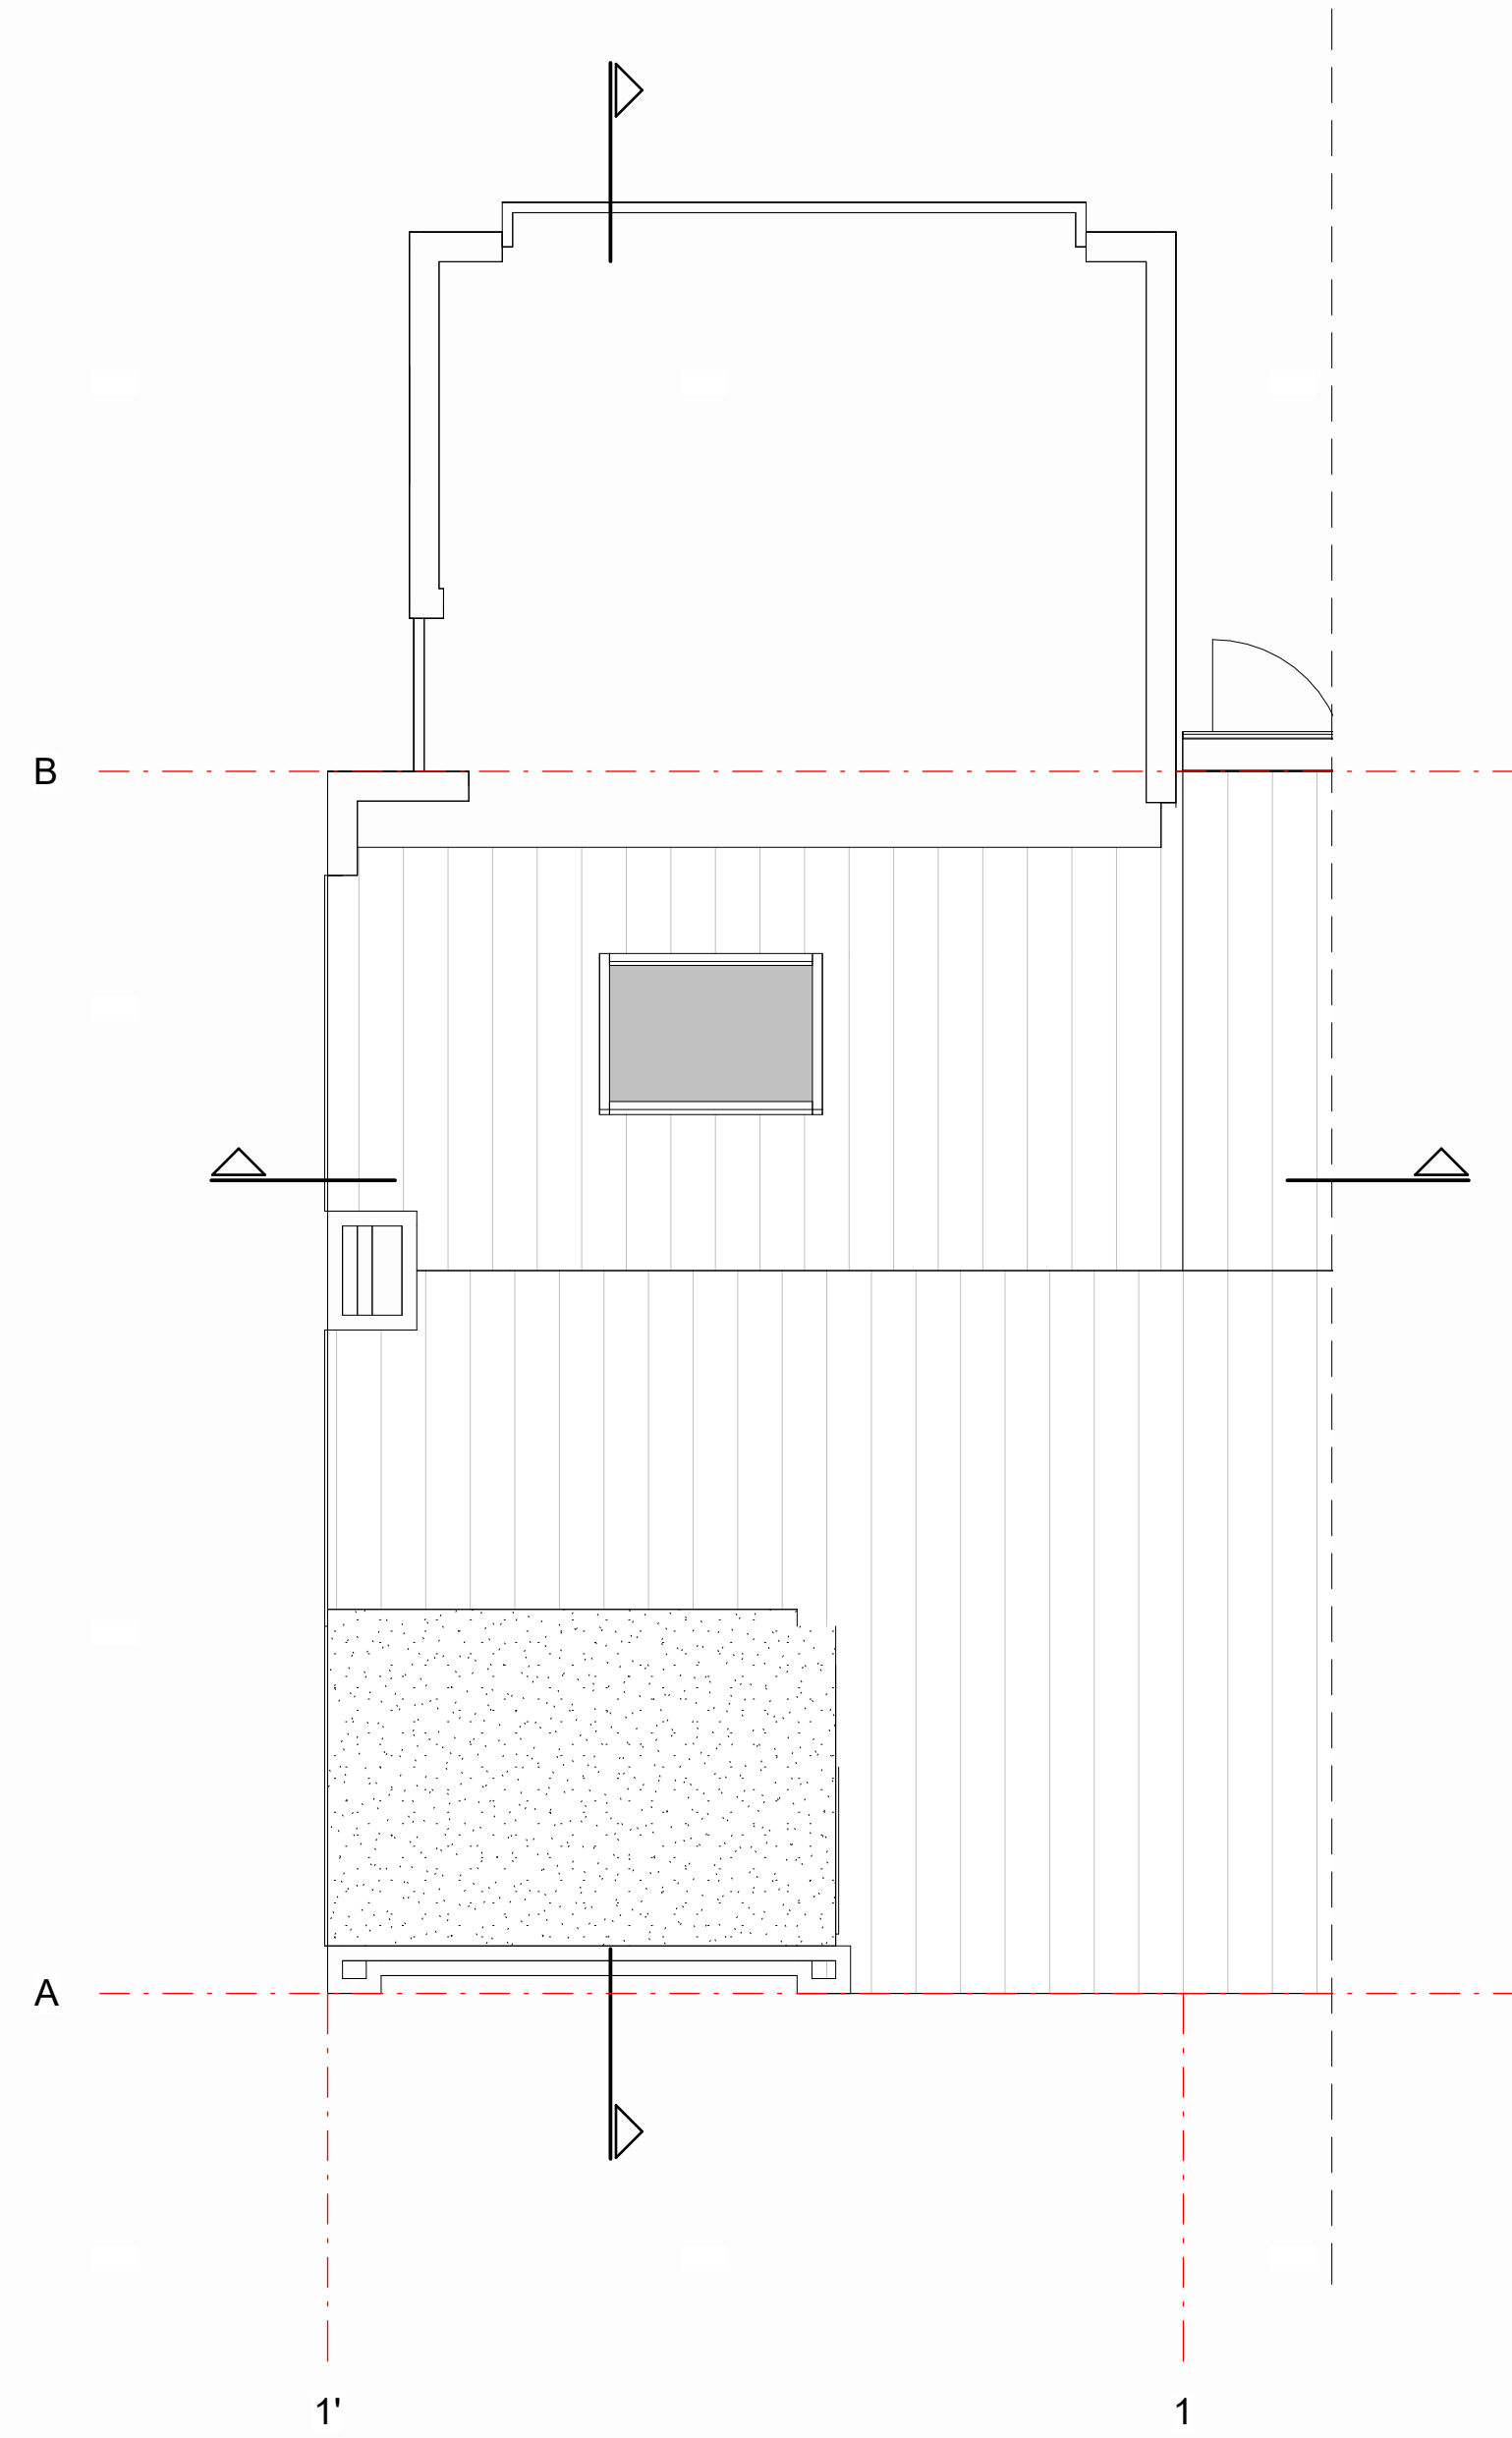


7 | P-Nokhoogte - B
1:50




4 | P- Linkerzijaanzicht - B
1:60

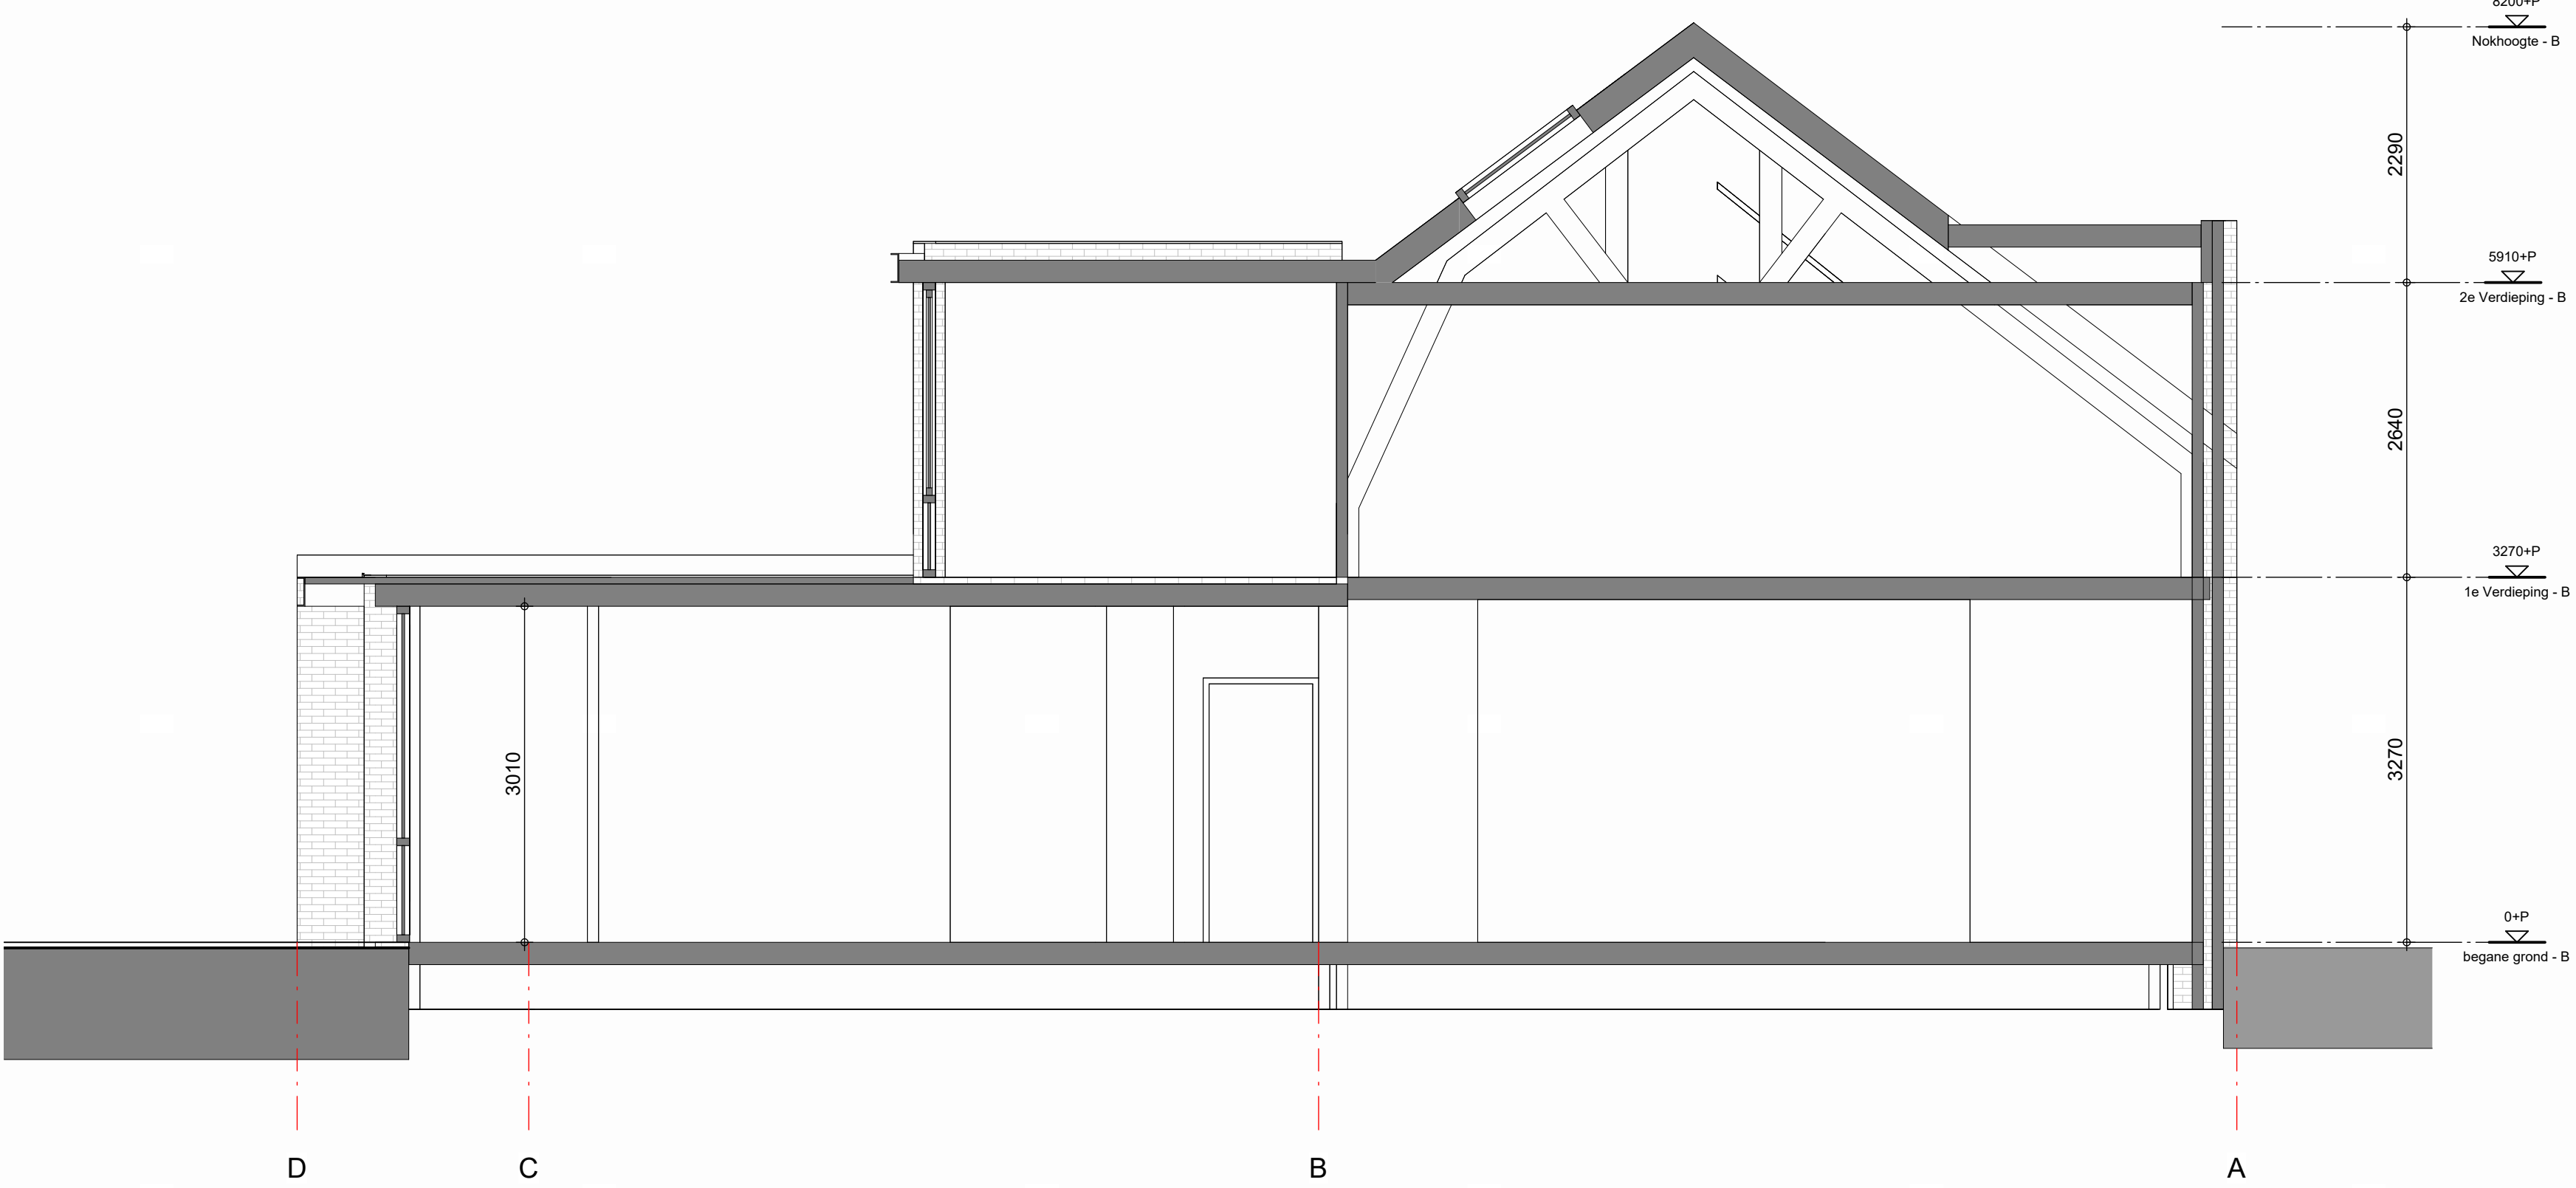

3 | Doorsnede AA
1:50

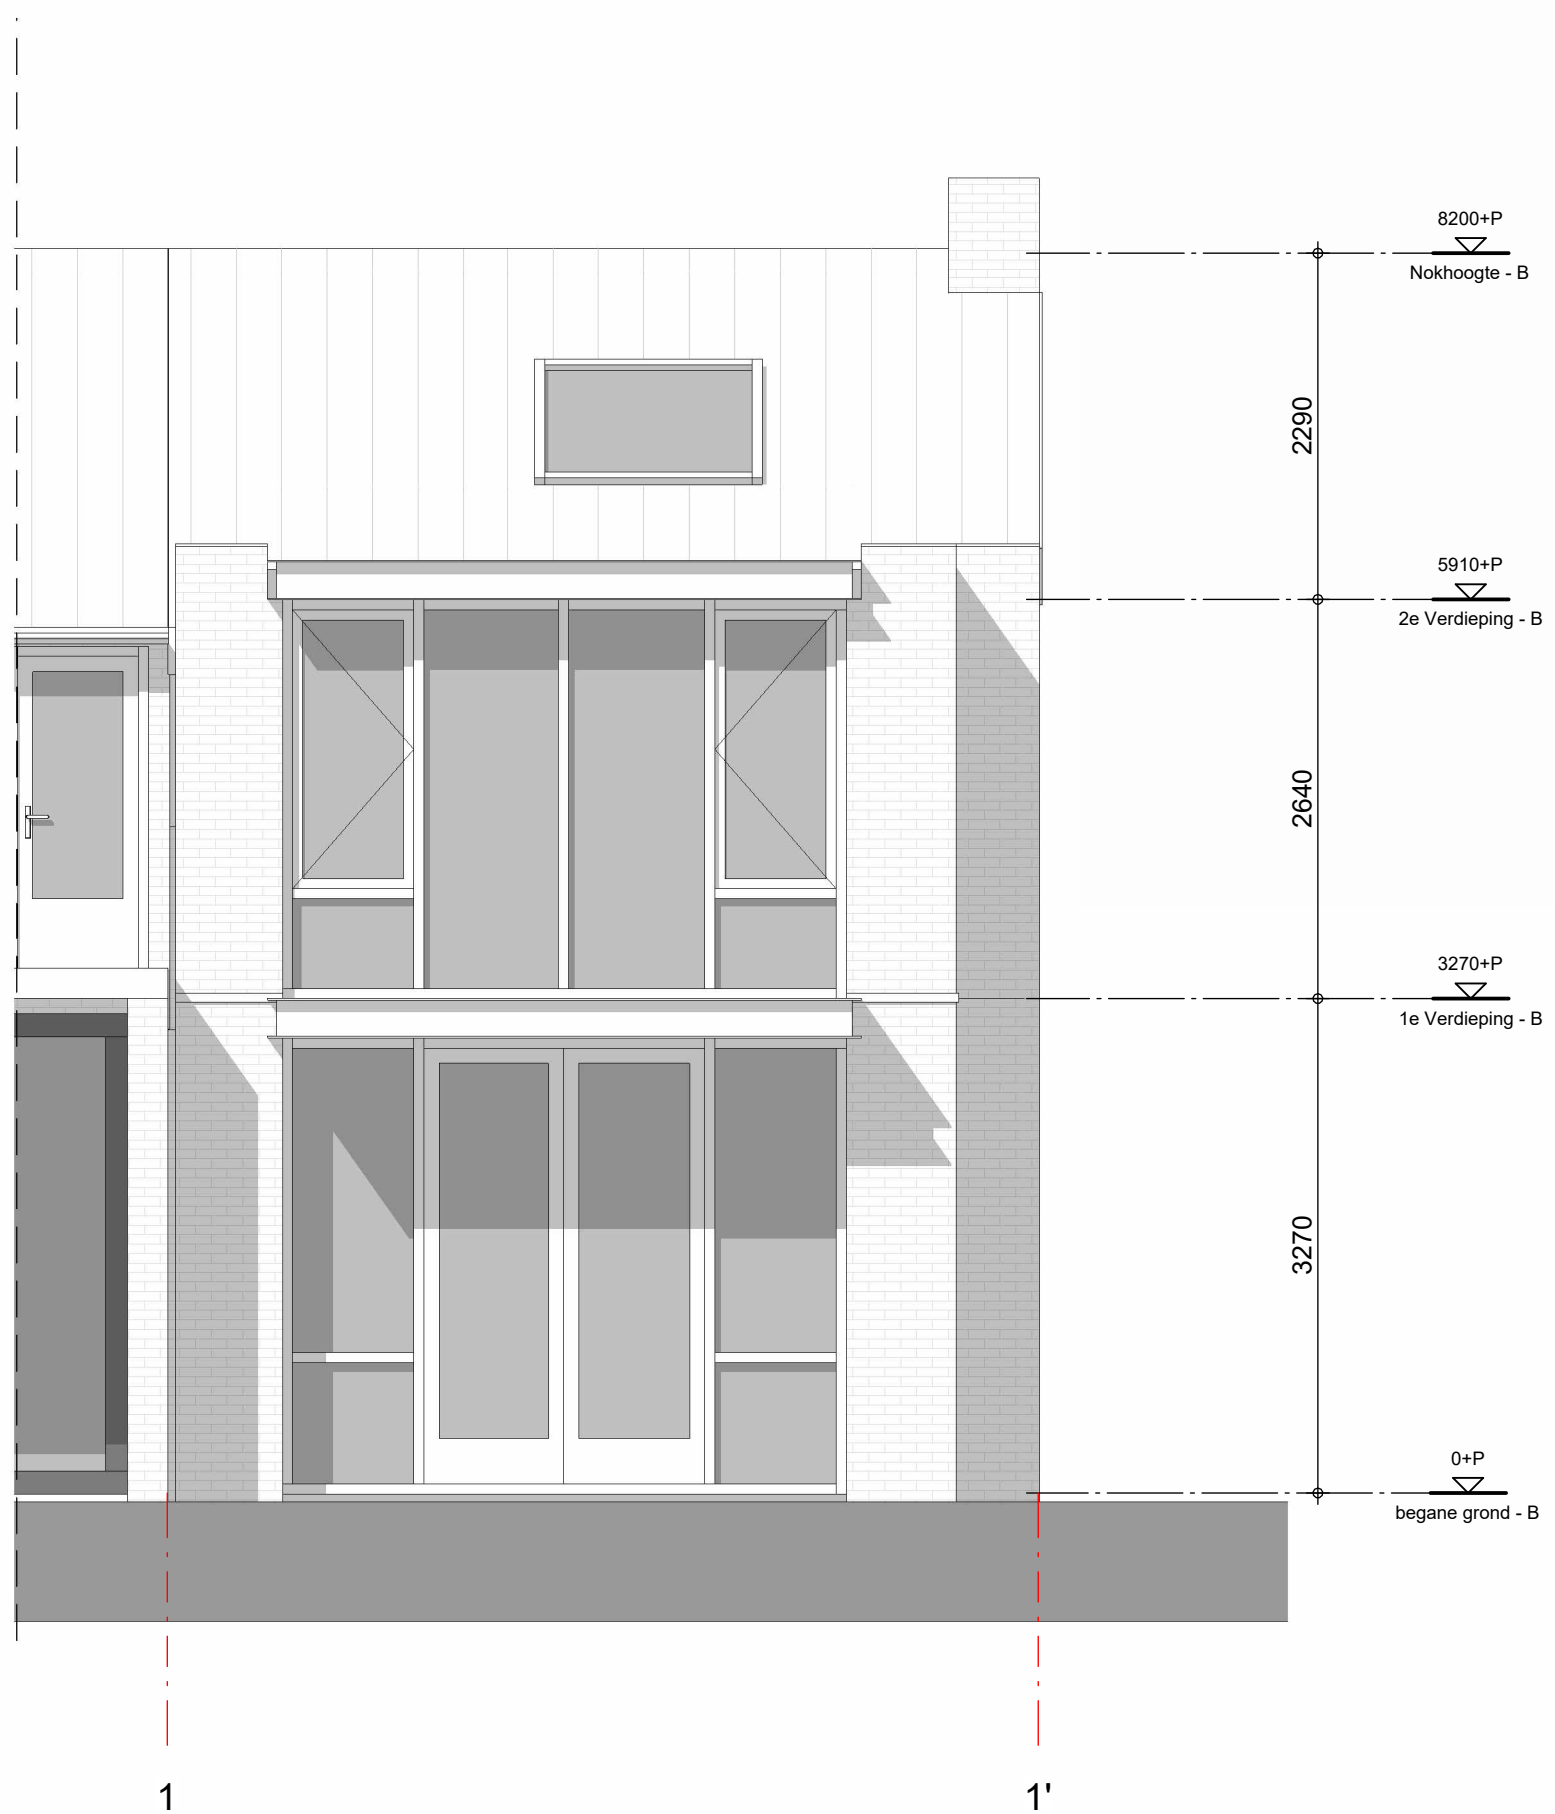

2 | Achteraanzicht

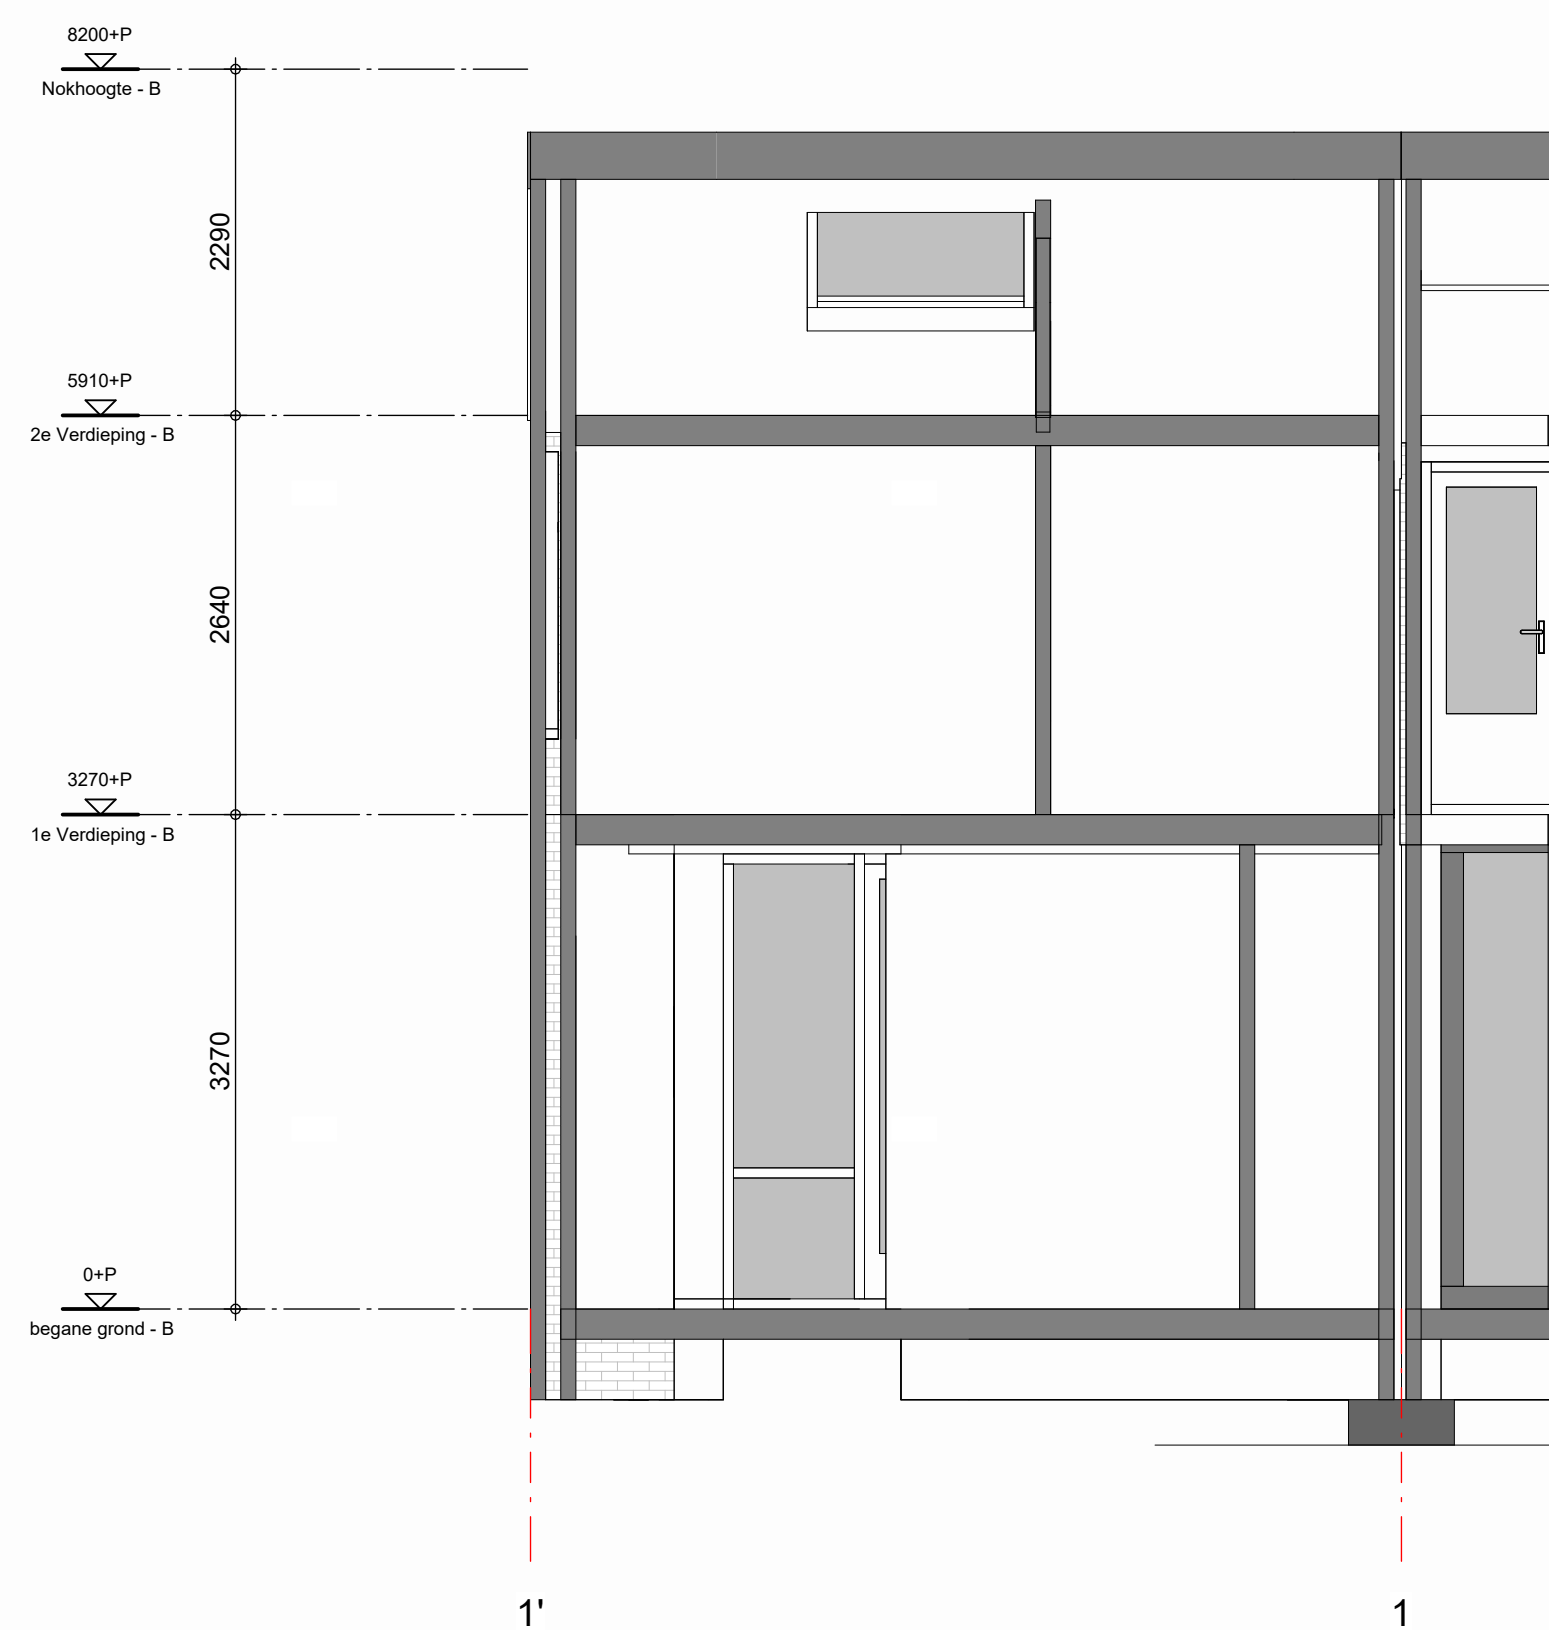

5 | Doorsnede BB
1:50



Pauwlaan 1b Eindhoven

5613 CG

10824

BESTAAND

TB200

DATUM	27-08-2025	D	BLAD
A		E	
B		F	
C		G	
GET	SCHAAL	1:50	
GEZ	FORMAAT	A0	

ALLE MATEN IN HET WERK TE CONTROLEREN
EN ZONODIG AANPASSEN IN OVERLEG MET ARCHITECT