

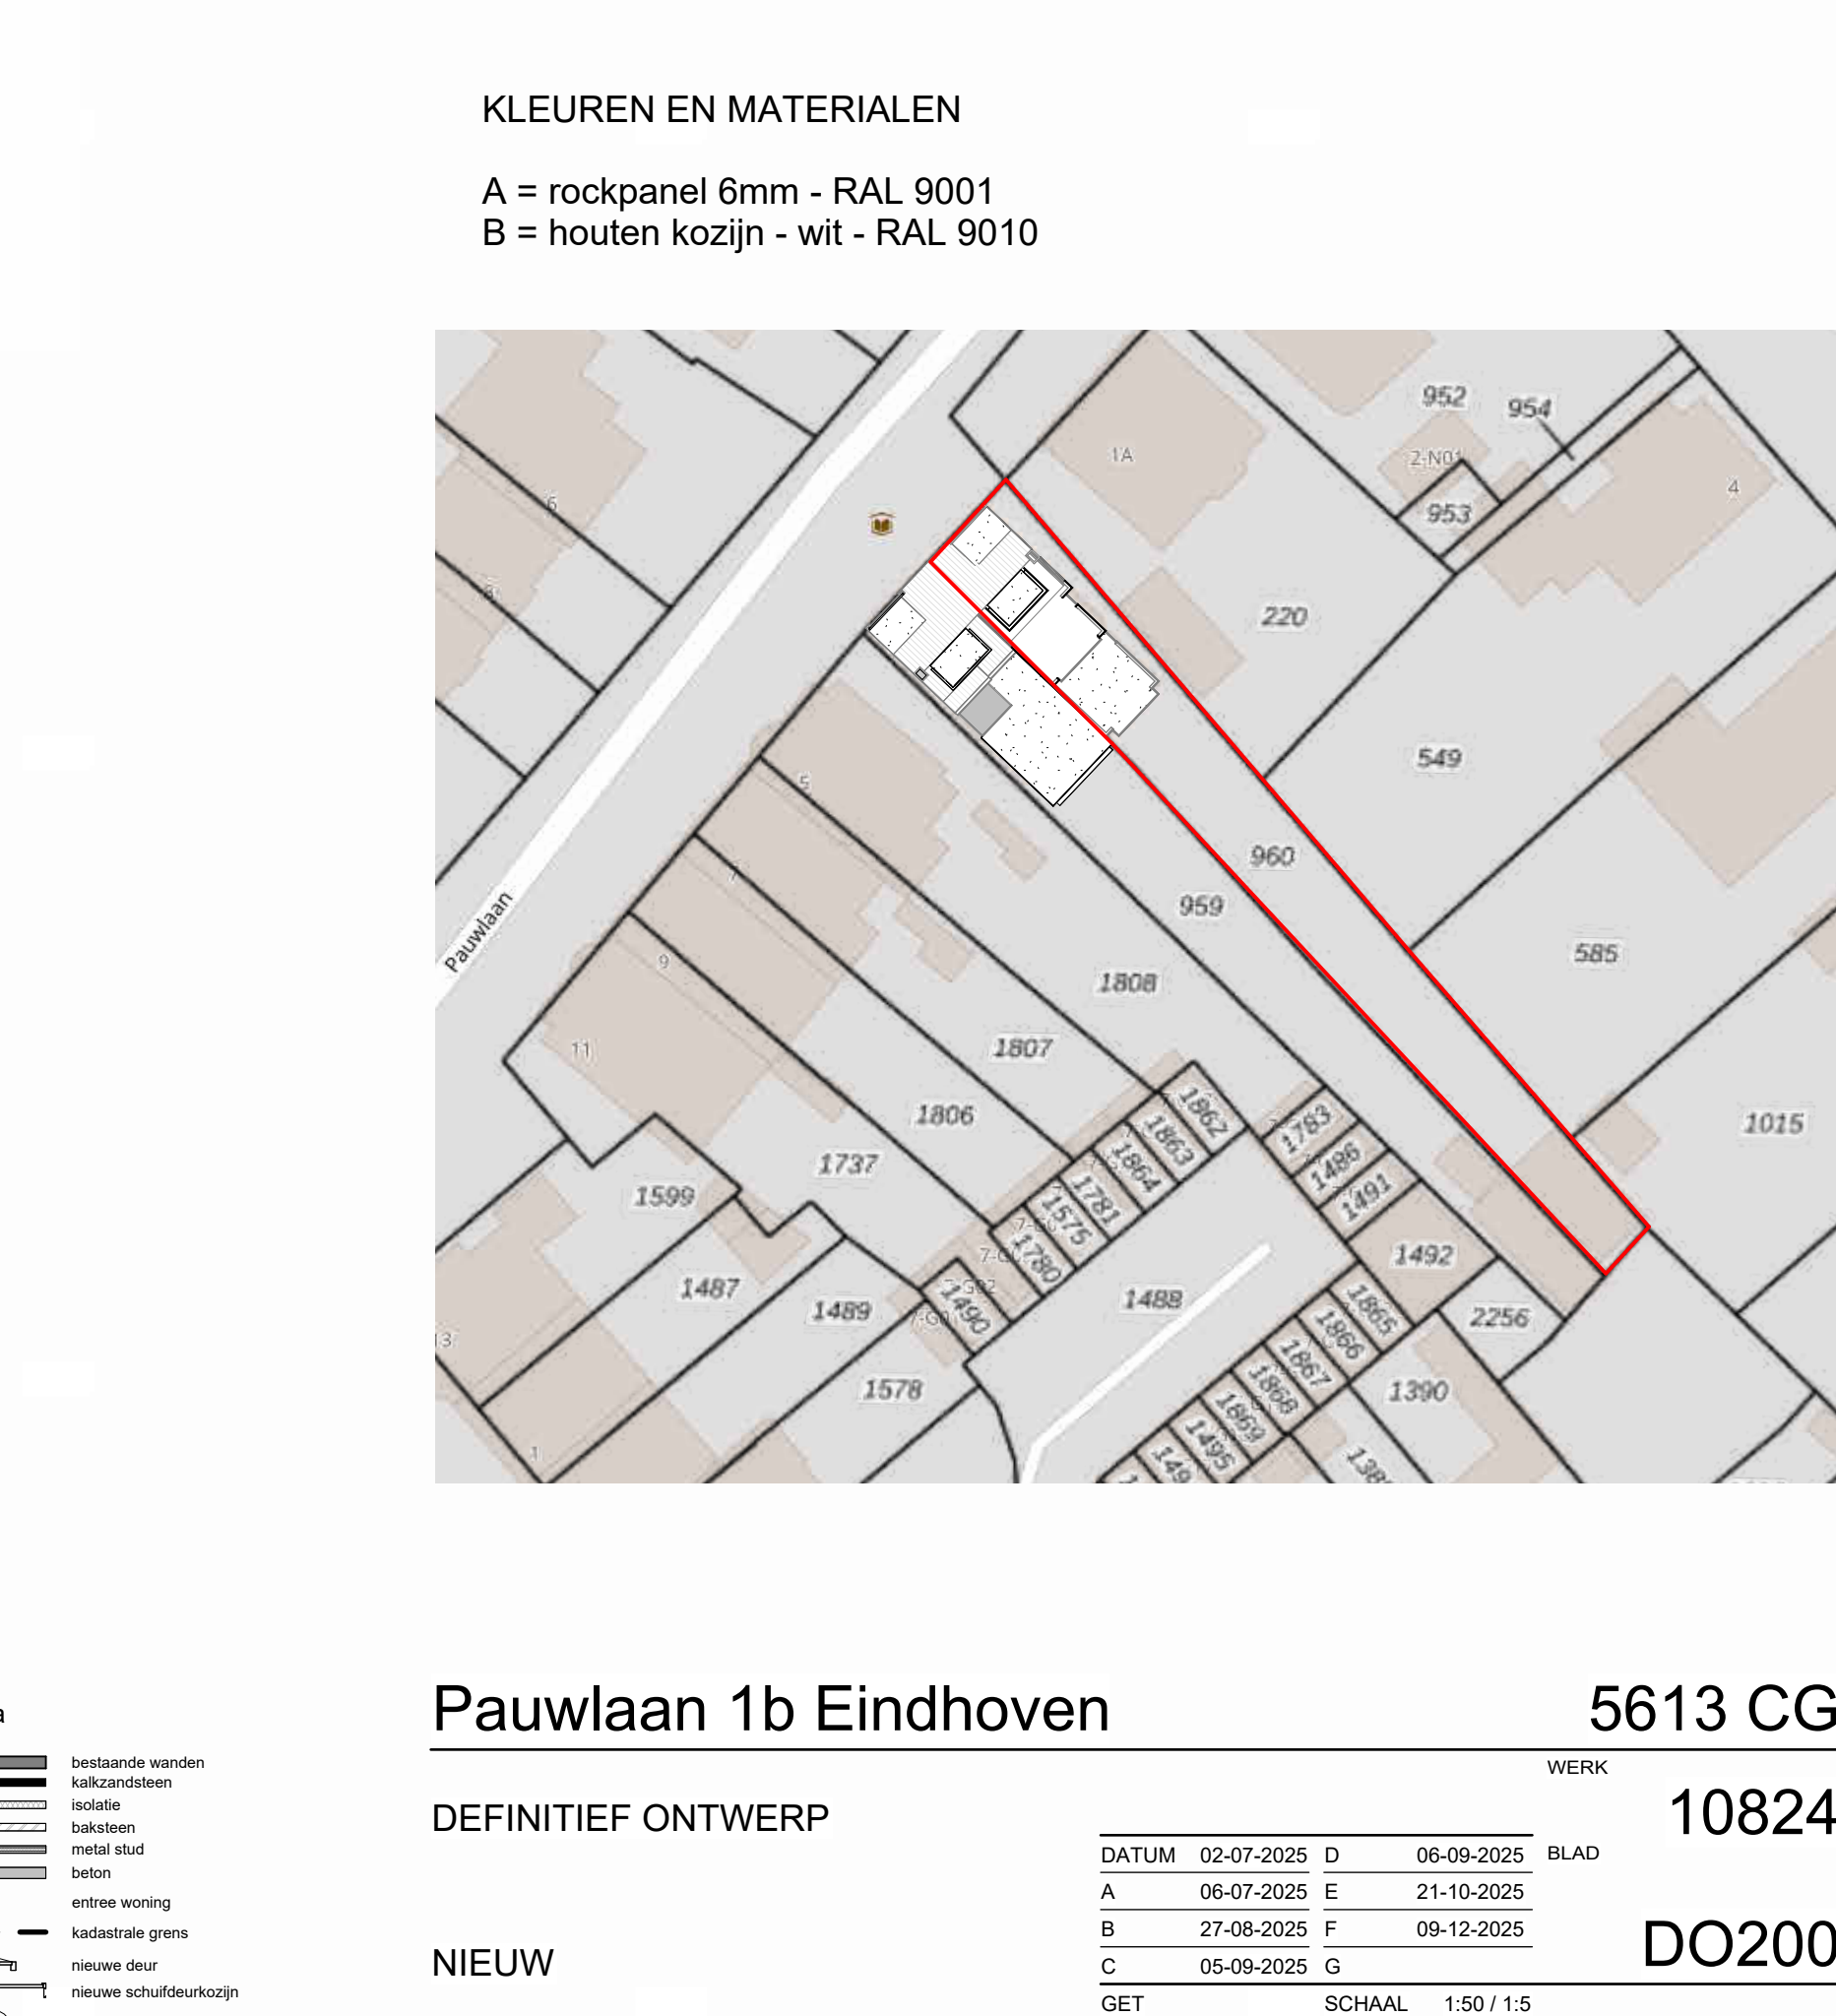
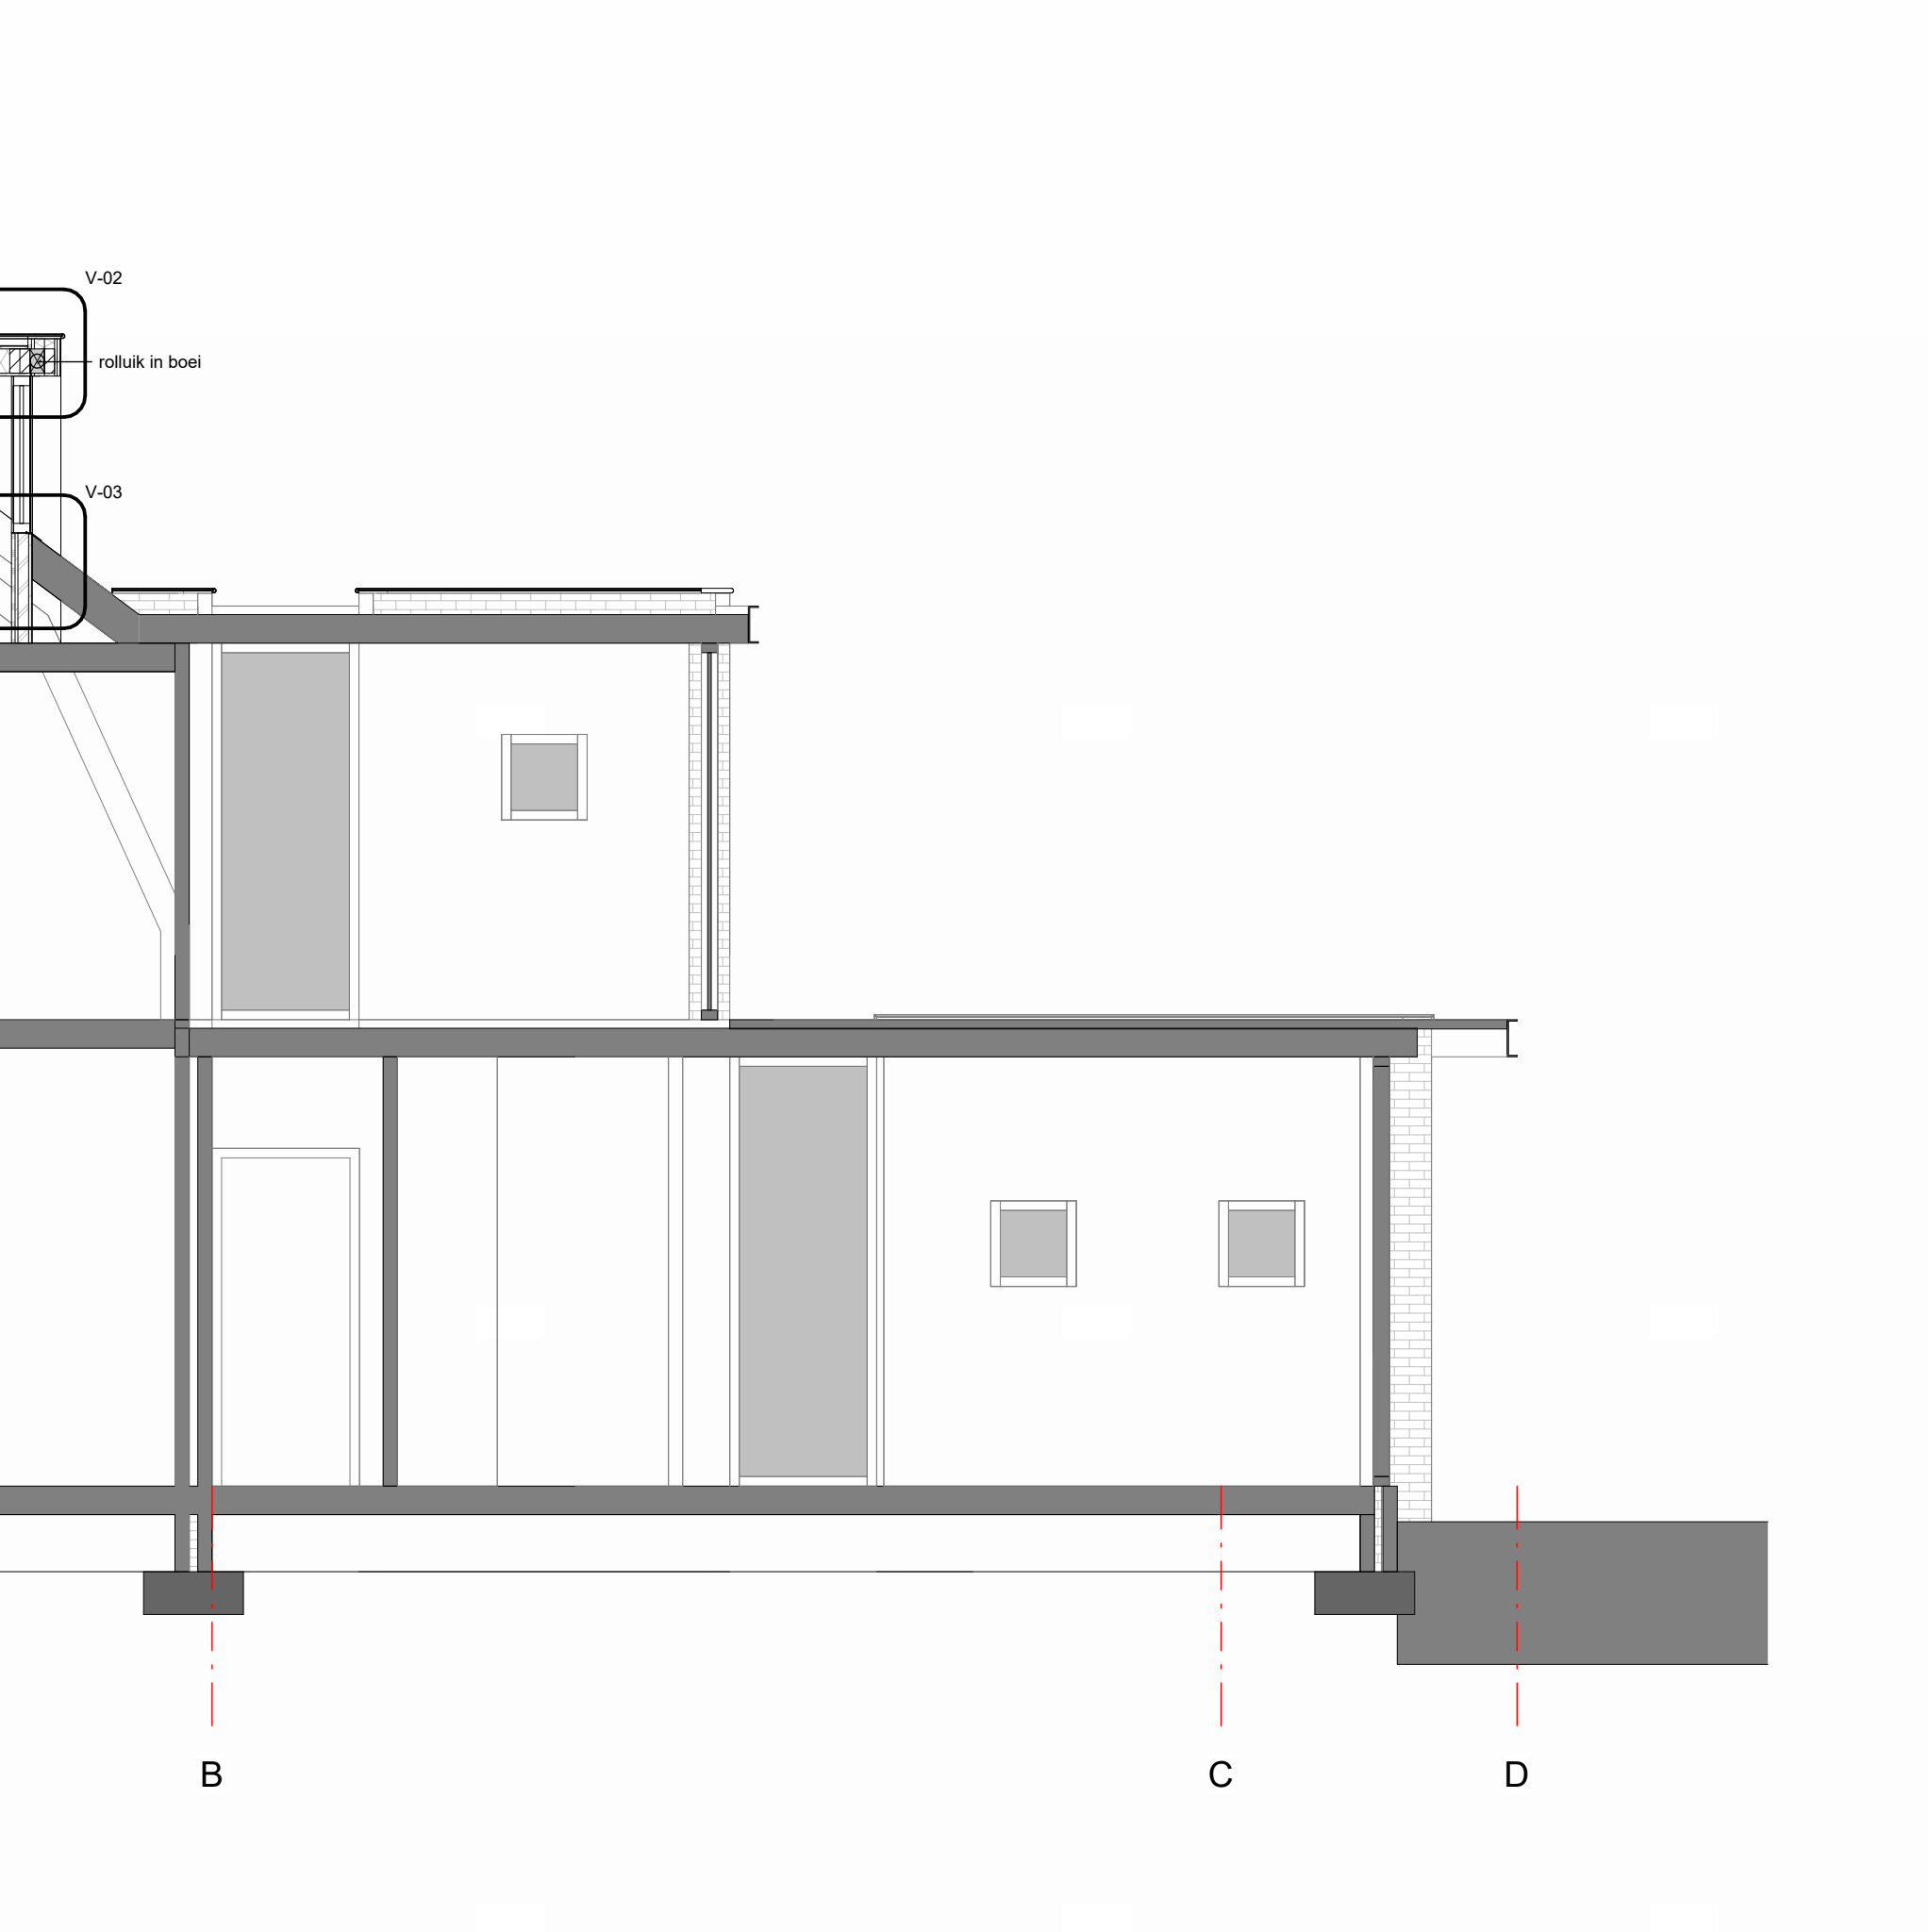
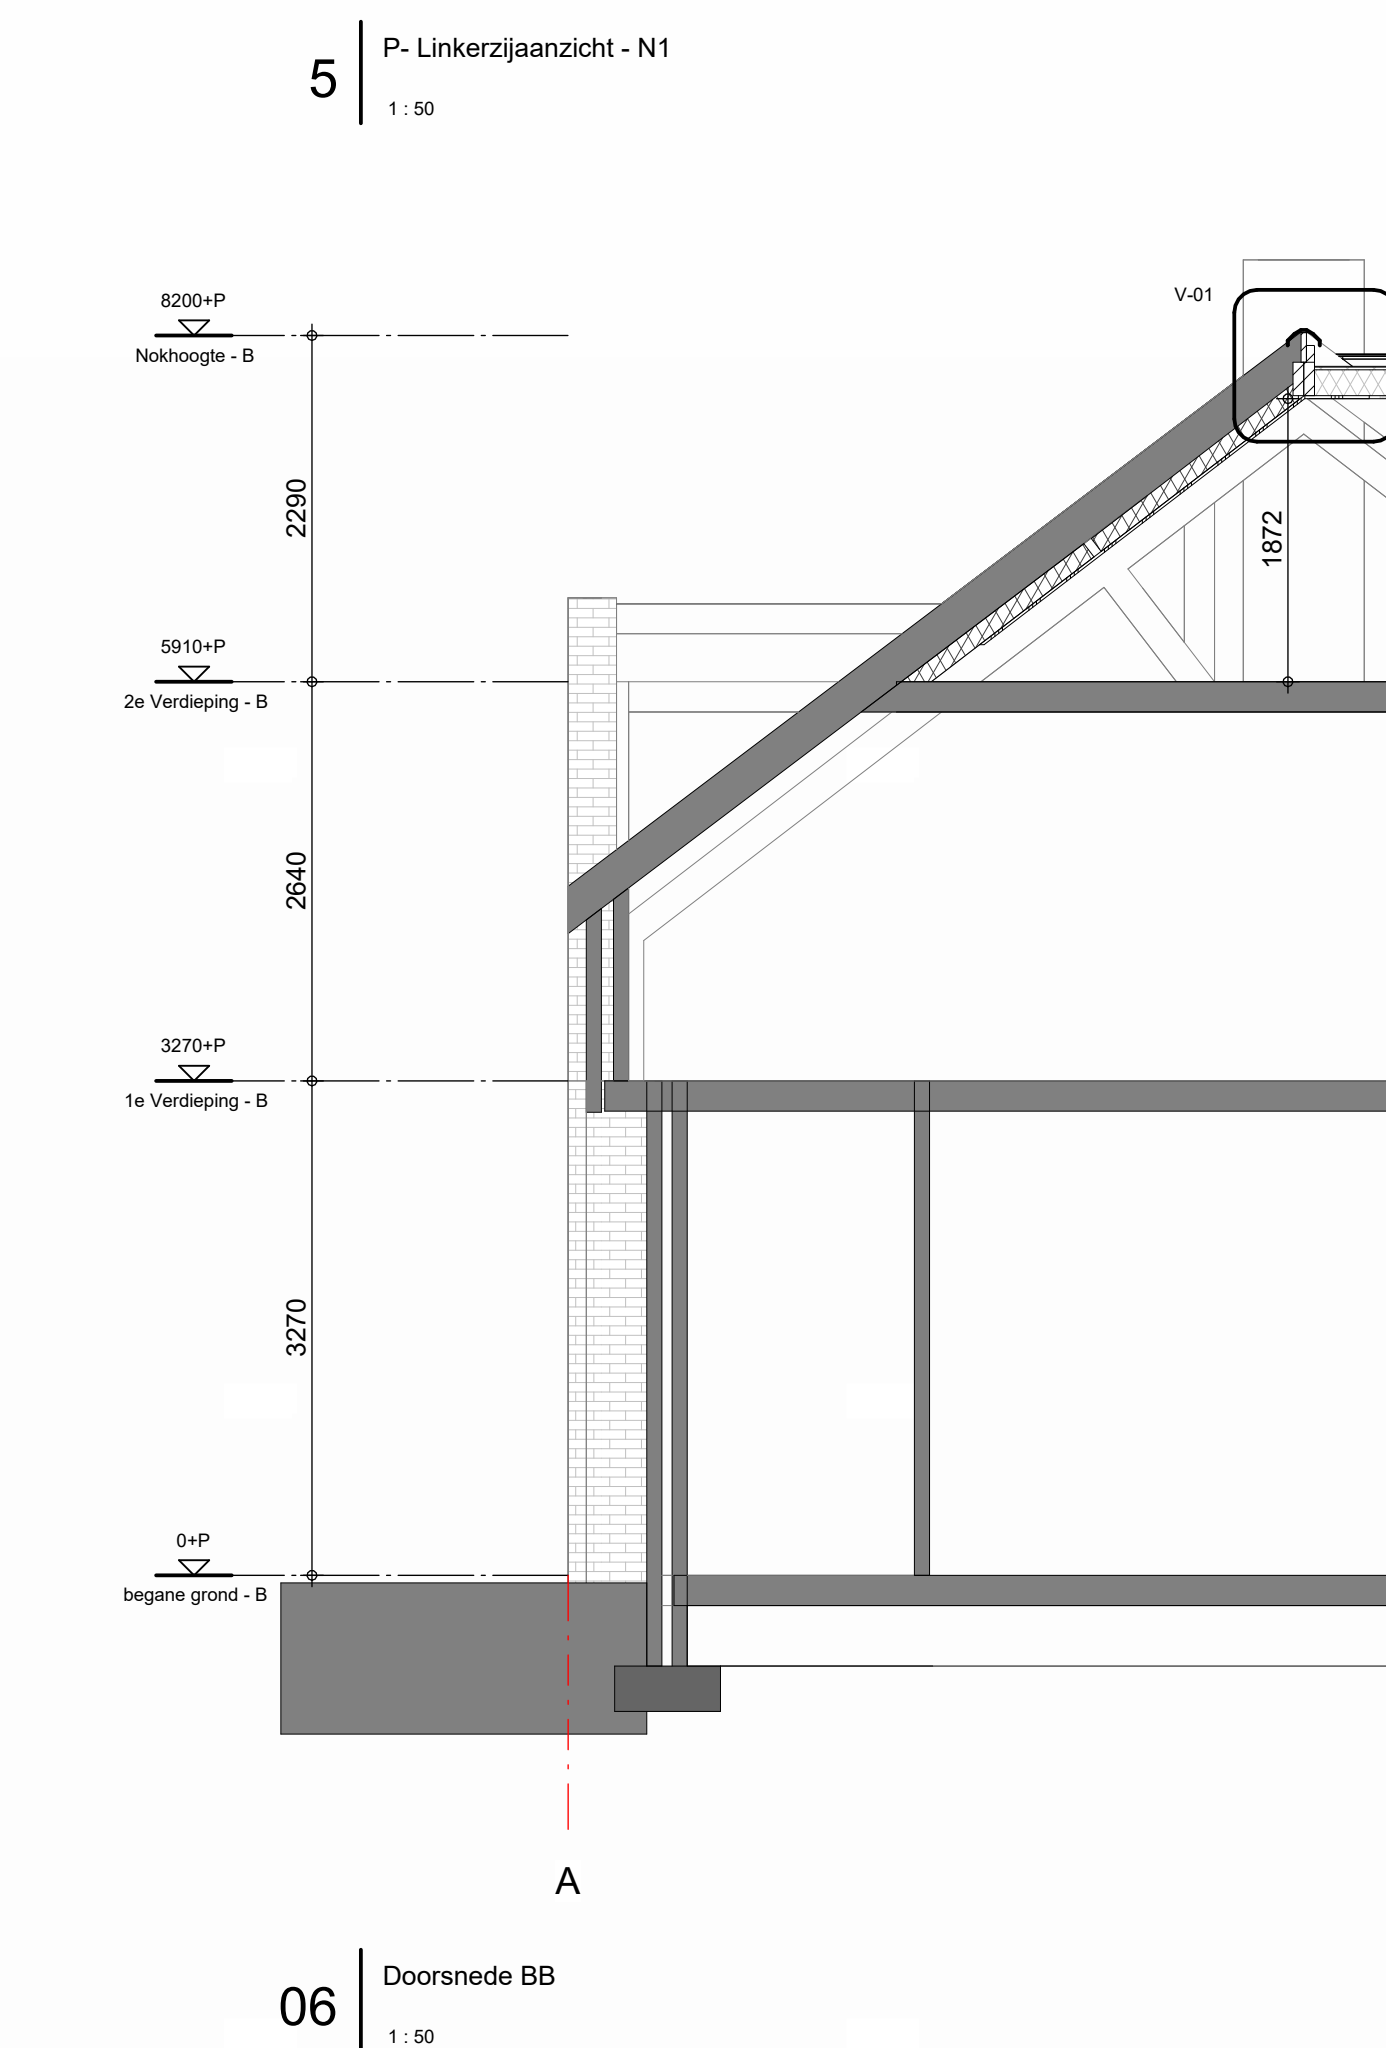


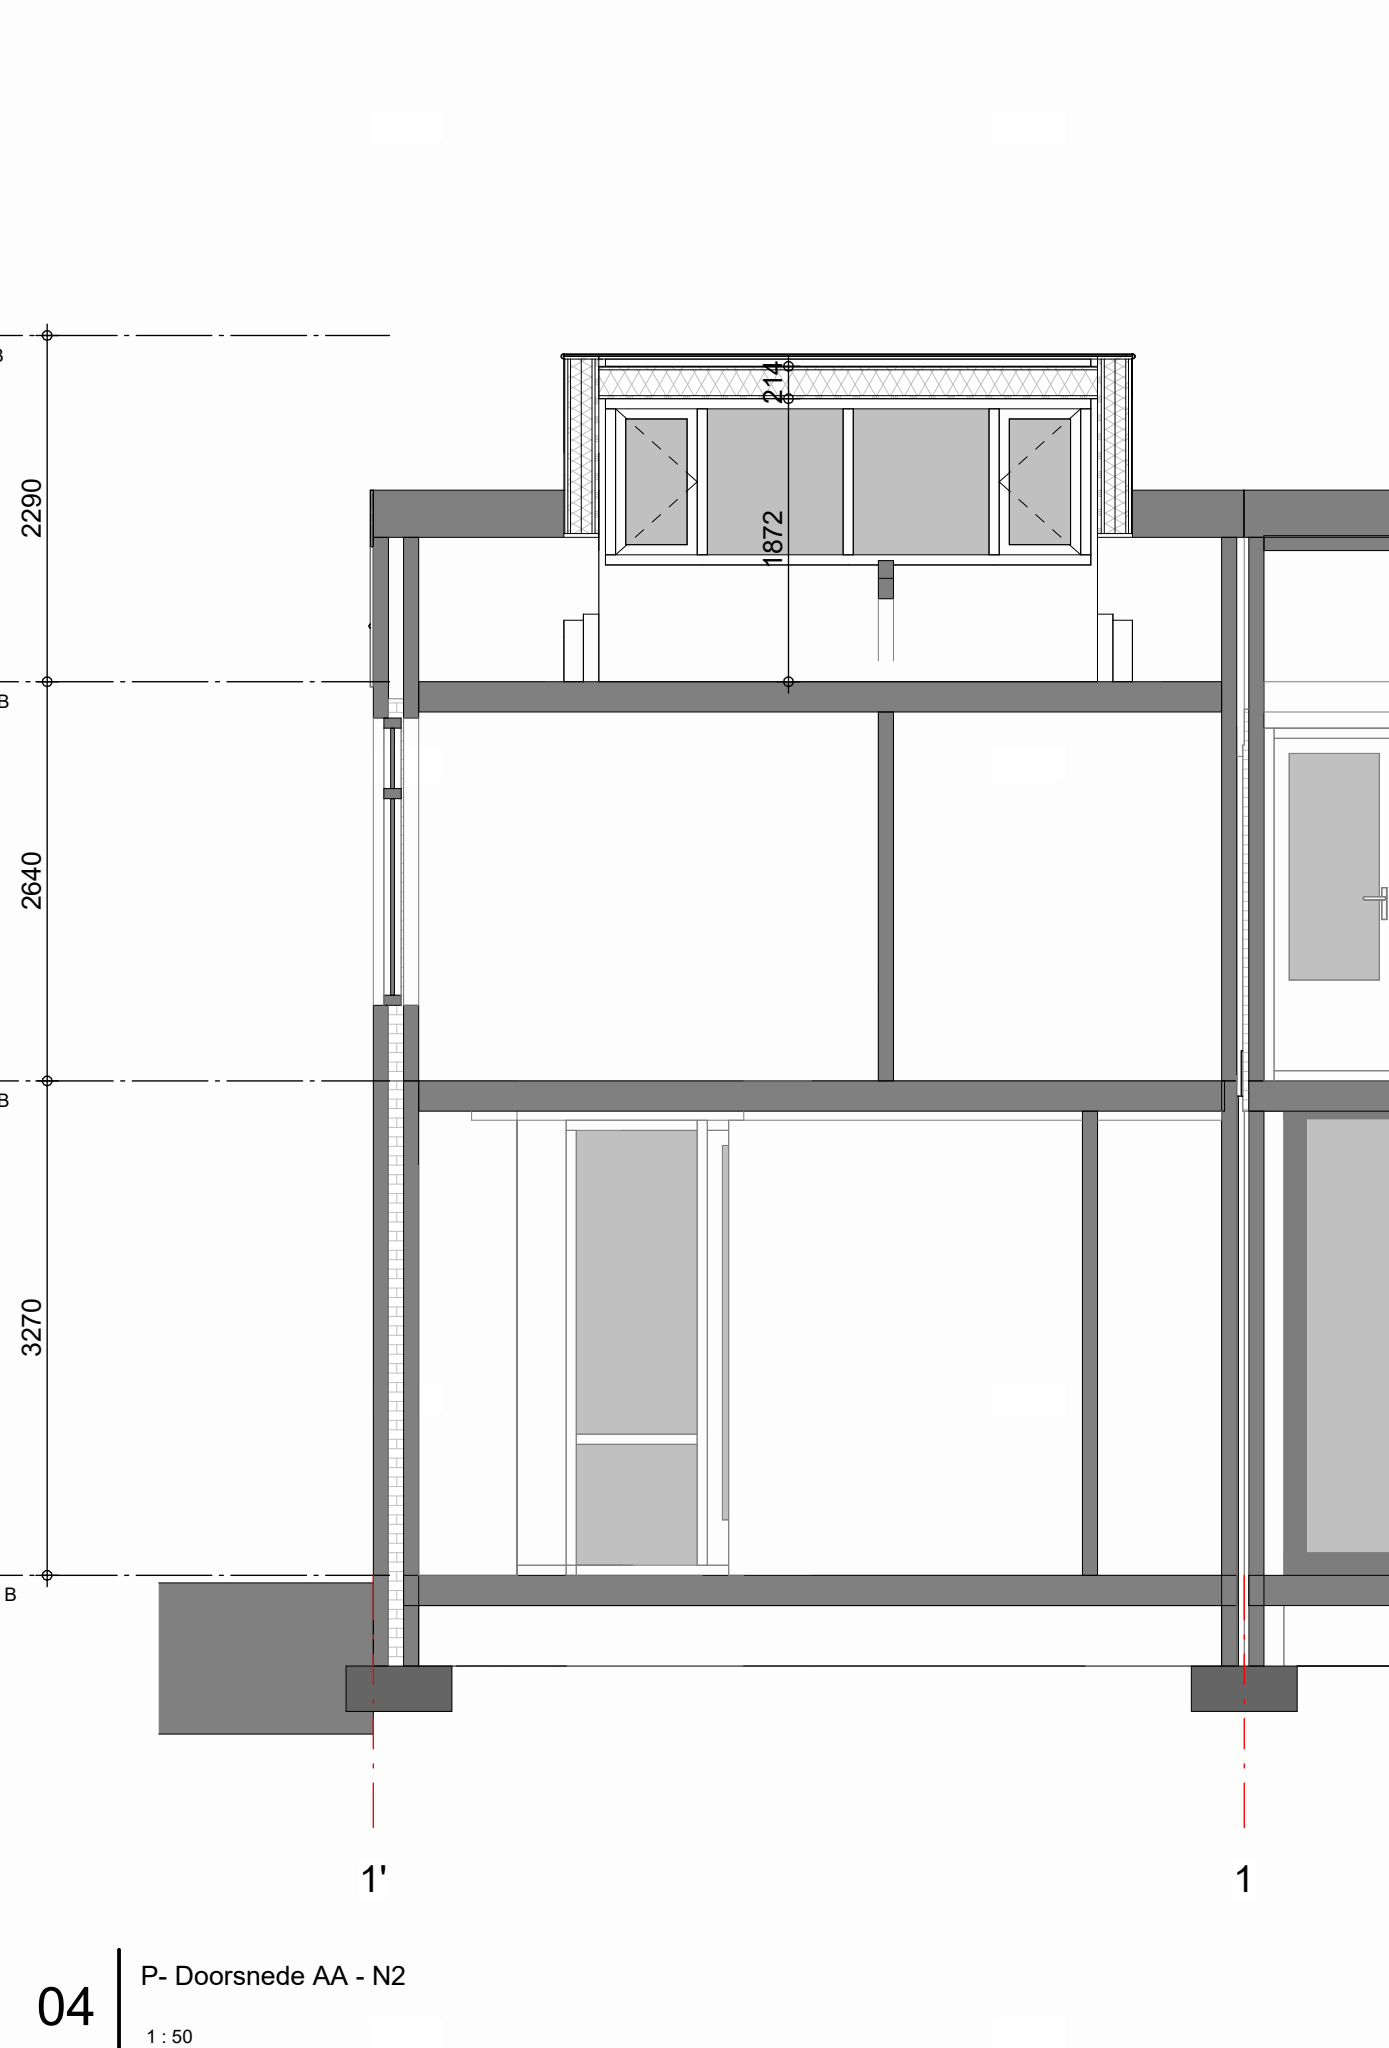

A = rockpanel 6mm - RAL 9001
B = houten kozijn - wit - RAL 9010

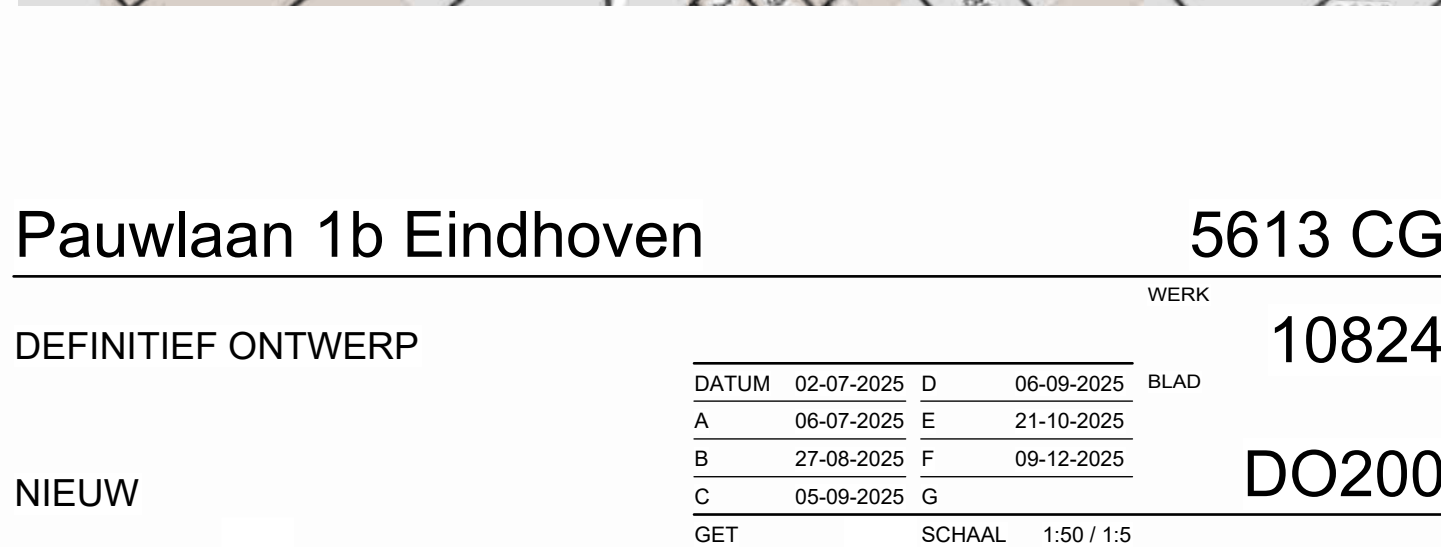

5613 CG

10824

DO200

ALLE MATEN IN HET WERK TE CONTROLEREN
EN ZONODIG AANPASSEN IN OVERLEG MET ARCHITECT