




Detail 1a:
Open verbinding met Meppelerdiep d.m.v. opening in damwandconstructie
Schaal 1:50, principedetail, bovenaanzicht

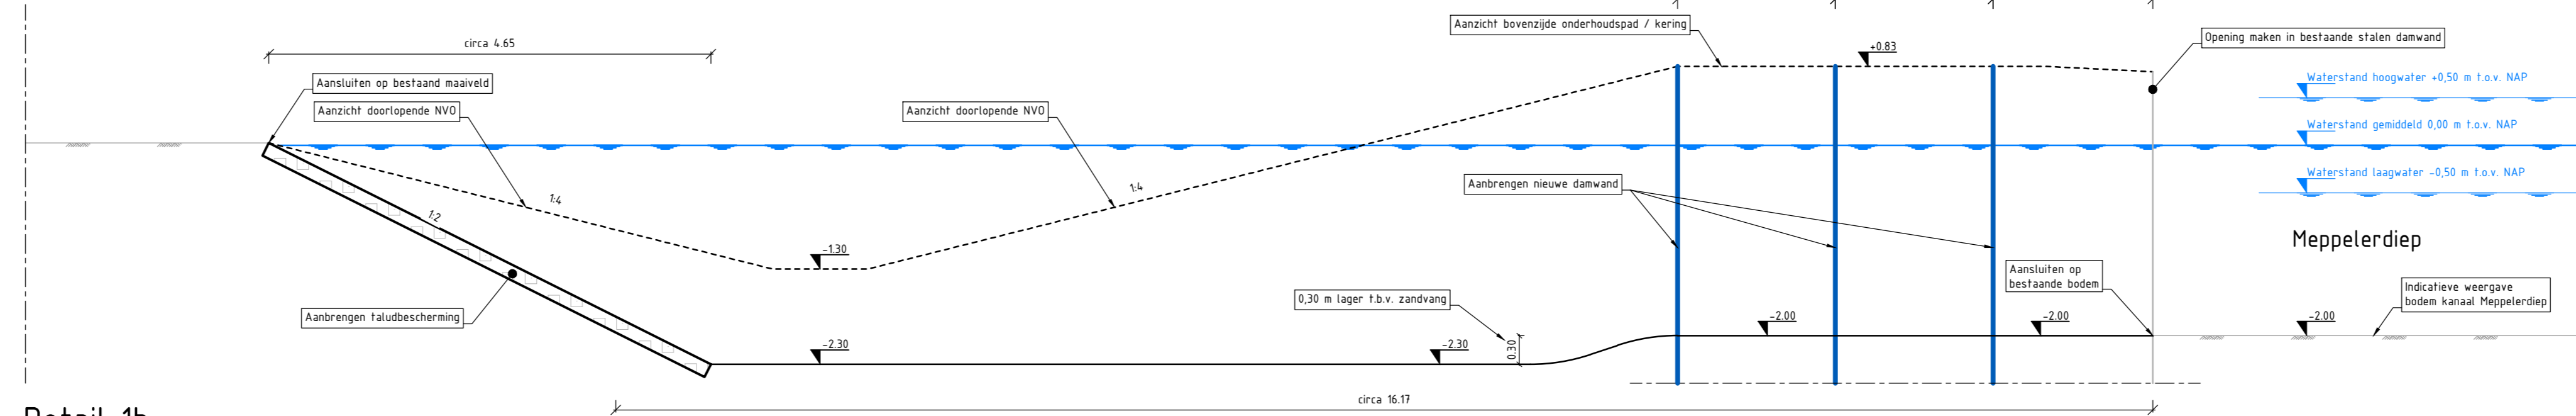


Detail 1b:
Open verbinding met Meppelerdiep d.m.v. opening in damwandconstructie
Schaal 1:50, principedetail, dwarsprofiel a-a

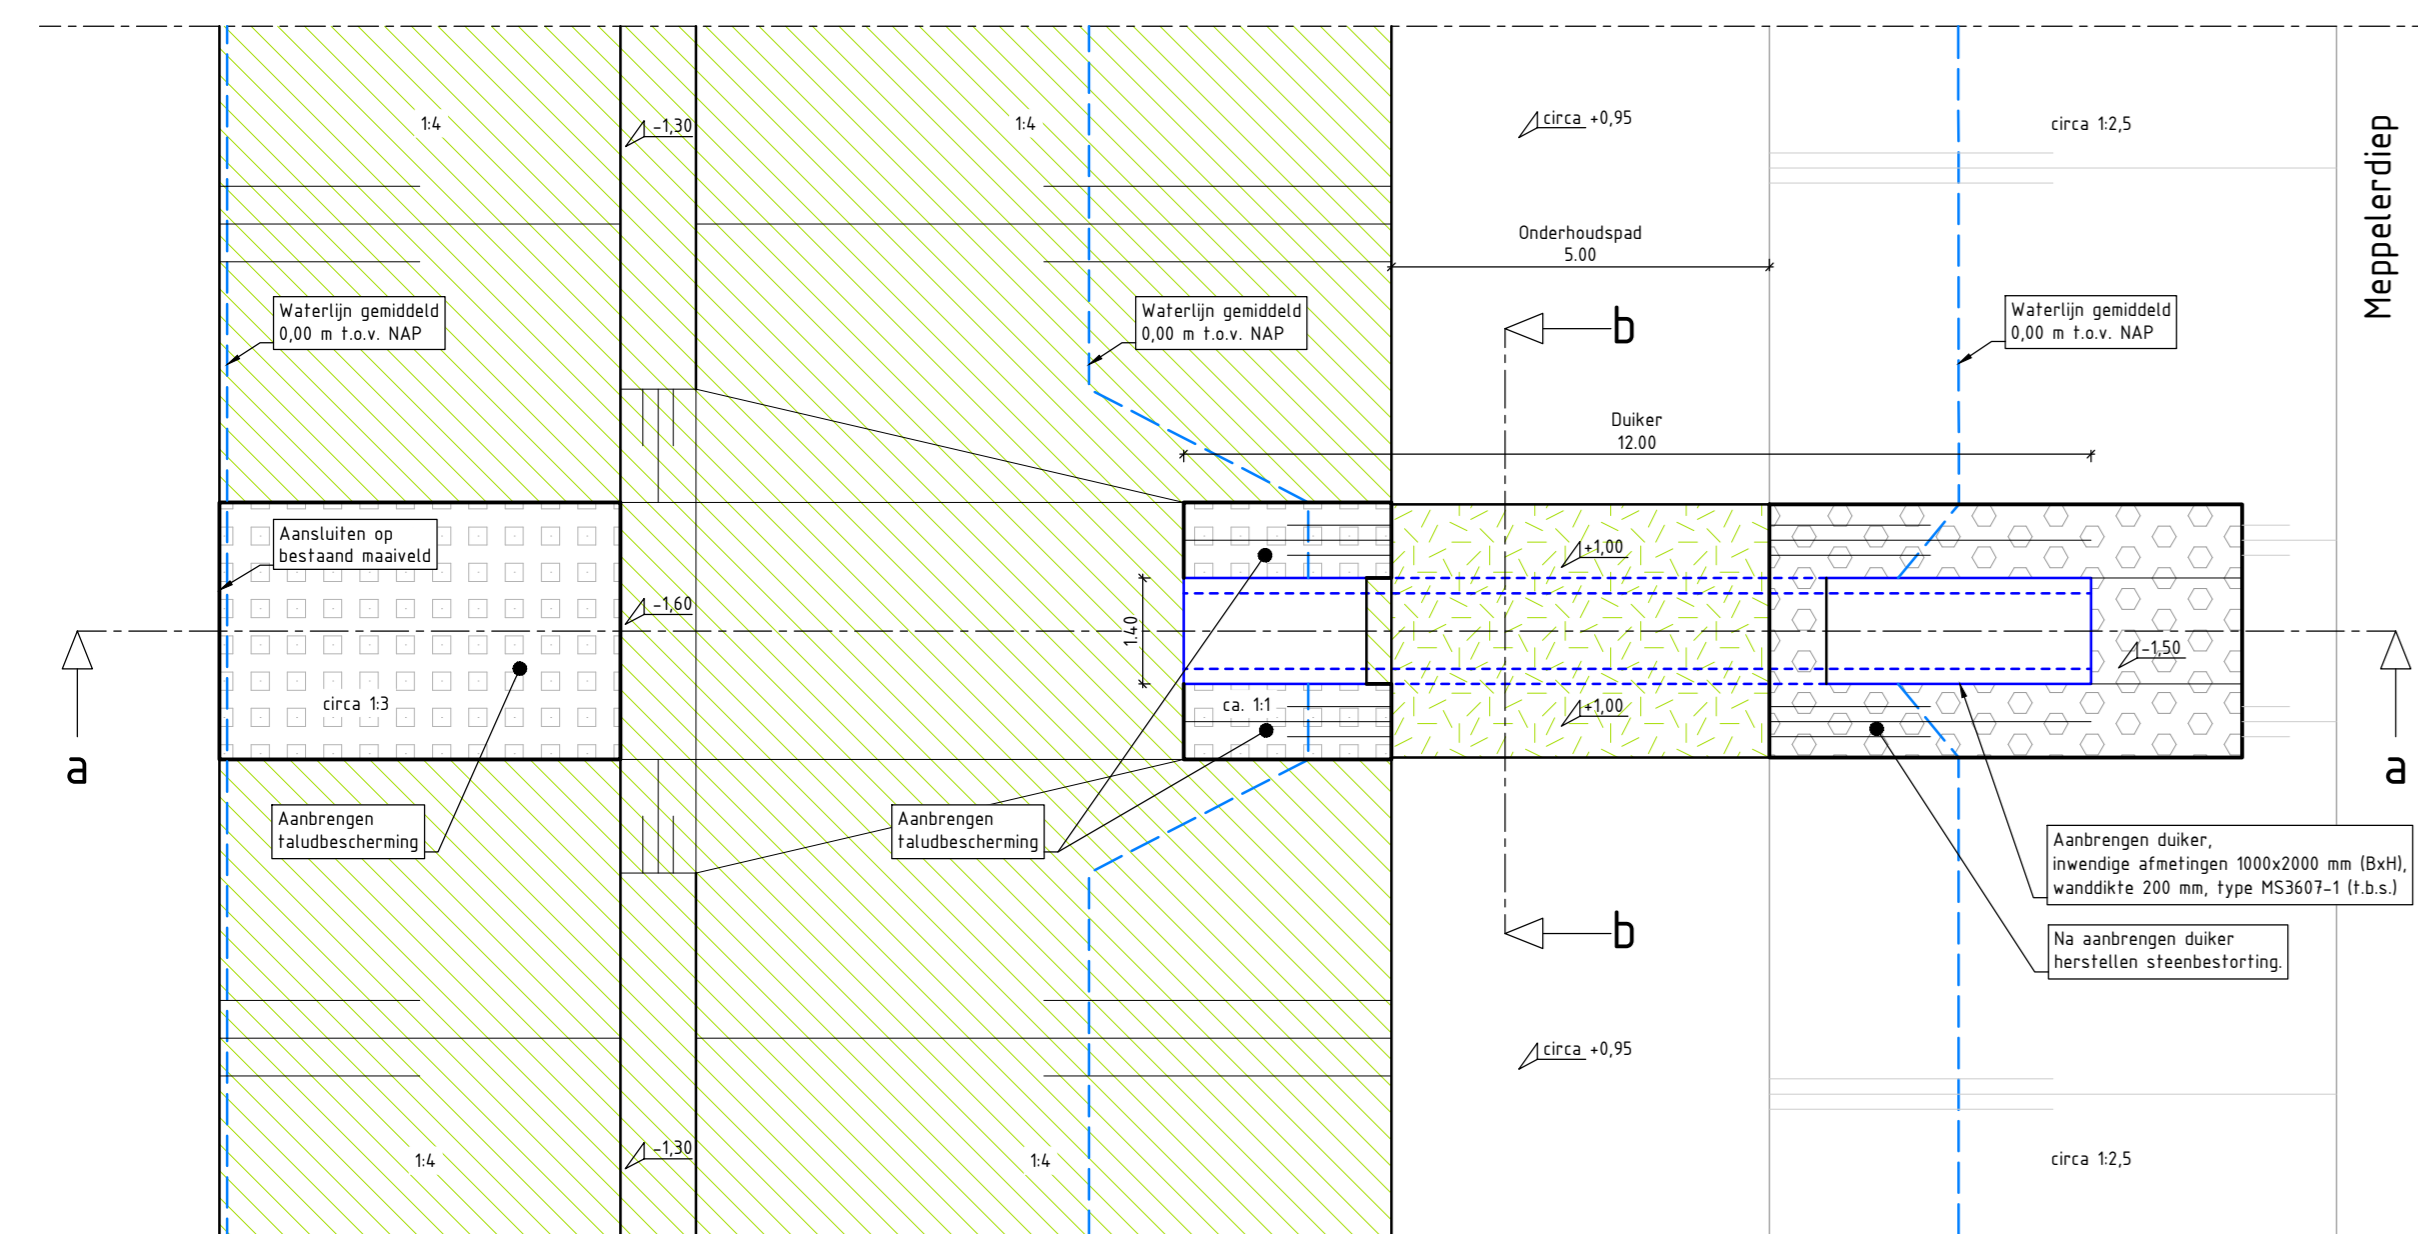


Detail 2a:
Open verbinding met Meppelerdiep d.m.v. duiker
Schaal 1:50, principedetail, bovenaanzicht

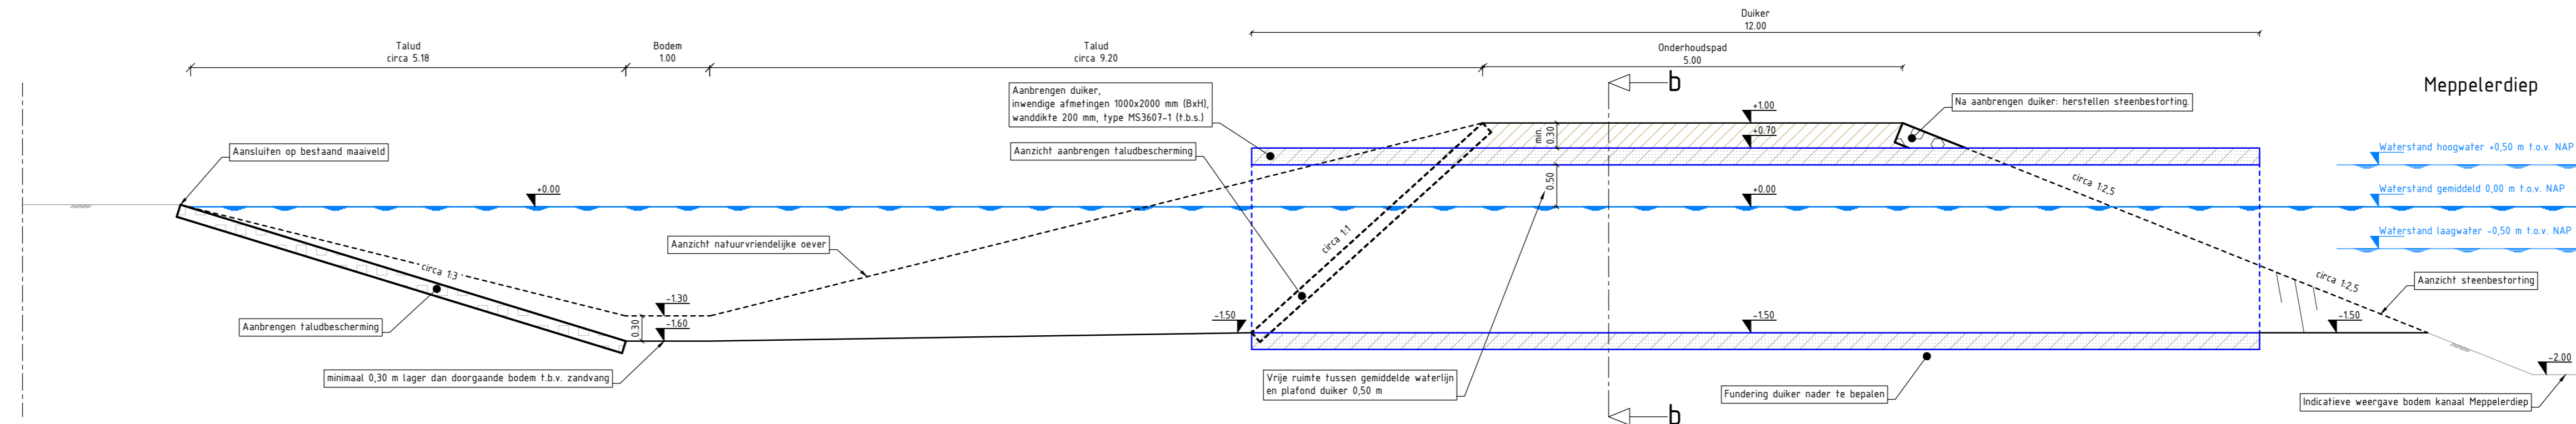

Detail 2b:
Open verbinding met Meppelerdiep d.m.v. duiker
Schaal 1:50, principedetail, dwarsdoorsnede a-a

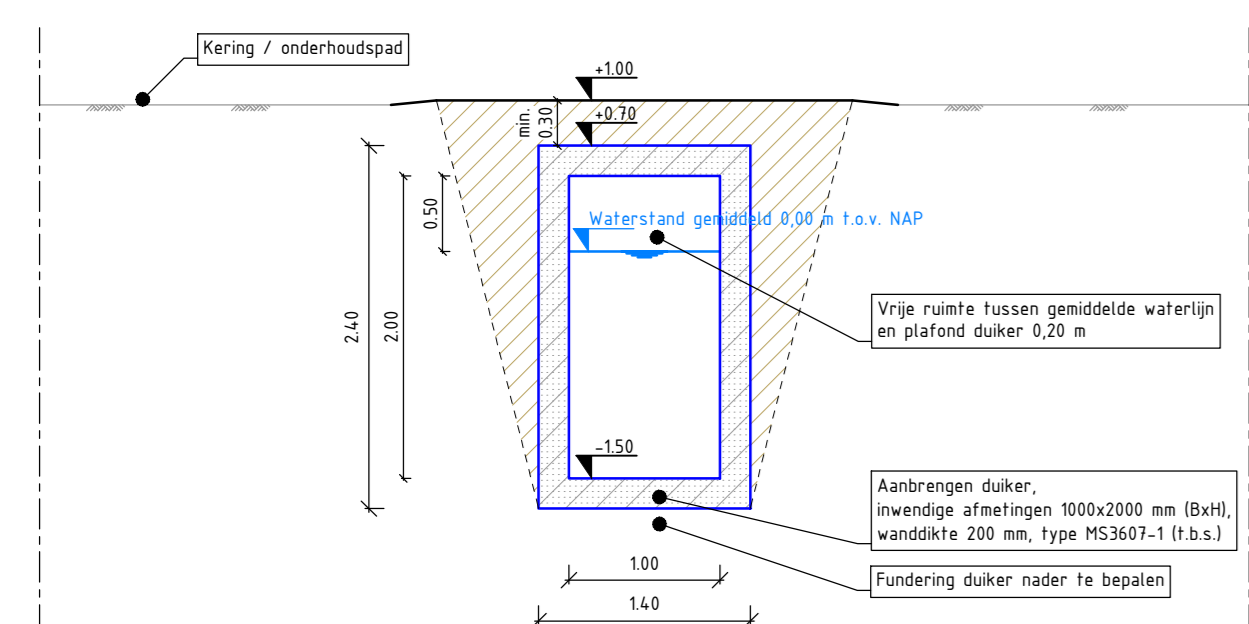

Detail 2c:
Open verbinding met Meppelerdiep d.m.v. duiker
Schaal 1:50, principedetail, dwarsdoorsnede b-b

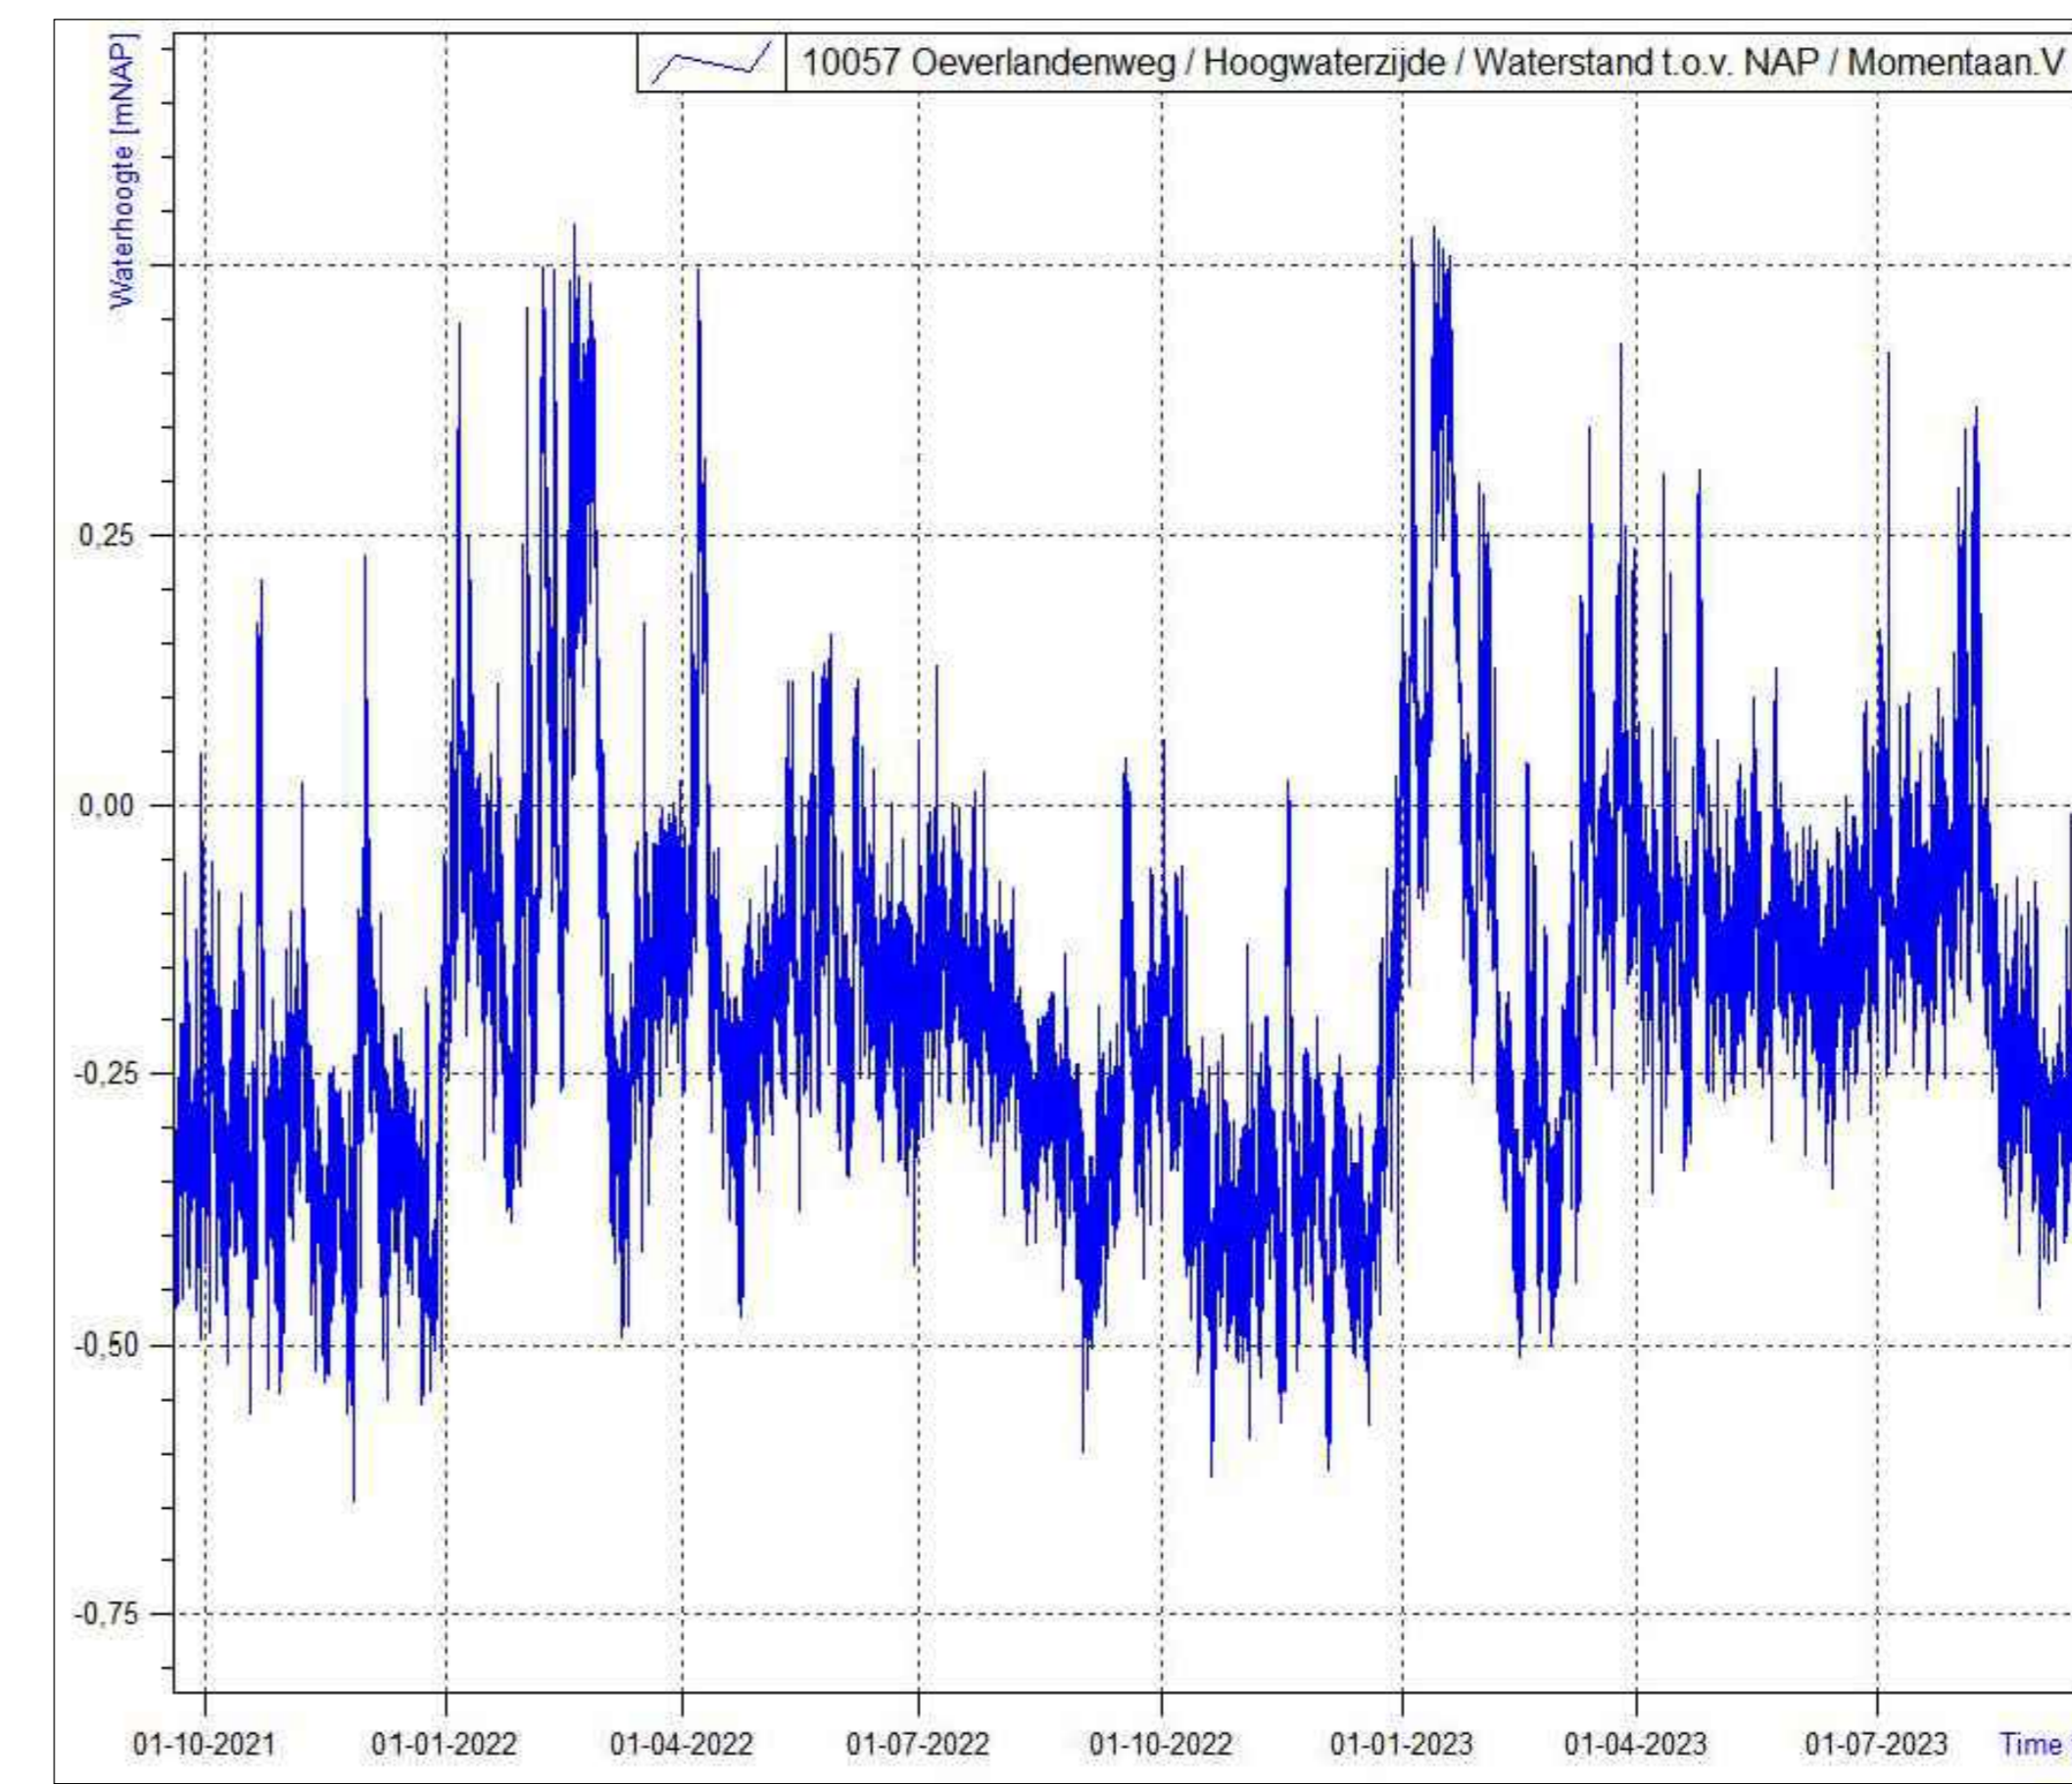

Waterstanden HWZ Inlaat Oeverlanden

LEGENDA
SITUATIE


- Geometrie bestaand
- Waterlijn
- Geometrie nieuw
- Taludcoring met afschot
- Grondwerk onderhoudspad
- Grondwerk watergang / kering
- Aanbrengen taludbescherming
- Aanbrengen steenbestorling (herstellen)
- Bestaande stalen damwand
- Te verwijderen stalen damwand
- Aanbrengen stalen damwand
- Aanbrengen hekwerk of markering
- Aanbrengen duiker
- Hoogte maaiweld / bodem in meters t.o.v. NAP

PROFIEL

- Waterstand
- Bestaand maaiweld / bodem
- Grondwerk onderhoudspad
- Grondwerk watergang / kering
- Aanbrengen maaiweld
- Aanbrengen taludbescherming
- Aanbrengen stalen damwand
- Aanbrengen steenbestorling (hergebruik)
- Aanbrengen duiker
- Hoogte in meters t.o.v. NAP

OPMERKINGEN

- Maten in meters en materiaalmaten in millimeters, tenzij anders aangegeven.
- Hoogtemaatvoering in meters t.o.v. NAP, tenzij anders aangegeven.
- Hoeken in graden.
- Coördinaten in meters t.o.v. Rijksdriehoekstelsel.

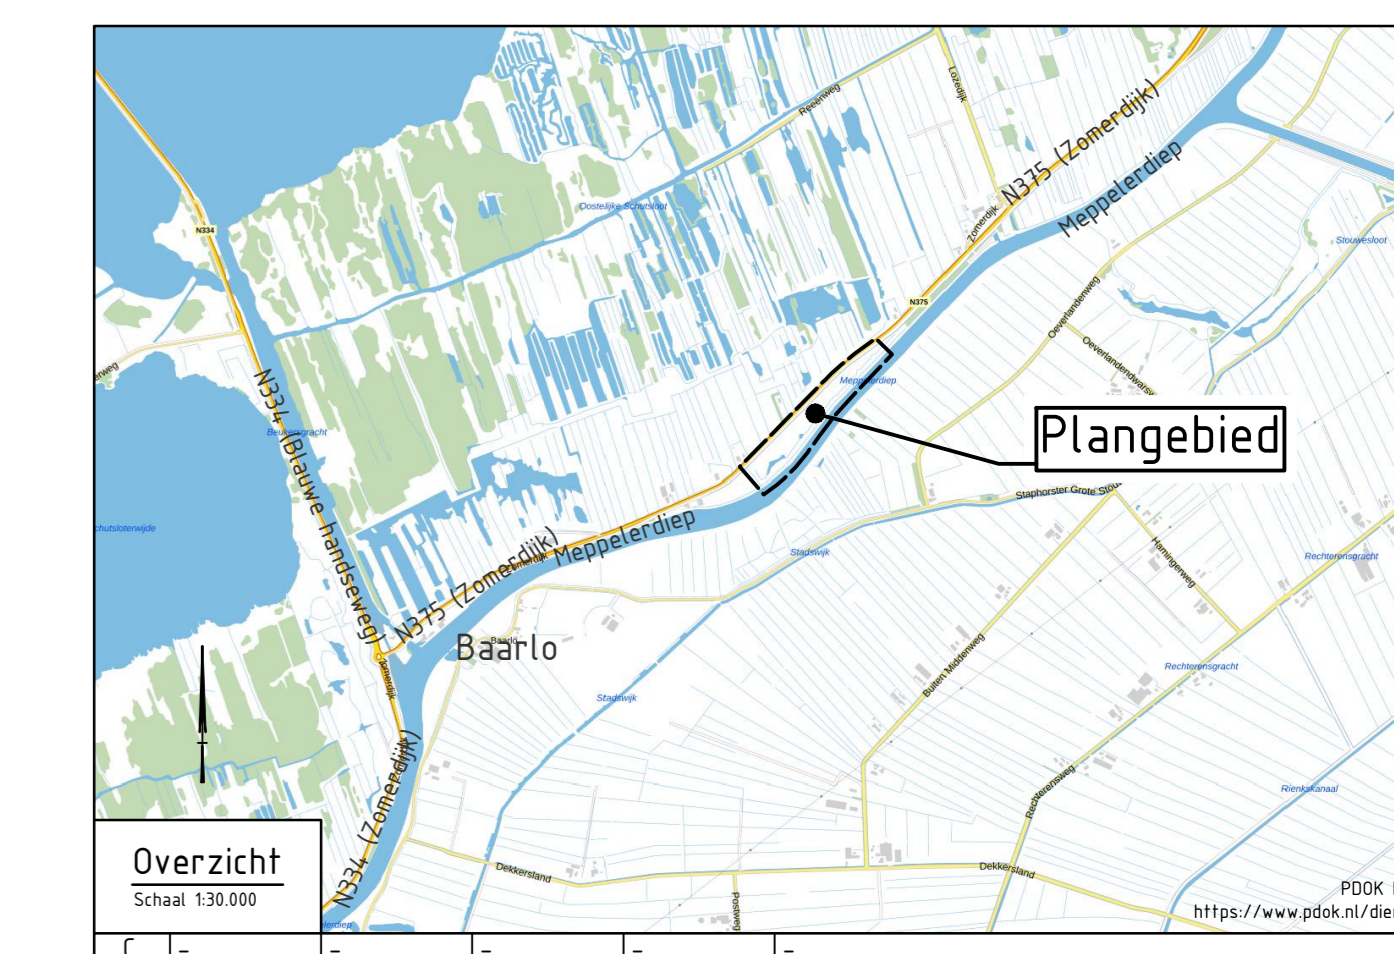

Overzicht
Schaal 1:50000

Code	Datum	Gerelateerd door	Centraal door	Tekstueel door	Beschrijving
B	-	-	-	-	-
A	-	-	-	-	-
O	26-02-2026	-	-	-	-

Project: Planuitwerking Natuurvriendelijke inrichting Meppelerdiep

Definitief ontwerp: VOORLOPIG

Fase: DD

Beleidsnummer: -

Schaal: 150 en 1:500

Tekeningnummer: 1294.020-TE-ALG-DO-0221

Blad: 1

Aantal: 1

DR2024-10-ALG-DO-0221-01