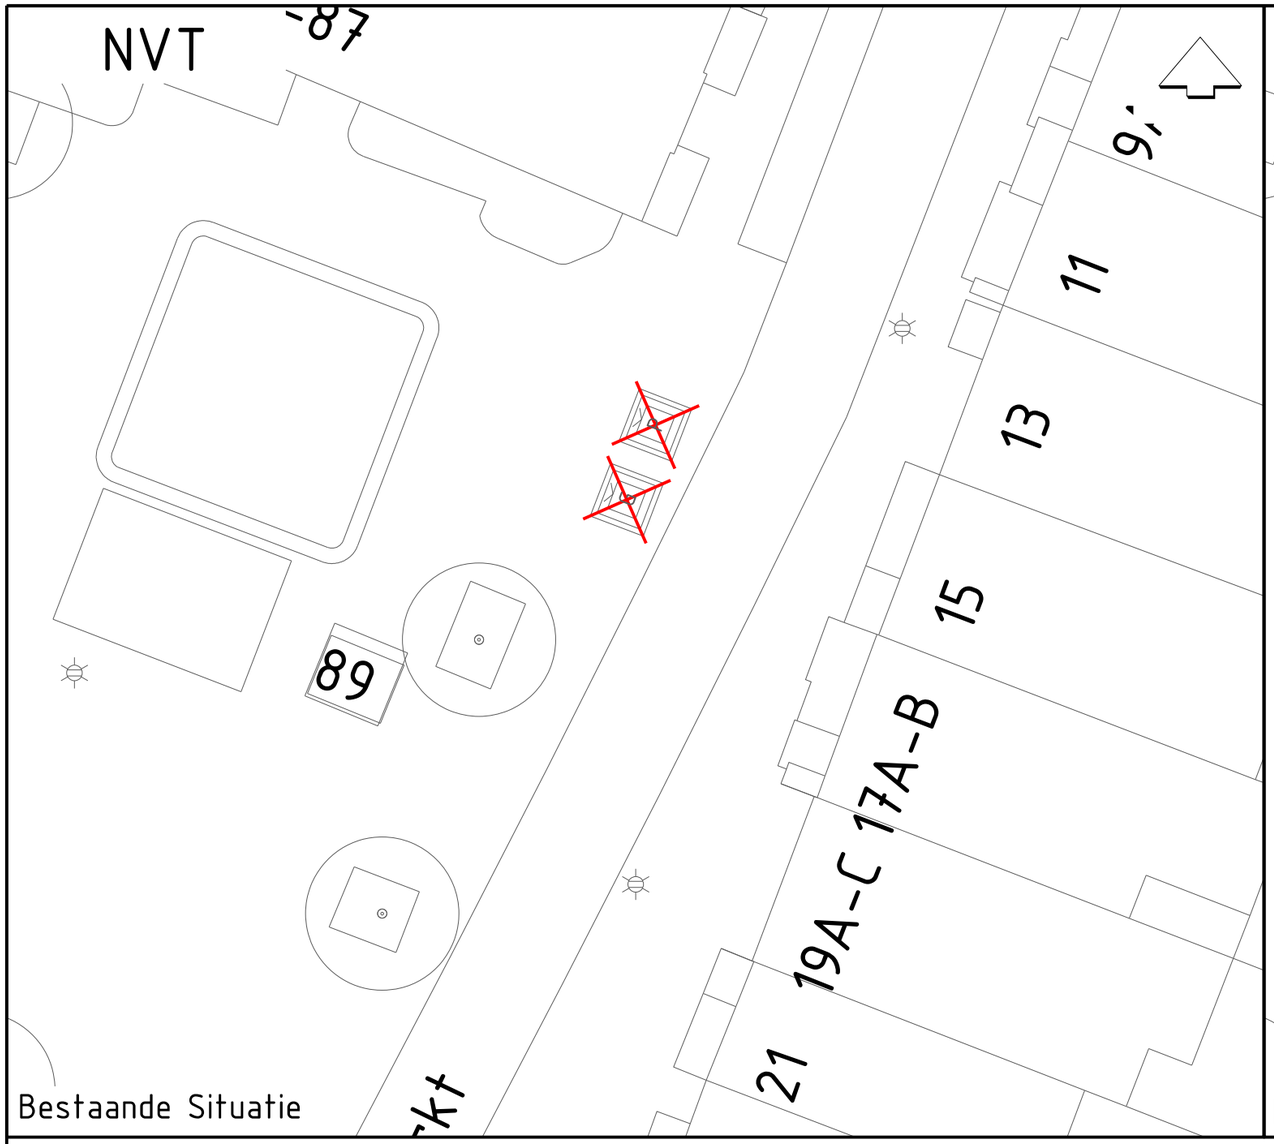

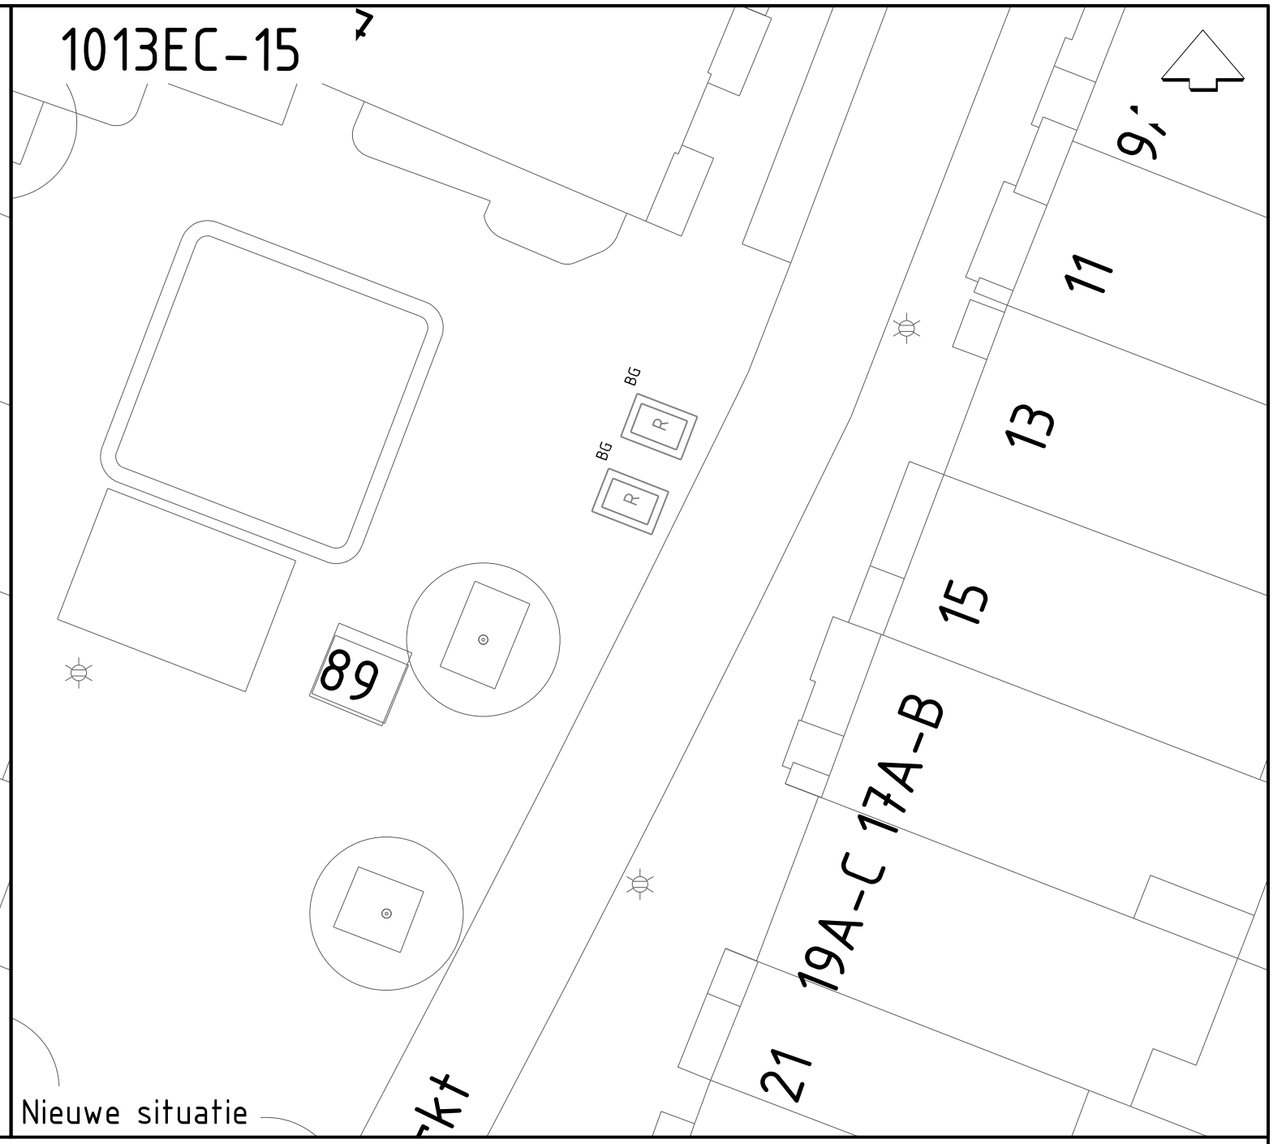

LEGENDA

LEGENDA KABELS EN LEIDINGEN

- Elektriciteit laagspanning
- Elektriciteit 10 kV / 20 kV
- Elektriciteit 50 kV
- Elektriciteit 150 kV
- Gas lage druk
- Gas hoge druk
- Gas Gasunie
- Waterleiding
- Riolering HWA
- Riolering VWA
- Riolering transportriool
- Riolering persleiding
- Riolering verbeterd gescheiden stelsel
- Stadsverwarming
- Stadskoude
- W-K bronleiding
- Telecom
- Signaalkabel

Toevoegingen:

- Bestaand
- Nieuw
- Vervallen

BG BG BG BG — R P G T — Bestaande bovengrondse afvalcontainer fractie Rest / Papier / Glas/Textiel

BG BG BG BG — R P G T — Nieuwe bovengrondse container Fractie Rest / Papier / Glas/ Textiel

- Bestaande fietsnietjes
- Bestaande Plantbak
- Bestaande Prullenbak
- Bestaande Lichtmast
- Bestaand Parkeervak
- Nieuwe kantopsluiting

OPMERKING :

Bestaande Situatie:

- Verwijderen ondergrondse containers, put behouden afdekken met stelconplaat

Nieuwe Situatie:

- Plaatsen 2x Bovengrondse Restcontainer op stelconplaat

Gemeente Amsterdam
Scheperbergweg 39
1105 AS Amsterdam
Telefoon: 14020

Opdrachtgever:	Afval & Grondstoffen				
Project:	Overlast Gevende Locaties HVI Centrum				
Onderdeel:	Locatie 1013EC-15 Herenmarkt 15 Uitvoeringstekening				
Status: Definitief Ontwerp	Fase: Definitief Ontwerp	Behoort bij: Afval & Grondstoffen	Schaal: 1:200		
Opsteller: S.Dihalu	Goedgekeurd en vrijgegeven: D. Post	Paraaf: D. Post	Datum: 07-04-2026	Formaat: A3	
Projectnummer 88300000	Tekeningnummer: 1013EC-15	Bladnummer: 1	Aantal bladen: 1	Postcode: 1013EC	
Auteursrechten voorbehouden		Documentnr:	Plotdatum: 07/04/2026		
Bestandsnaam: C:\Users\dhalb001\OneDrive - Gemeente Amsterdam\Documenten - TK Centrum AEV\Haarlemmerbuurt-Oost_AA06\Haarlemmerbuurt_Oost_AA0614_XVIIIDO\AA06 +Haarlemmerbuurt_O					