


Bestaande Situatie



Nieuwe situatie

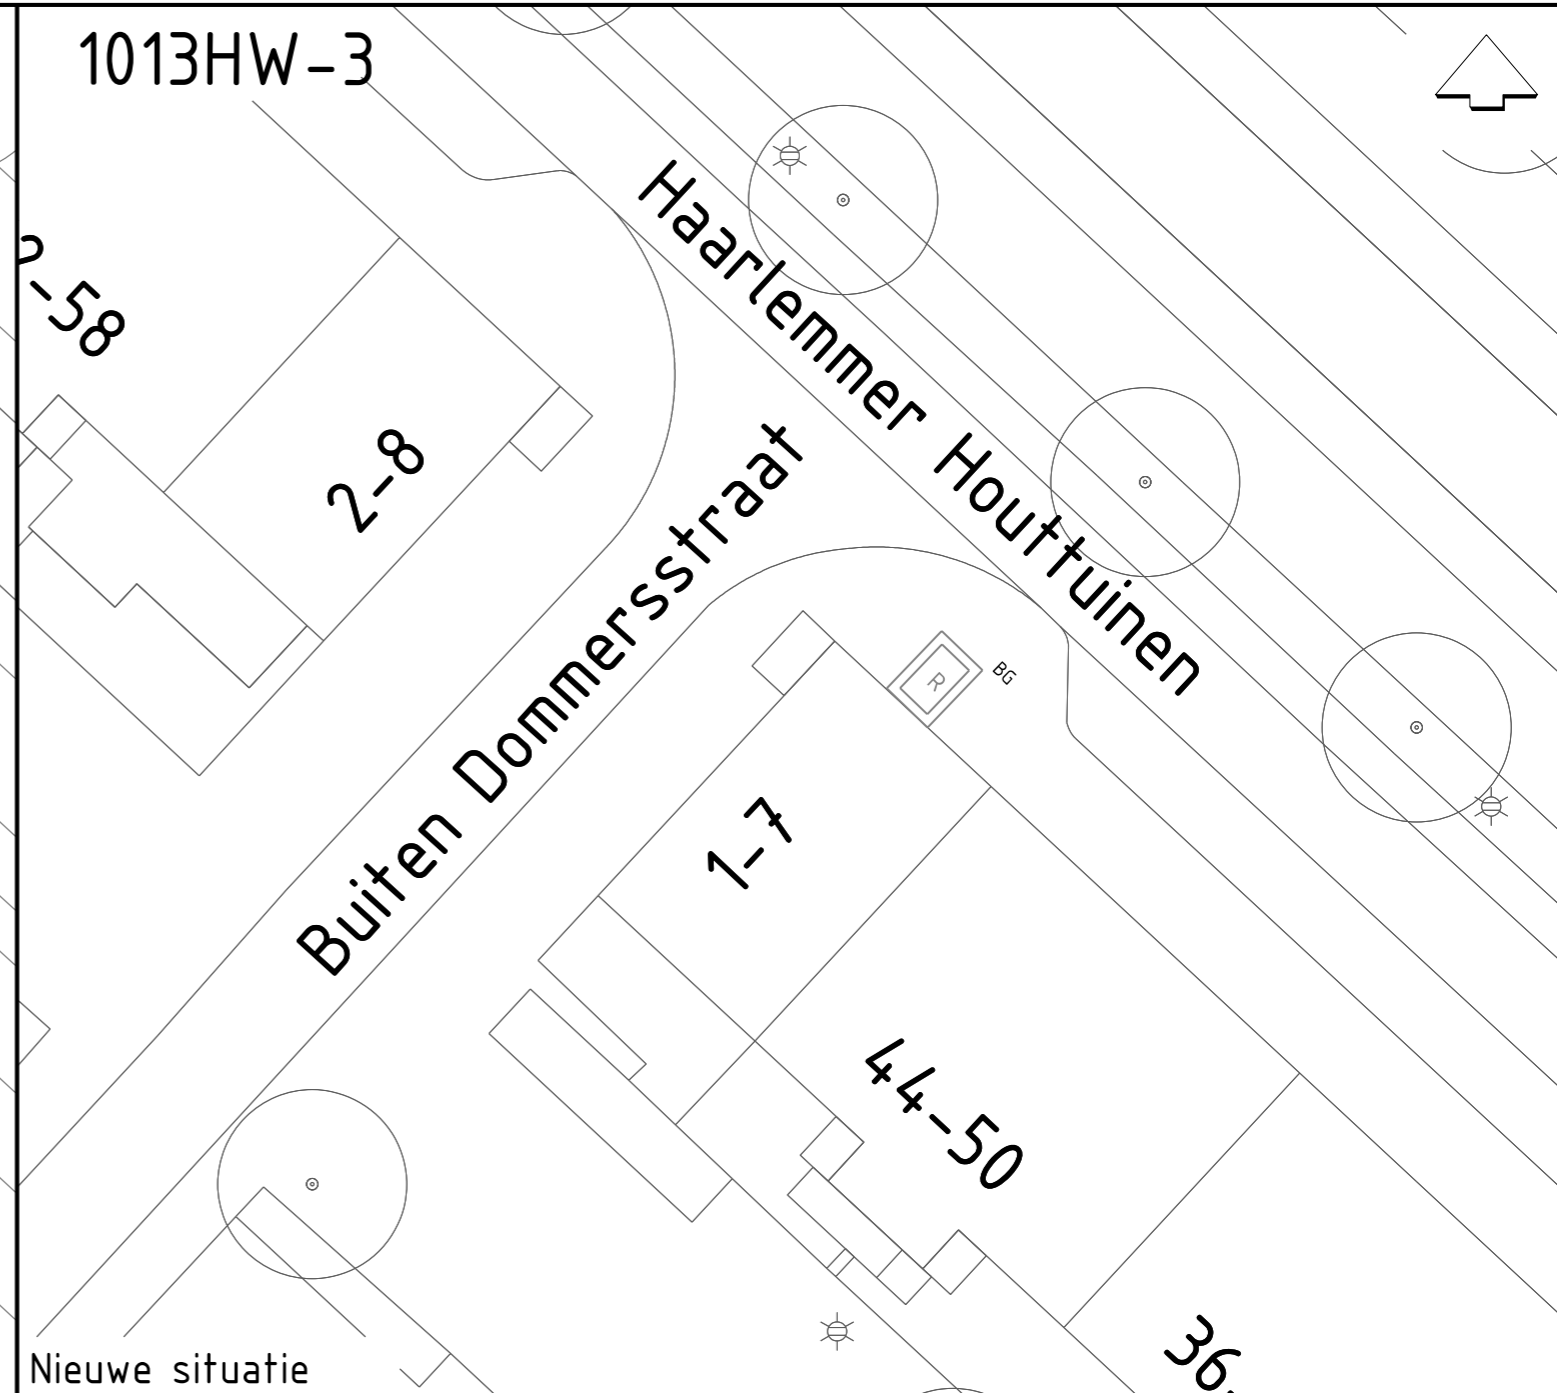

LEGENDA

LEGENDA KABELS EN LEIDINGEN

	LS	Elektriciteit laagspanning
	M	Elektriciteit 10 kV / 20 kV
	H	Elektriciteit 50 kV
	V	Elektriciteit 150 kV
	o-o	Gas lage druk
	o-o	Gas hoge druk
	o-o	Gas Gasunie
	~	Waterleiding
	HW	Riolering HWA
	VW	Riolering VWA
	PL	Riolering transportriool
	R	Riolering persleiding
	V	Riolering verbeterd gescheiden stelsel
	W	Stadsverwarming
	K	Stadskoude
	W-K	W-K bronleiding
	T	Telecom
	S	Signaalkabel
		Bestaand
		Nieuw
	//	Vervallen

	BG		BG		BG		BG	Bestaande bovengrondse afvalcontainer fractie Rest / Papier / Glas/Textiel
	BG		BG		BG		BG	Nieuwe bovengrondse container Fractie Rest / Papier / Glas/ Textiel
								Bestaande fietsnietjes
								Bestaande Plantbak
								Bestaande Prullenbak
								Bestaande Lichtmast
								Bestaand Parkeervak
								Nieuwe kantopsluiting

OPMERKING :

Bestaande Situatie:

- Voetpad

Nieuwe Situatie:

- Plaatsen 1x Bovengrondse Restcontainer

		<p>Scheepersbergweg 39 1195 AS Amsterdam Telefoon: 14020</p>	
<p><b>Gemeente Amsterdam</b></p>			
<p>Oprichtgever: Afval &amp; Grondstoffen</p>			
<p>Project: Overlast Gevende Locaties HVI Centrum</p>			
<p>Onderdeel: Locatie 1013HW-3 Buiten Dommersstraat 3 hoek Nieuwe Houttuinen</p>			
<p>Uitvoeringstekening</p>			
Status: Definitief Ontwerp	Fase: Definitief Ontwerp	Behoort bij: Afval & Grondstoffen	Schaal: 1:200
Opsteller: S.Dihatu	Goedgekeurd en vrijgegeven: D. Post	Paraaf: D. Post	Datum: 07-04-2026
Projectnummer: 88300000	Tekeningnummer: 1013HW-3	Bladnummer: 1	Aantal bladen: 1
Autorechten voorbehouden		Documentnr:	Postcode: 1013HW
Bestandsnaam: C:\sax\pub\001\Ondrktk - Gemeente Amsterdam\Documenten - TR Centrum AFval\Buitenbuurt\West_AAS\haarlemmerbuurt_West_AAS\04_WV18DOVA03 - ha...		Plotdatum: 07/04/2026	