


Bestaande Situatie



Nieuwe situatie

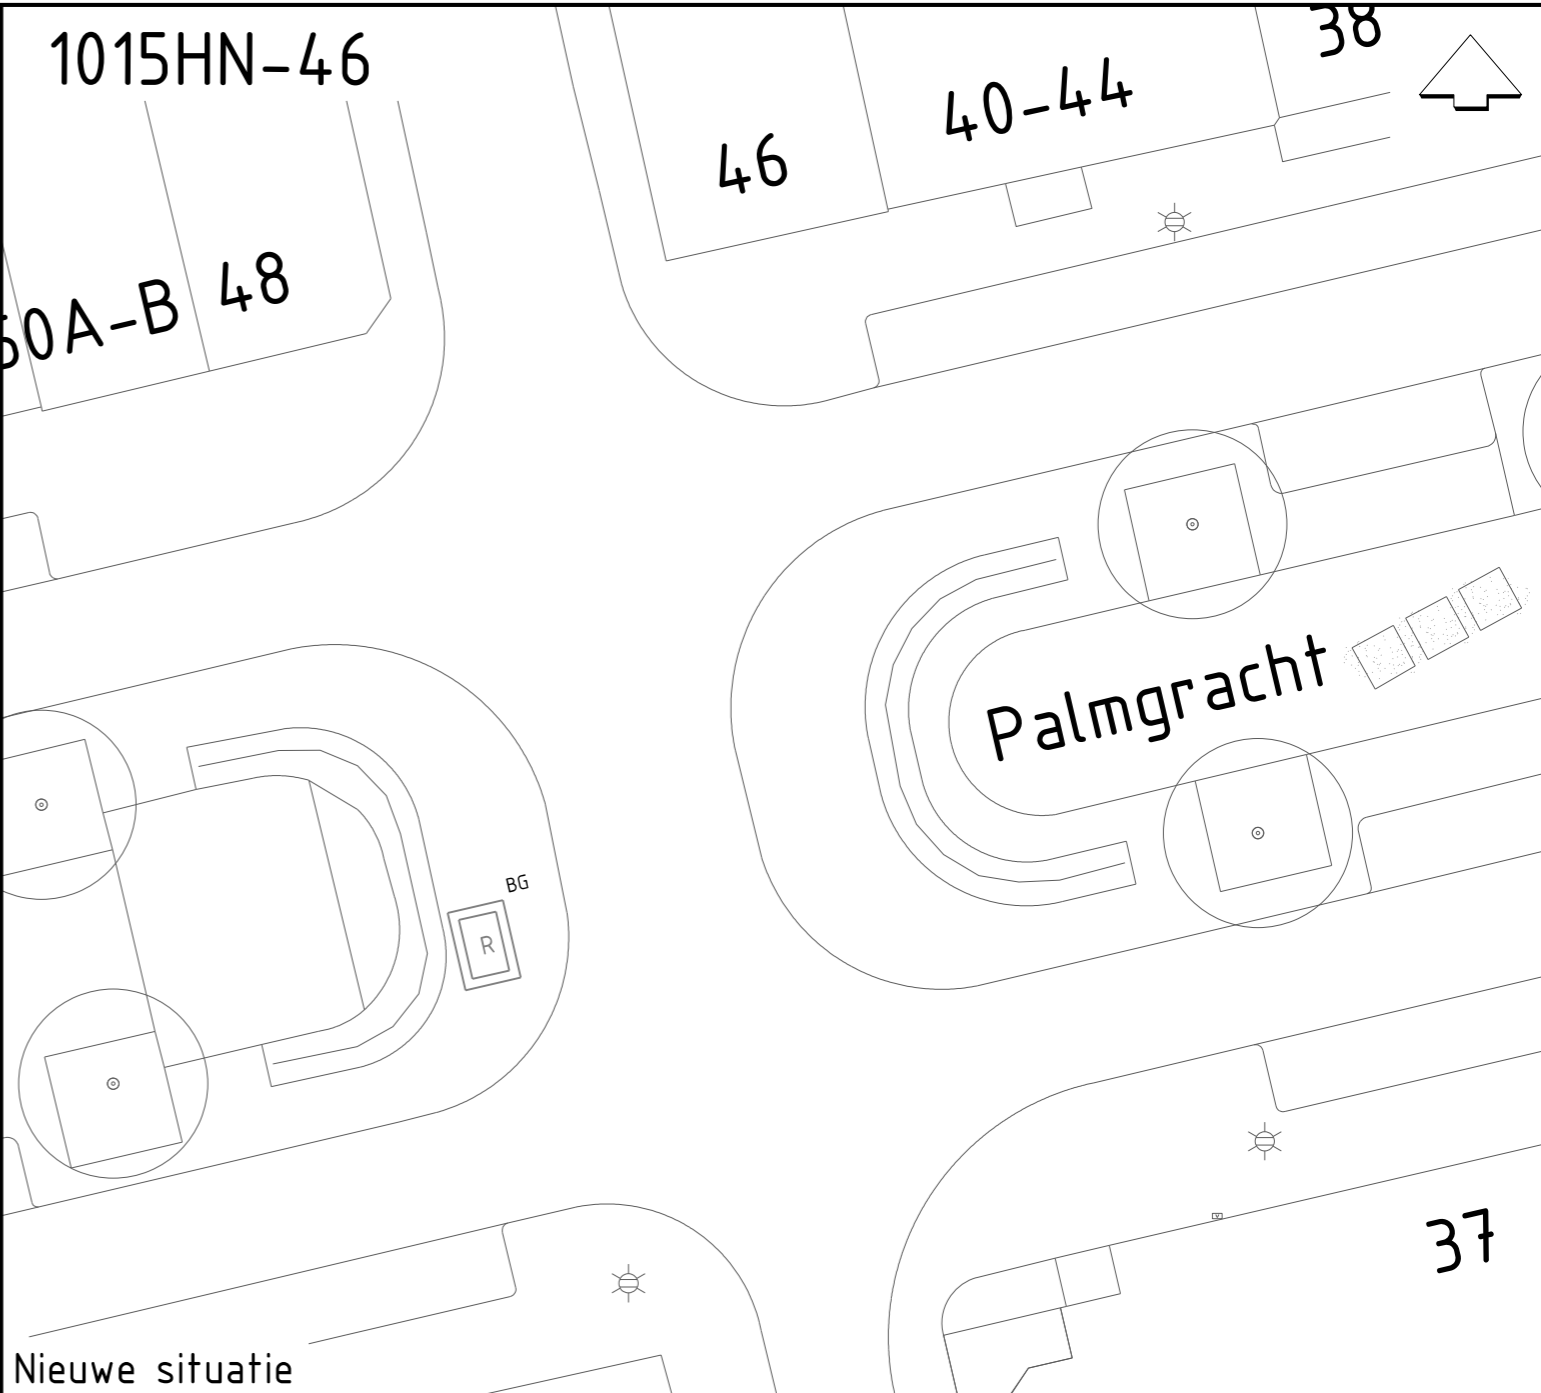

LEGENDA

LEGENDA KABELS EN LEIDINGEN

	Elektriciteit laagspanning
	Elektriciteit 10 kV / 20 kV
	Elektriciteit 50 kV
	Elektriciteit 150 kV
	Gas lage druk
	Gas hoge druk
	Gas Gasunie
	Waterleiding
	Riolering HWA
	Riolering VWA
	Riolering transportriool
	Riolering persleiding
	Riolering verbeterd gescheiden stelsel
	Stadsverwarming
	Stadskoude
	W-K bronleiding
	Telecom
	Signaalkabel
	Bestaand
	Nieuw
	Vervallen

Toevoegingen:

	BG		BG		BG		BG	Bestaande bovengrondse afvalcontainer fractie Rest / Papier / Glas/Textiel
	BG		BG		BG		BG	Nieuwe bovengrondse container Fractie Rest / Papier / Glas/ Textiel
								Bestaande fietsnietjes
								Bestaande Plantbak
								Bestaande Prullenbak
								Bestaande Lichtmast
								Bestaand Parkeervak
								Nieuwe kantopsluiting

OPMERKING :

Bestaande Situatie:

- Voetpad

Nieuwe Situatie:

- Plaatsen 1x Bovengrondse Restcontainer

Gemeente Amsterdam			
Oprachtgever: Afval & Grondstoffen			
Project: Overlast Gevende Locaties HVI Centrum			
Onderdeel: Locatie 1015HN-46 Palmgracht 46			
Status: Definitief Ontwerp	Fase: Definitief Ontwerp	Behoort bij: Afval & Grondstoffen	Schaal: 1:200
Opsteller: S.Dihatu	Goedgekeurd en vrijgegeven: D. Post	Paraaf: D. Post	Datum: 07-04-2026
Projectnummer: 88300000	Tekeningnummer: 1015HN-46	Bladnummer: 1	Aantal bladen: 1
Autorechten voorbehouden		Documentnr:	Postcode: 1015HN
Bestandsnaam: C:\saves\Pub\011\Ondrks - Gemeente Amsterdam\Documenten - TR Centrum\AVD\Boskhoust_A802\Boskhoust_A802_4_VWB\000A02-4\Boskhoust_BG.dgn			Plotdatum: 07/04/2026