


Bestaande Situatie



Nieuwe situatie

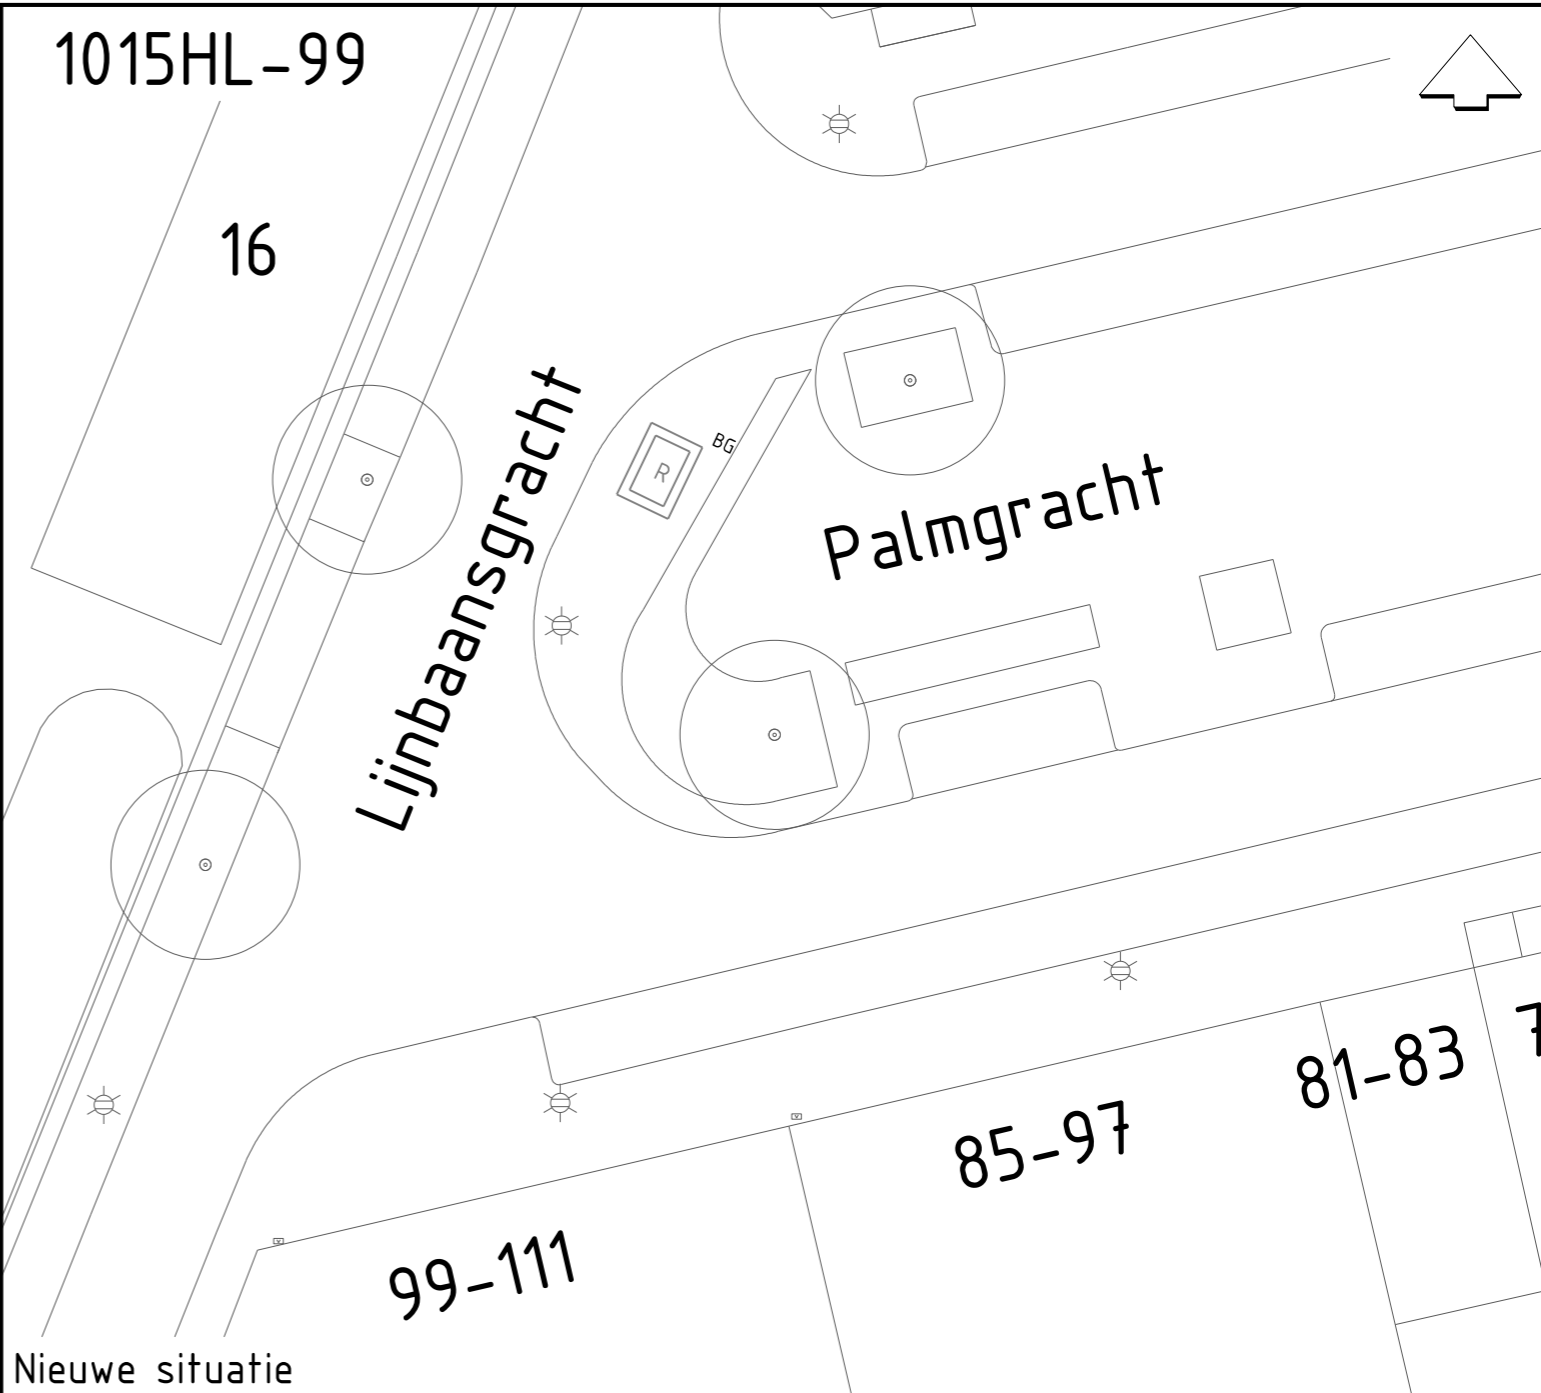

LEGENDA

LEGENDA KABELS EN LEIDINGEN

| | |
|----------------------|--|
| | Elektriciteit laagspanning |
| | Elektriciteit 10 kV / 20 kV |
| | Elektriciteit 50 kV |
| | Elektriciteit 150 kV |
| | Gas lage druk |
| | Gas hoge druk |
| | Gas Gasunie |
| | Waterleiding |
| | Riolering HWA |
| | Riolering VWA |
| | Riolering transportriool |
| | Riolering persleiding |
| | Riolering verbeterd gescheiden stelsel |
| | Stadsverwarming |
| | Stadskoude |
| | W-K bronleiding |
| | Telecom |
| | Signaalkabel |
| Toevoegingen: | |
| | Bestaand |
| | Nieuw |
| | Vervallen |

| | | | | | |
|--|----|----|----|----|---|
| | BG | BG | BG | BG | Bestaande bovengrondse afvalcontainer fractie Rest / Papier / Glas/Textiel |
| | BG | BG | BG | BG | |
| | BG | BG | BG | BG | Nieuwe bovengrondse container Fractie Rest / Papier / Glas/ Textiel |
| | | | | | Bestaande fietsnietjes |
| | | | | | Bestaande Plantbak |
| | | | | | Bestaande Prullenbak |
| | | | | | Bestaande Lichtmast |
| | | | | | Bestaand Parkeervak |
| | | | | | Nieuwe kantopsluiting |

OPMERKING :

Bestaande Situatie:

- Voetpad

Nieuwe Situatie:

- Plaatsen 1x Bovengrondse Restcontainer

Gemeente Amsterdam

Scheepersbergweg 39
1105 AS Amsterdam
Telefoon: 14020

Opdrachtgever: Afval & Grondstoffen

Project: Overlast Gevende Locaties HVI Centrum

Onderdeel: Locatie 1015HL-99 Palmgracht 99
Uitvoeringstekening

| | | | |
|--|-------------------------------------|-----------------------------------|-------------------|
| Status: Definitief Ontwerp | Fase: Definitief Ontwerp | Behoort bij: Afval & Grondstoffen | Schaal: 1:200 |
| Opsteller: S.Dihatu | Goedgekeurd en vrijgegeven: D. Post | Paraaf: D. Post | Datum: 07-04-2026 |
| Projectnummer: 88300000 | Tekeningnummer: 1015HL-99 | Bladnummer: 1 | Aantal bladen: 1 |
| Autorensrechten voorbehouden | | Documentnr: | Postcode: 1015HL |
| Bestandsnaam: C:\saves\Pub\001\Ondrkt - Gemeente Amsterdam\Documenten - TR Centrum AFVD\Boskhoust_A802\Boskhoust_A802_4\WB\DOA802-4\Boskhoust_BG.dgn | | Plotdatum: 07/04/2026 | |