



NVT

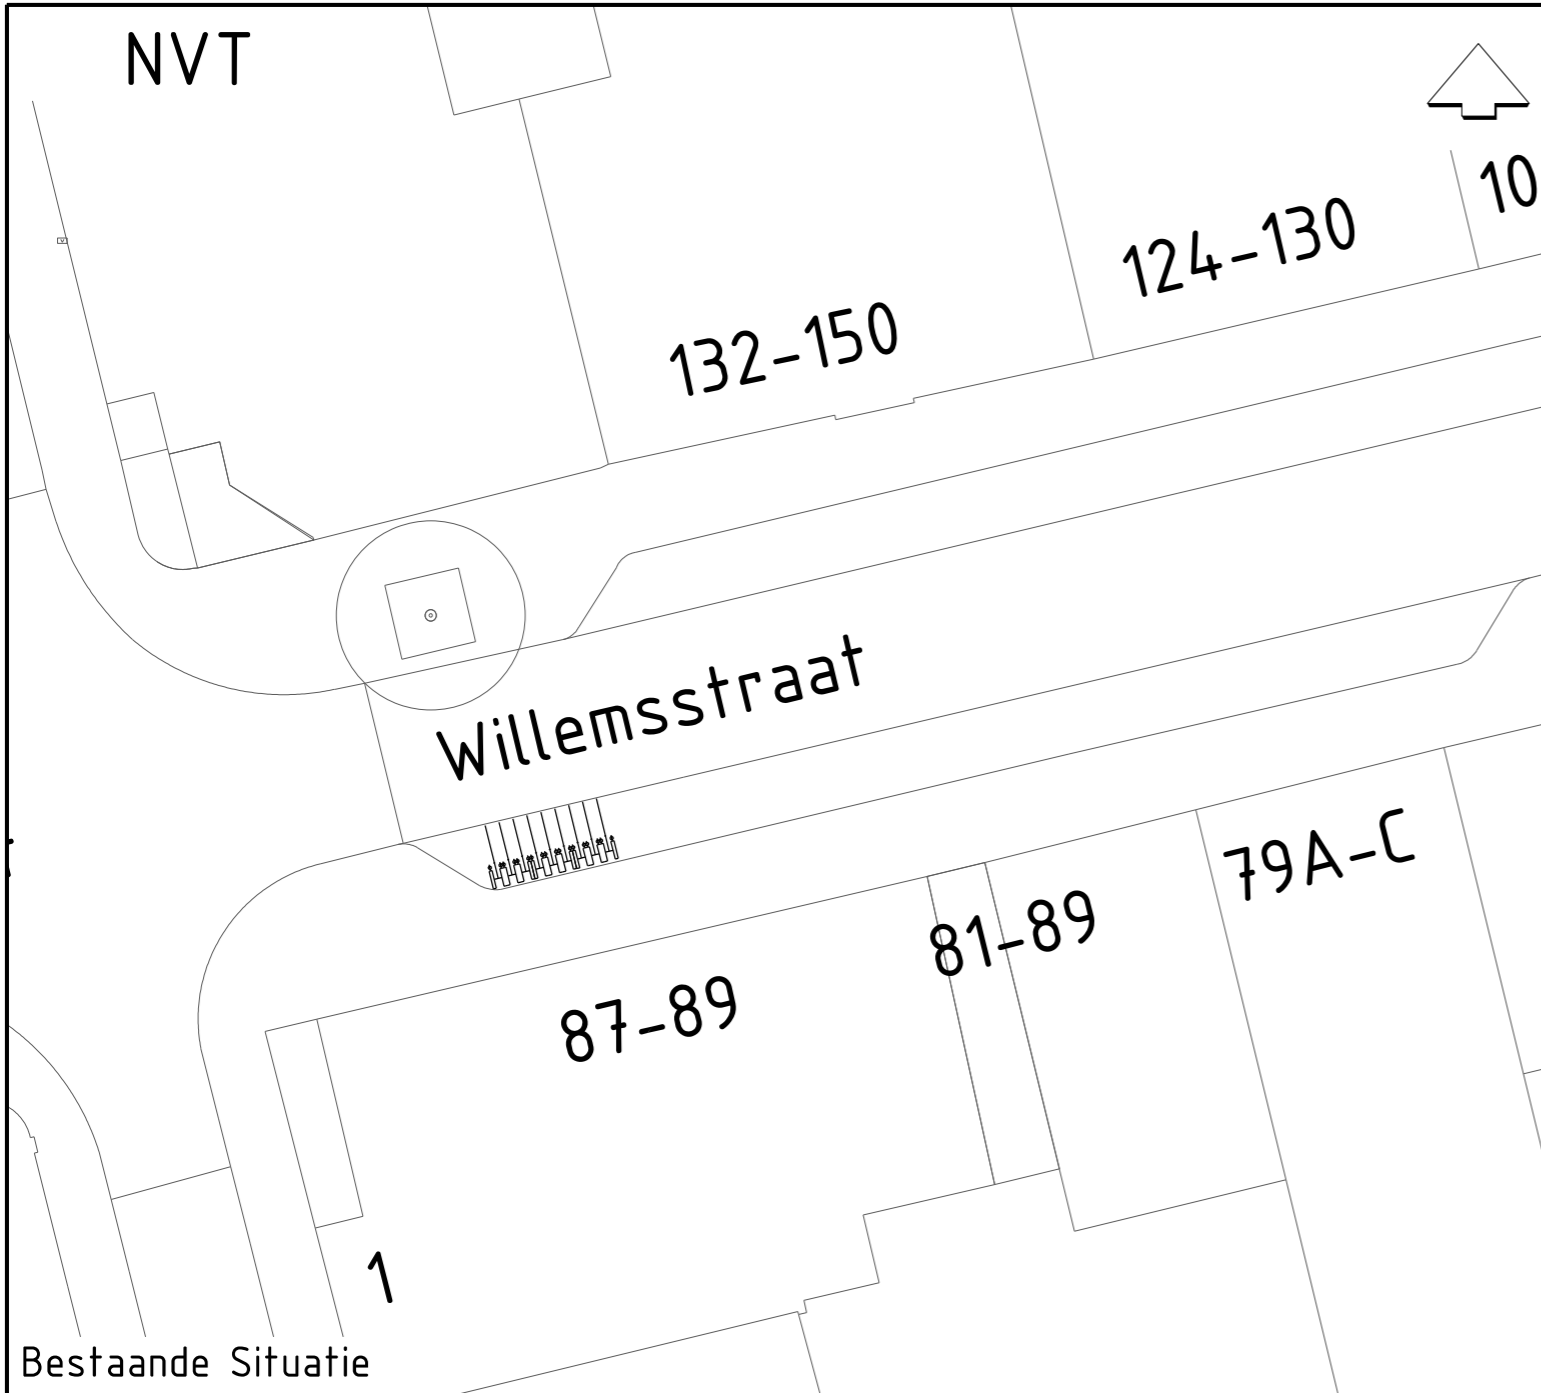

Bestaande Situatie

1015HX-89

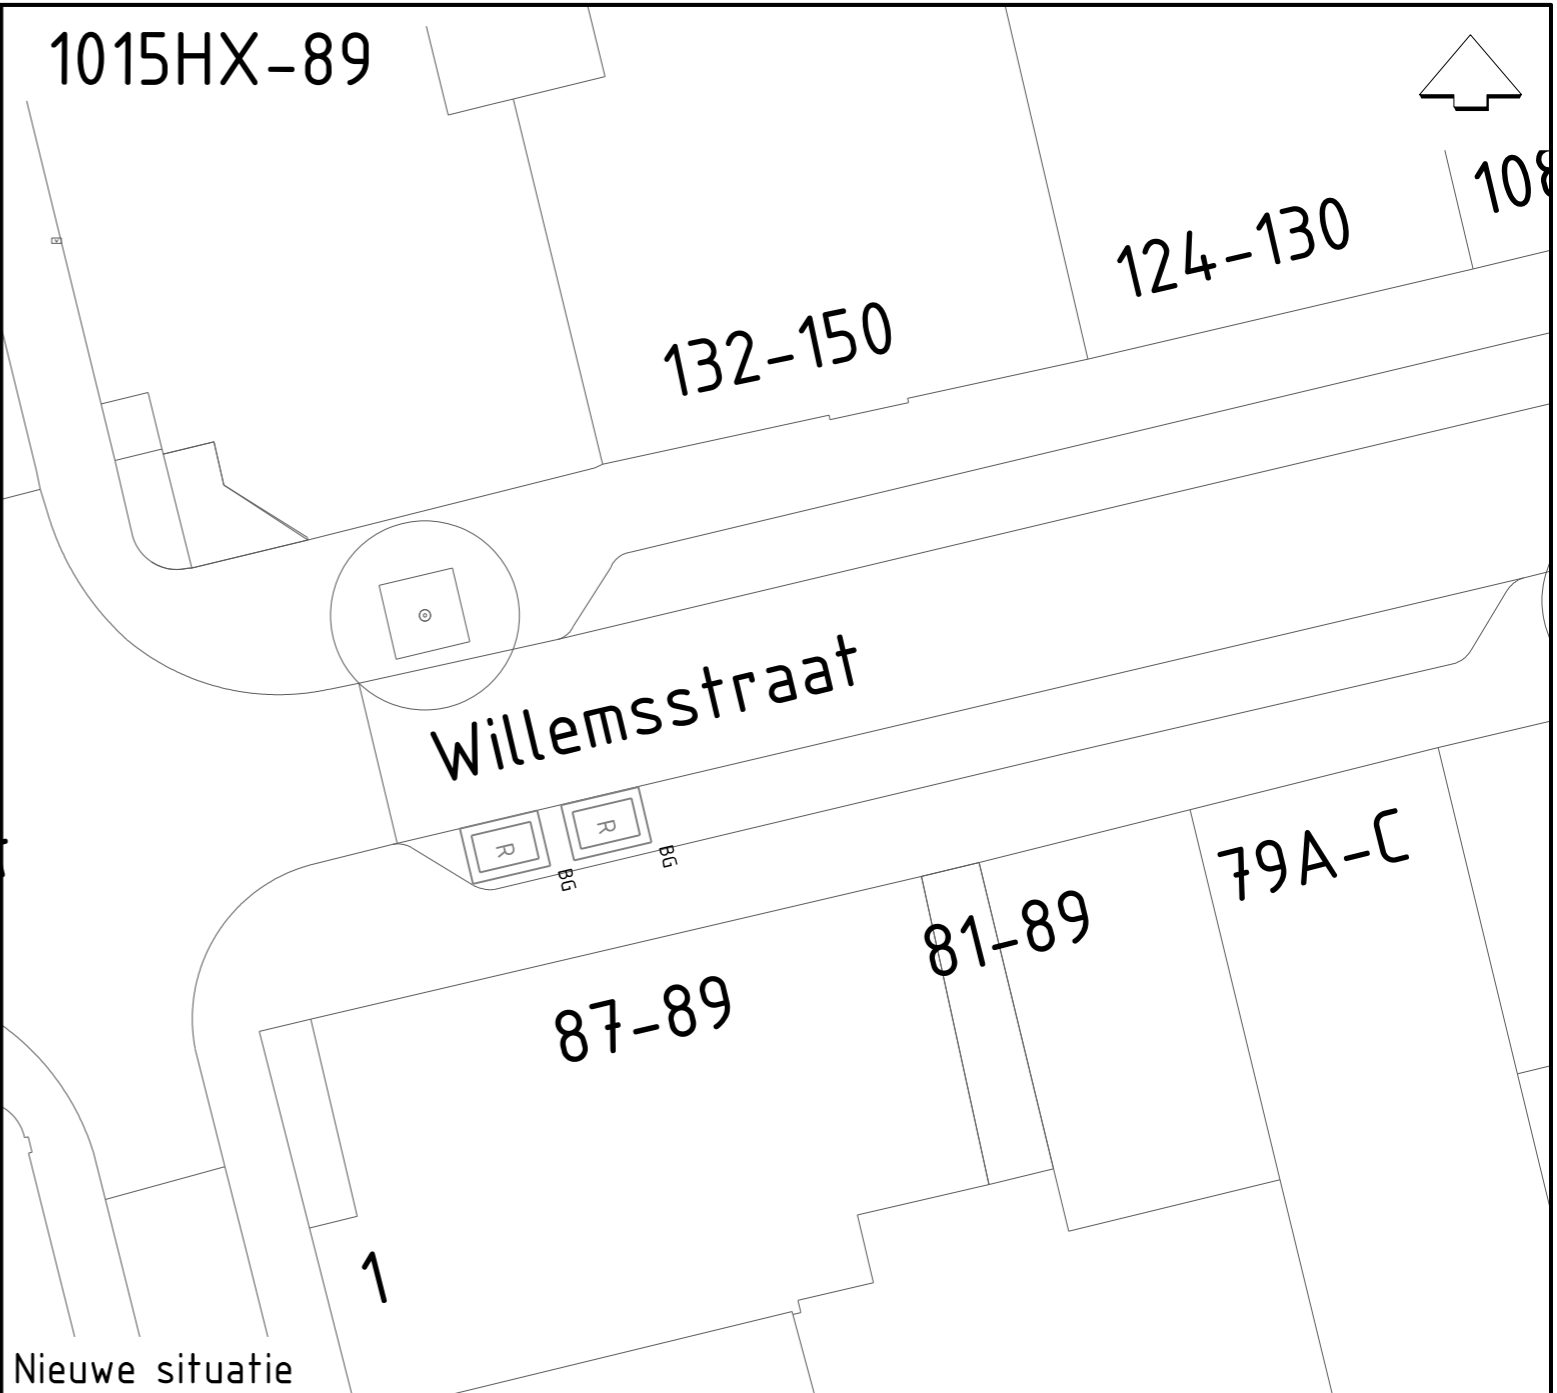

Nieuwe situatie



LEGENDA

LEGENDA KABELS EN LEIDINGEN

	Elektriciteit laagspanning
	Elektriciteit 10 kV / 20 kV
	Elektriciteit 50 kV
	Elektriciteit 150 kV
	Gas lage druk
	Gas hoge druk
	Gas Gasunie
	Waterleiding
	Riolering HWA
	Riolering VWA
	Riolering transportriool
	Riolering persleiding
	Riolering verbeterd gescheiden stelsel
	Stadsverwarming
	Stadskoude
	W-K bronleiding
	Telecom
	Signaalkabel
	Bestaand
	Nieuw
	Vervallen

	BG	BG	BG	BG	Bestaande bovengrondse afvalcontainer fractie Rest / Papier / Glas/Textiel
	BG	BG	BG	BG	Nieuwe bovengrondse container Fractie Rest / Papier / Glas/ Textiel
					Bestaande fietsnietjes
					Bestaande Plantbak
					Bestaande Prullenbak
					Bestaande Lichtmast
					Bestaand Parkeervak
					Nieuwe kantopsluiping

OPMERKING :

Bestaande Situatie:

- Parkeervak
- Fietsnietjes

Nieuwe Situatie:

- Plaatsen 2x Bovengrondse Restcontainer
- Fietnietjes worden in overleg verplaatst

Gemeente Amsterdam				
Oprachtgever: Afval & Grondstoffen				
Project: Overlast Gevende Locaties HVI Centrum				
Onderdeel: Locatie 1015HX-89 Willemstraat 89				
Status: Definitief Ontwerp	Fase: Definitief Ontwerp	Behoort bij: Afval & Grondstoffen	Schaal: 1:200	
Opsteller: S.Dihatu	Goedgekeurd en vrijgegeven: D. Post	Paraaf: D. Post	Datum: 07-04-2026	Formaat: A3
Projectnummer: 88300000	Tekeningnummer: 1015HX-89	Bladnummer: 1	Aantal bladen: 1	Postcode: 1015HX
Auteursrechten voorbehouden			Documentnr:	Plotdatum: 07/04/2026

Bestandsnaam: C:\saves\Pub\011\Ondrks - Gemeente Amsterdam\Documenten - TR Centrum\AVD\Boskhoust_A802\Boskhoust_A802_4_VWB\000AB02-4\Boskhoust_BG.dgn