

NVT

Westerstraat

P P P

187

Bestaande Situatie


1015MA-157

Westerstraat

R R R R R

187

Nieuwe situatie

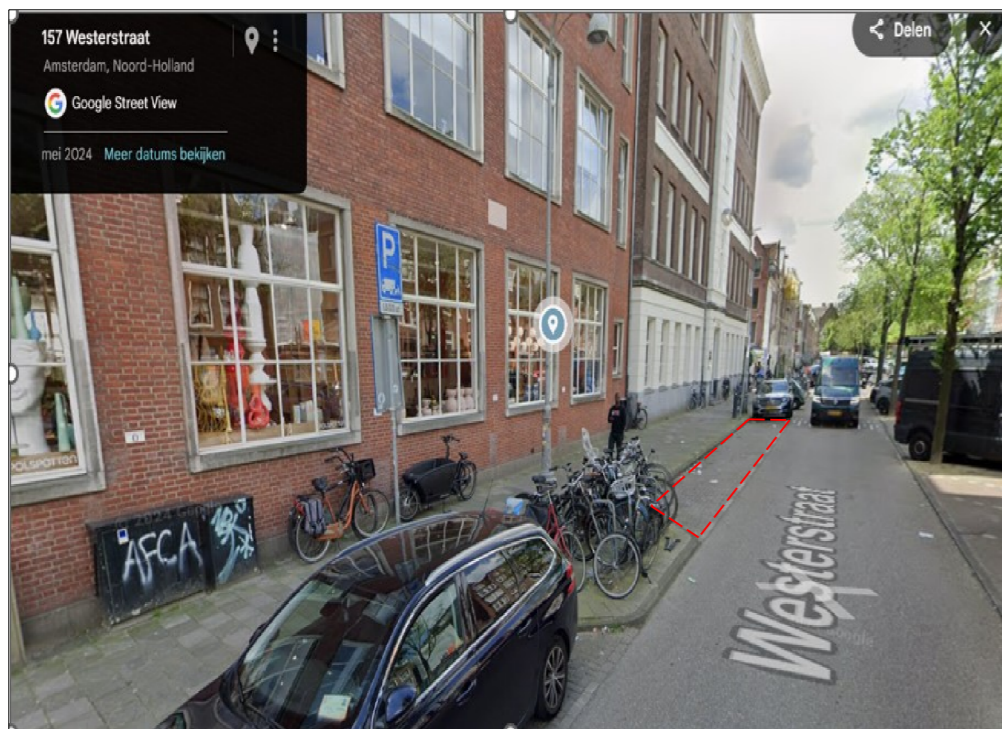

LEGENDA

LEGENDA KABELS EN LEIDINGEN

	Elektriciteit laagspanning
	Elektriciteit 10 kV / 20 kV
	Elektriciteit 50 kV
	Elektriciteit 150 kV
	Gas lage druk
	Gas hoge druk
	Gas Gasunie
	Waterleiding
	Riolering HWA
	Riolering VWA
	Riolering transportriool
	Riolering persleiding
	Riolering verbeterd gescheiden stelsel
	Stadsverwarming
	Stadskoude
	W-K bronleiding
	Telecom
	Signaalkabel
Toevoegingen:	
	Bestaand
	Nieuw
	Vervallen

	BG	BG	BG	BG	Bestaande bovengrondse afvalcontainer fractie Rest / Papier / Glas/Textiel
	BG	BG	BG	BG	Nieuwe bovengrondse container Fractie Rest / Papier / Glas/ Textiel
					Bestaande fietsnietjes
					Bestaande Plantbak
					Bestaande Pullenbak
					Bestaande Lichtmast
					Bestaand Parkeervak
					Nieuwe kantopsluiting

OPMERKING :				
Bestaande Situatie:				
- Voetpad				
- 3x Fiscale parkeerplekken				
Nieuwe Situatie:				
- Plaatsen 5x Bovengrondse Restcontainer				
- 3x Fiscale parkeerplekken worden in overleg opgeheven				
Gemeente Amsterdam				
Oprachtgever: Afval & Grondstoffen				
Project: Overlast Gevende Locaties HVI Centrum				
Onderdeel: Locatie 1015MA-157 Westerstraat 157				
Status: Definitief Ontwerp	Fase: Definitief Ontwerp	Behoort bij: Afval & Grondstoffen	Schaal: 1:200	
Opsteller: S.Dihatu	Goedgekeurd en vrijgegeven: D. Post	Paraaf: D. Post	Datum: 07-04-2026	Formaat: A3
Projectnummer: 88300000	Tekeningnummer: 1015MA-157	Bladnummer: 1	Aantal bladen: 1	Postcode: 1015MA
Auteursrechten voorbehouden		Documentnr:	Plotdatum: 07/04/2026	
Bestandsnaam: C:\Users\Pub001\OneDrive - Gemeente Amsterdam\Documents - TR Centrum AFVal\Ambouut_Noord_A0032026_HVI_Buurt_014_VWB\0204803_Arbeid\Ambouut_Noo...				