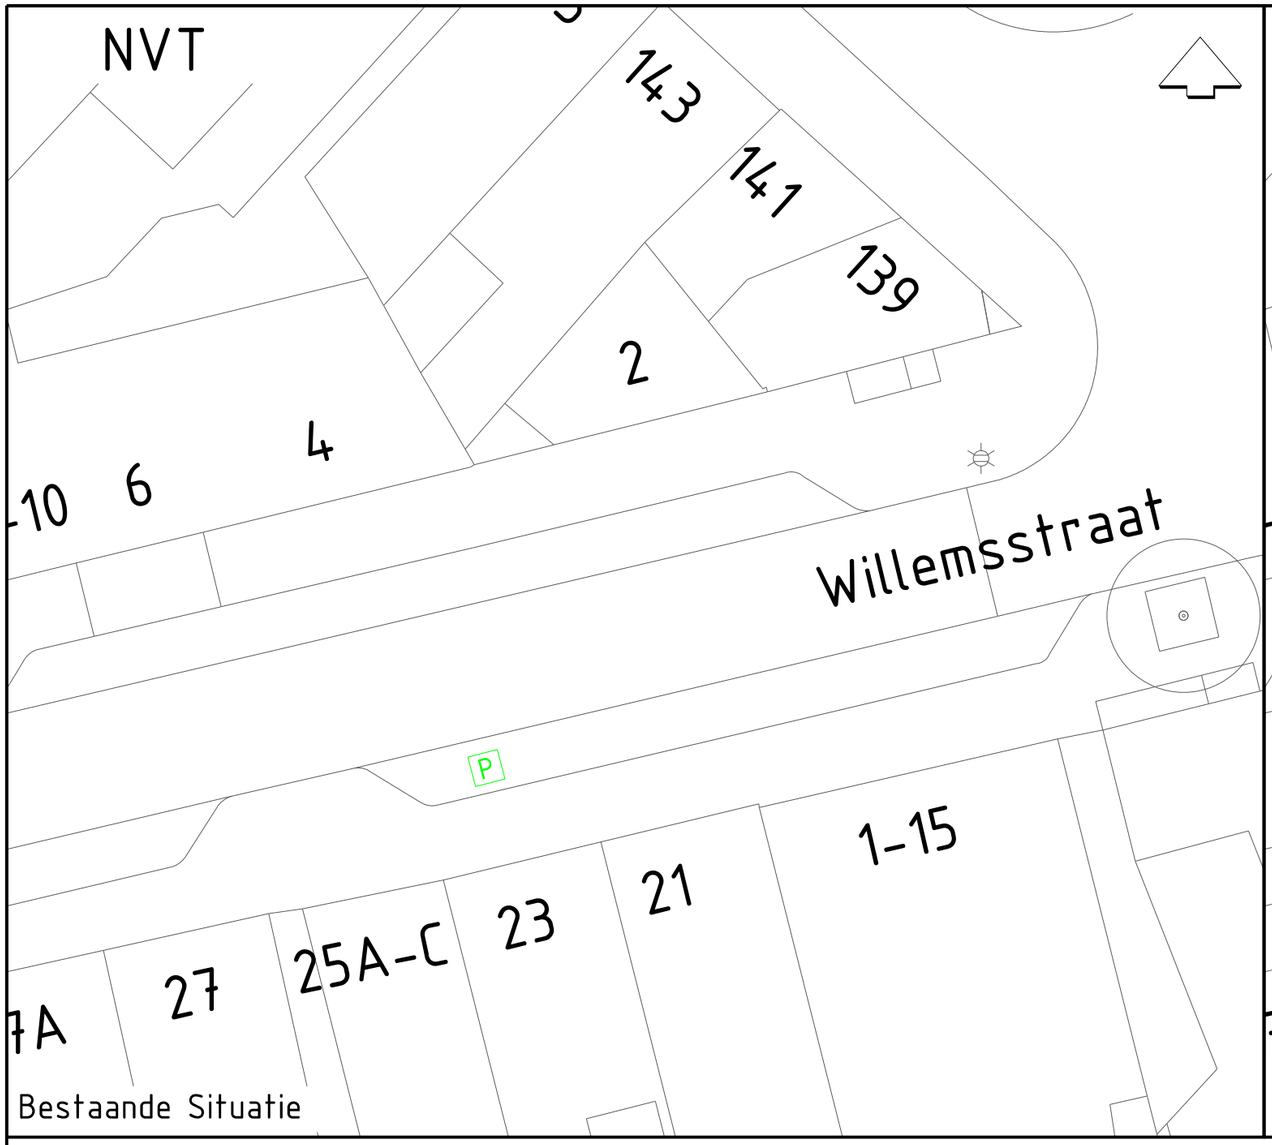

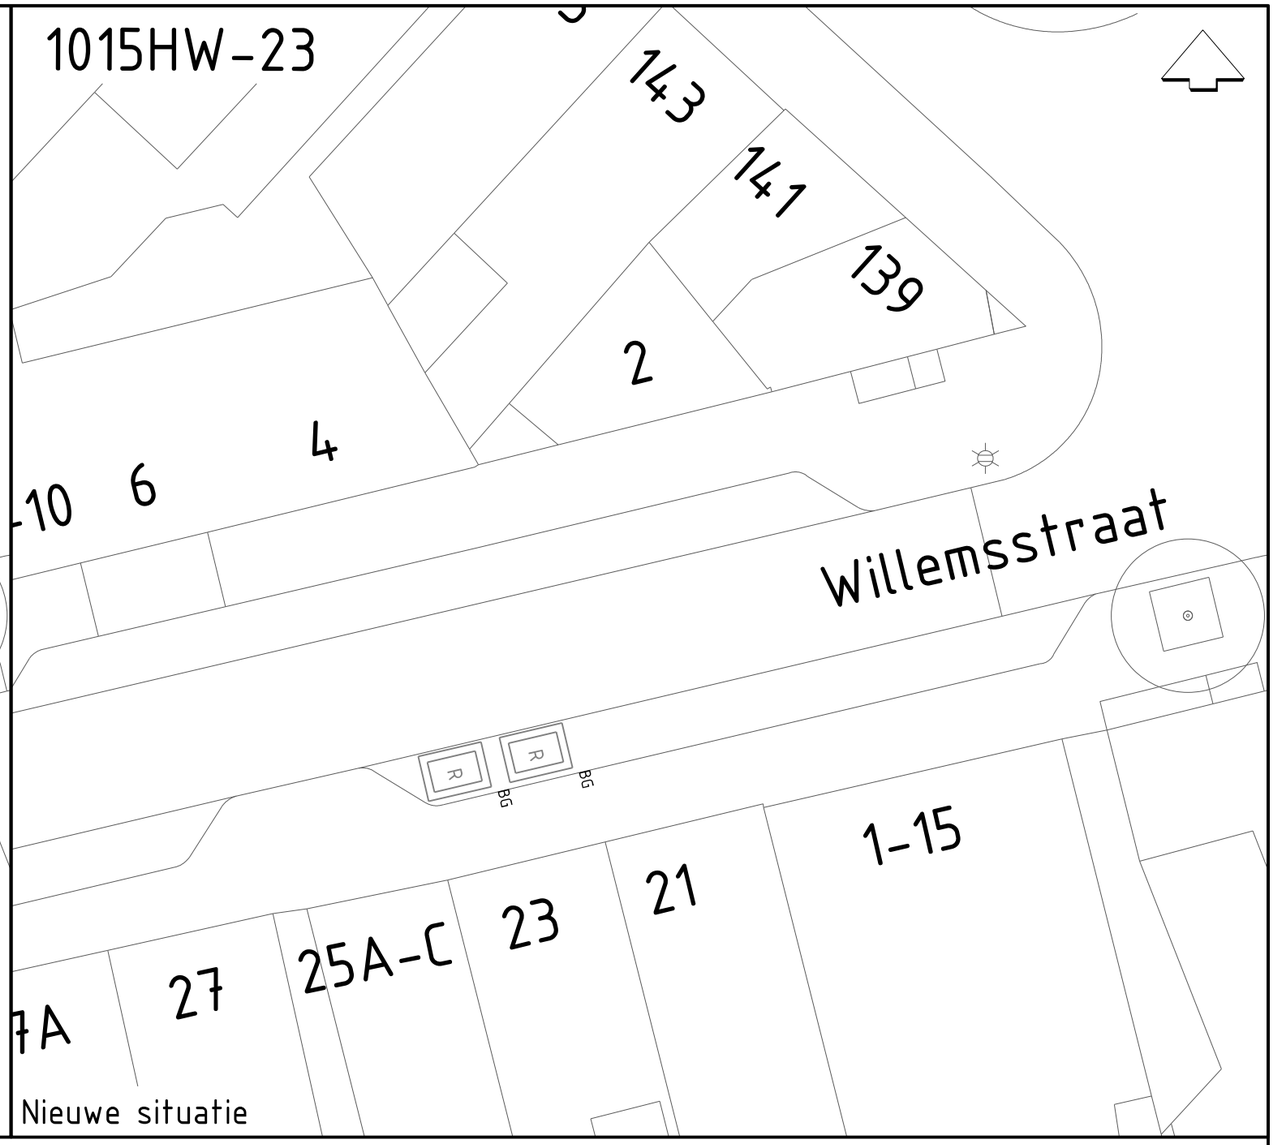

LEGENDA

LEGENDA KABELS EN LEIDINGEN

- Elektriciteit laagspanning
- Elektriciteit 10 kV / 20 kV
- Elektriciteit 50 kV
- Elektriciteit 150 kV
- Gas lage druk
- Gas hoge druk
- Gas Gasunie
- Waterleiding
- Riolering HWA
- Riolering VWA
- Riolering transportriool
- Riolering persleiding
- Riolering verbeterd ge-scheiden stelsel
- Stadsverwarming
- Stadskoude
- W-K bronleiding
- Telecom
- Signaalkabel

Toevoegingen:

- Bestaand
- Nieuw
- Vervallen

BG BG BG BG
R P G T — Bestaande bovengrondse afvalcontainer fractie Rest / Papier / Glas/Textiel

BG BG BG BG
R P G T — Nieuwe bovengrondse container Fractie Rest / Papier / Glas/ Textiel

Bestaande fietsnietjes

Bestaande Plantbak

Bestaande Prullenbak

Bestaande Lichtmast

P — Bestaand Parkeervak

Nieuwe kantopsluiting

OPMERKING :

Bestaande Situatie:

- Fiscale parkeerplek

Nieuwe Situatie:

- Plaatsen 2x Bovengrondse Restcontainer
- Fiscale parkeerplek wordt in overleg opgeheven

Gemeente Amsterdam

Schepenbergweg 39
1105 AS Amsterdam
Telefoon: 14020

Opdrachtgever: Afval & Grondstoffen				
Project: Overlast Gevende Locaties HVI Centrum				
Onderdeel: Locatie 1015HW-23 Willemsstraat 23 Uitvoeringstekening				
Status: Definitief Ontwerp	Fase: Definitief Ontwerp	Behoort bij: Afval & Grondstoffen	Schaal: 1:200	
Opsteller: S.Dihalu	Goedgekeurd en vrijgegeven: D. Post	Paraaf: D. Post	Datum: 07-04-2026	Formaat: A3
Projectnummer 88300000	Tekeningnummer: 1015HW-23	Bladnummer: 1	Aantal bladen: 1	Postcode: 1015HW
Auteursrechten voorbehouden		Documentnr:	Plotdatum: 07/04/2026	

Bestandsnaam: C:\Users\dihalu001\OneDrive - Gemeente Amsterdam\Documenten - TR Centrum AI\VDrieboekbuurt_AB02\Drieboekbuurt_AB02\4_WVB\OO\AB02 -Drieboekbuurt_BG.dgn