


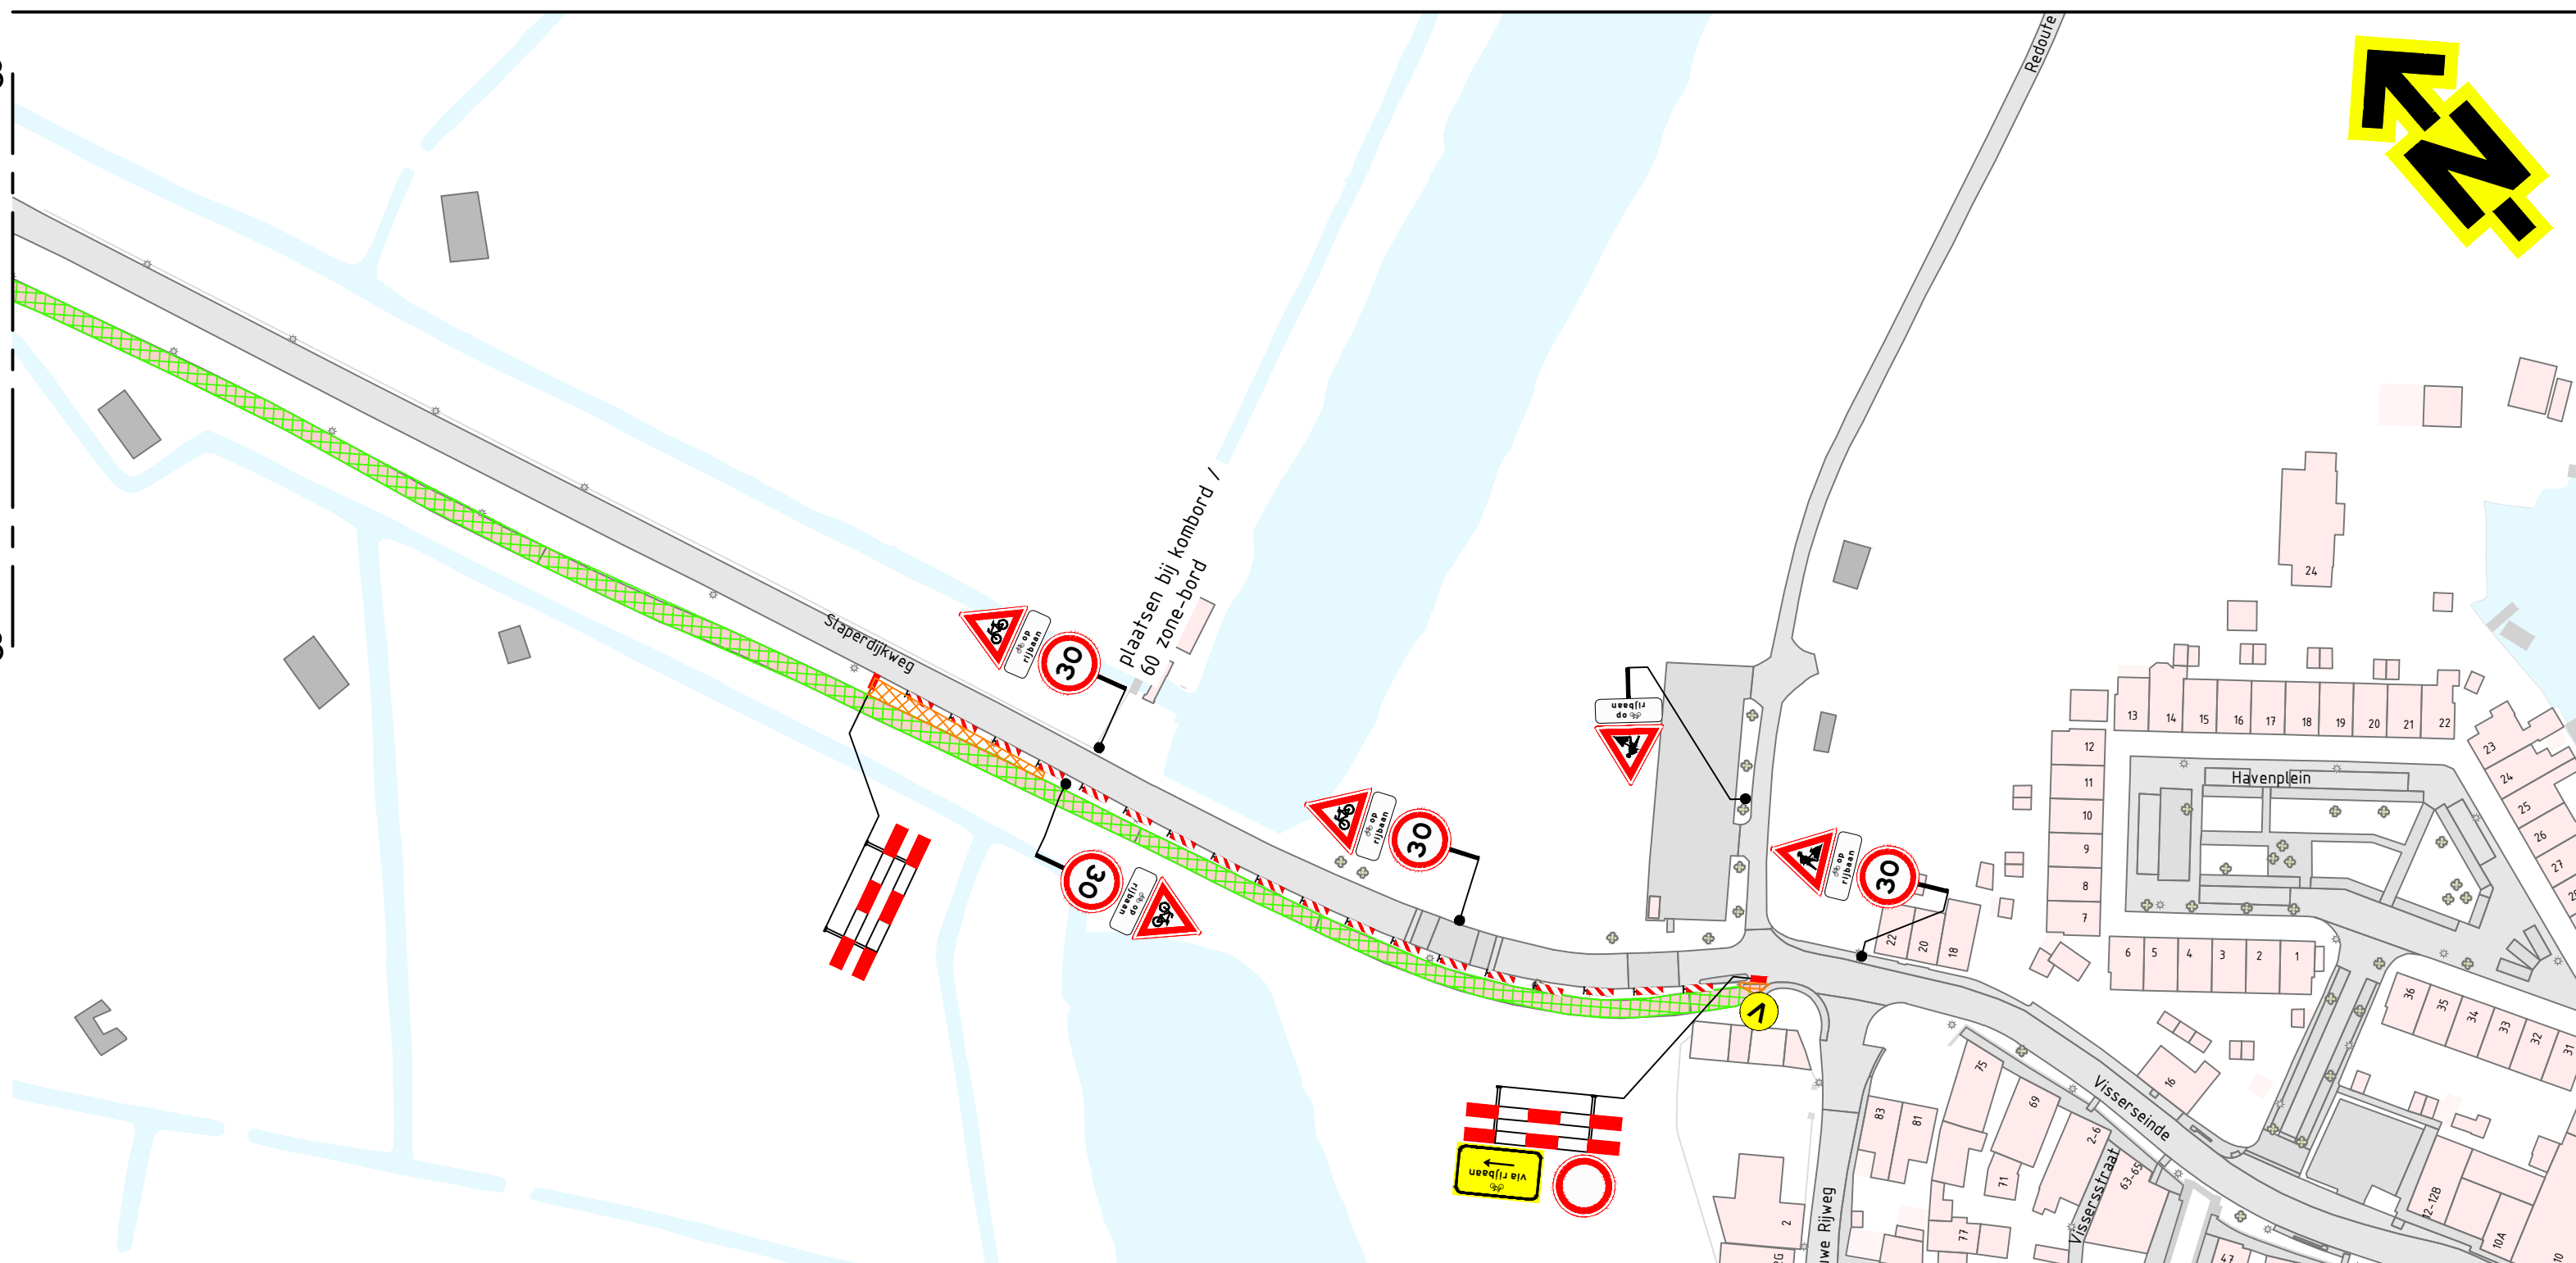
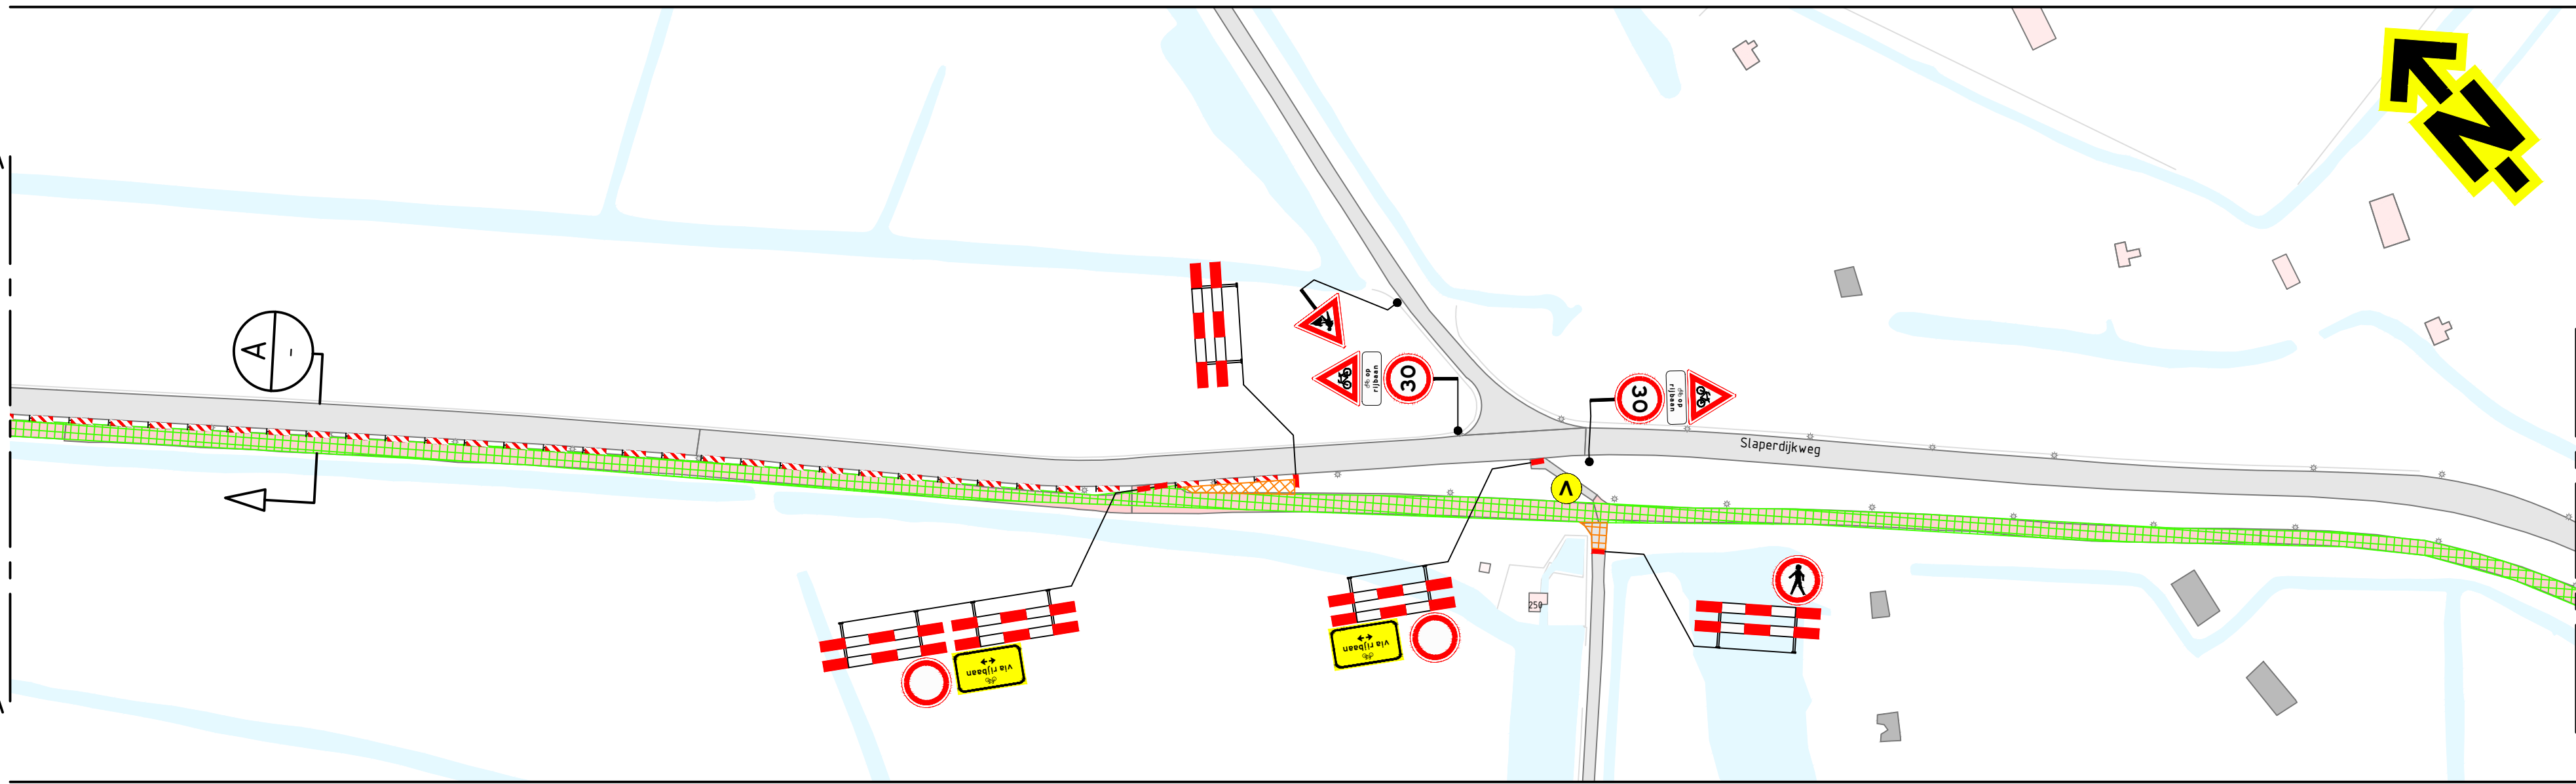


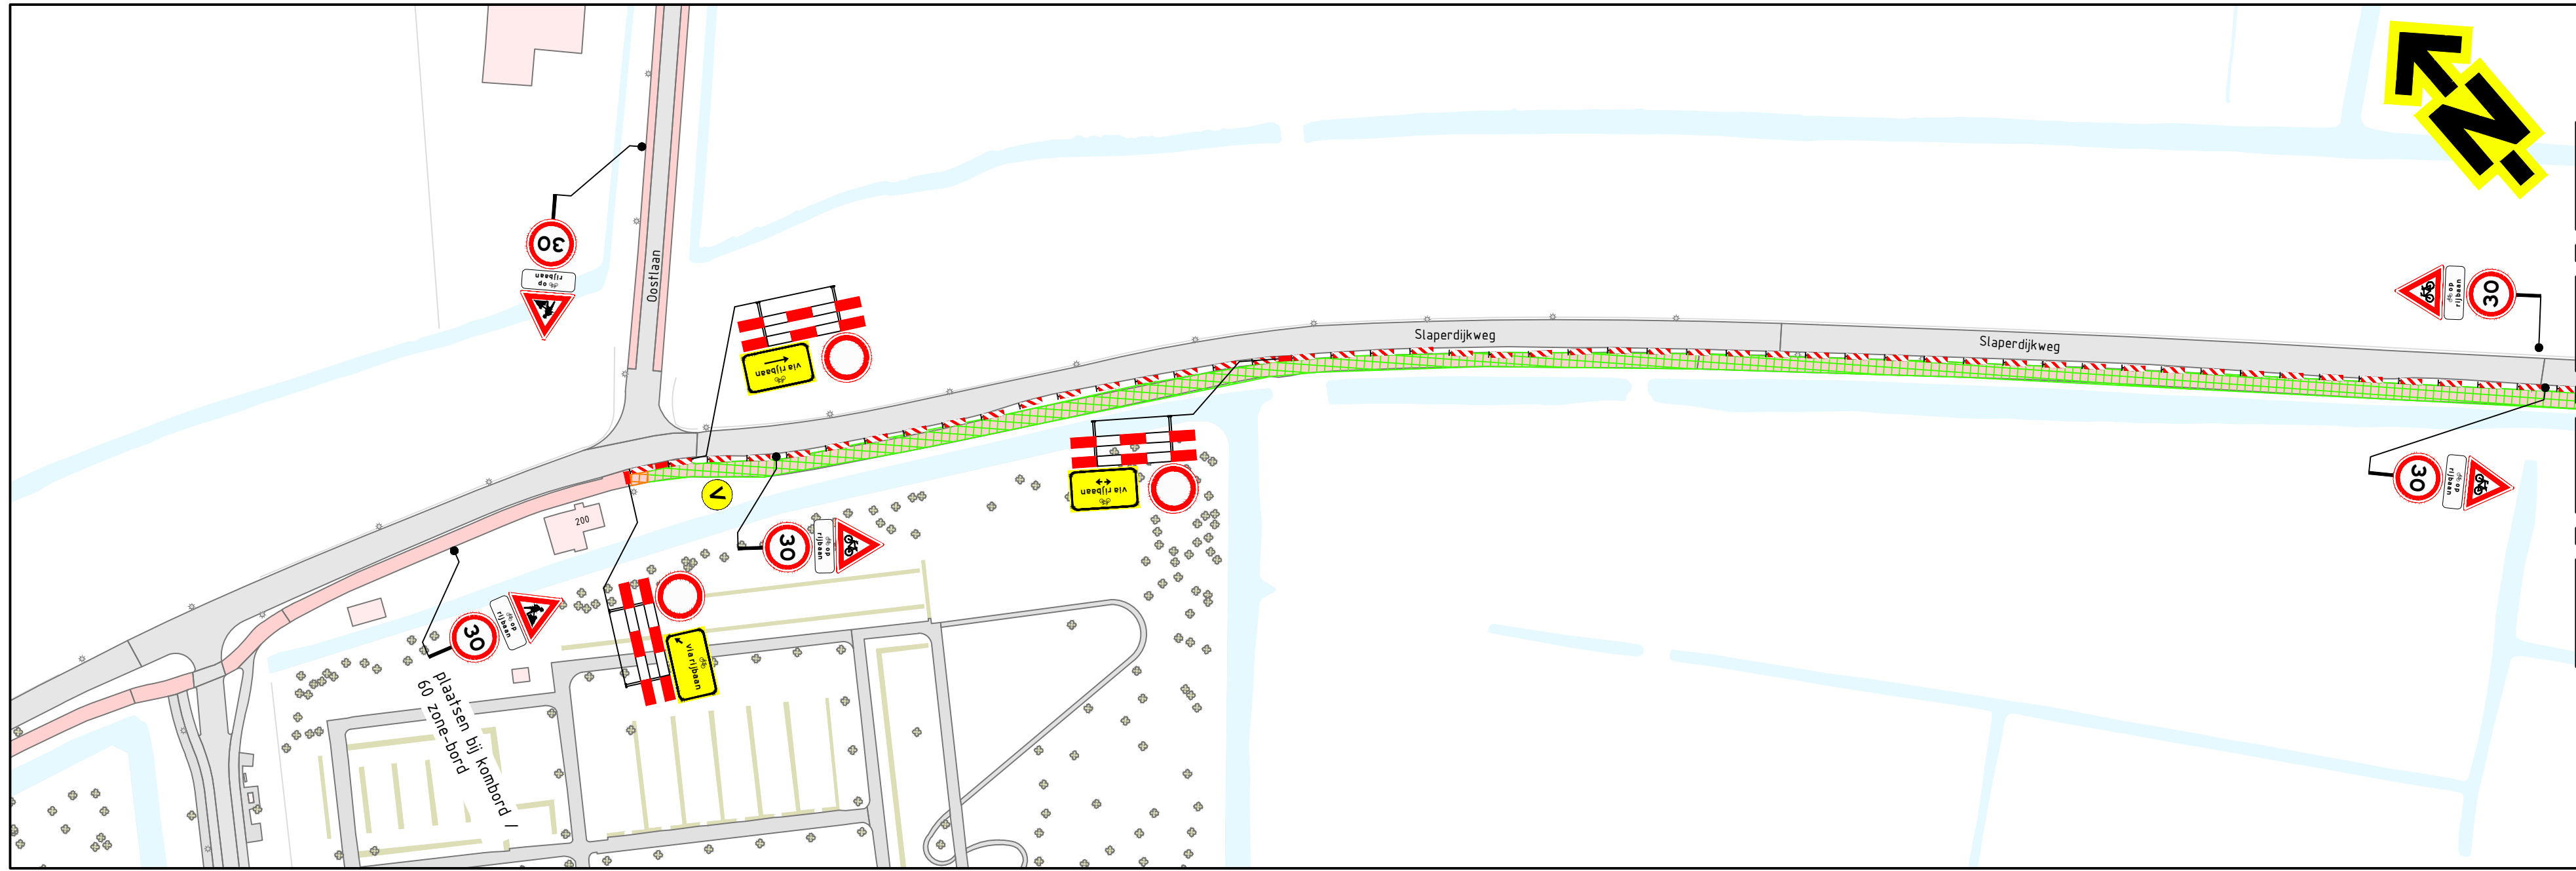

DETAIL 1
SCHAAL 1 :1000

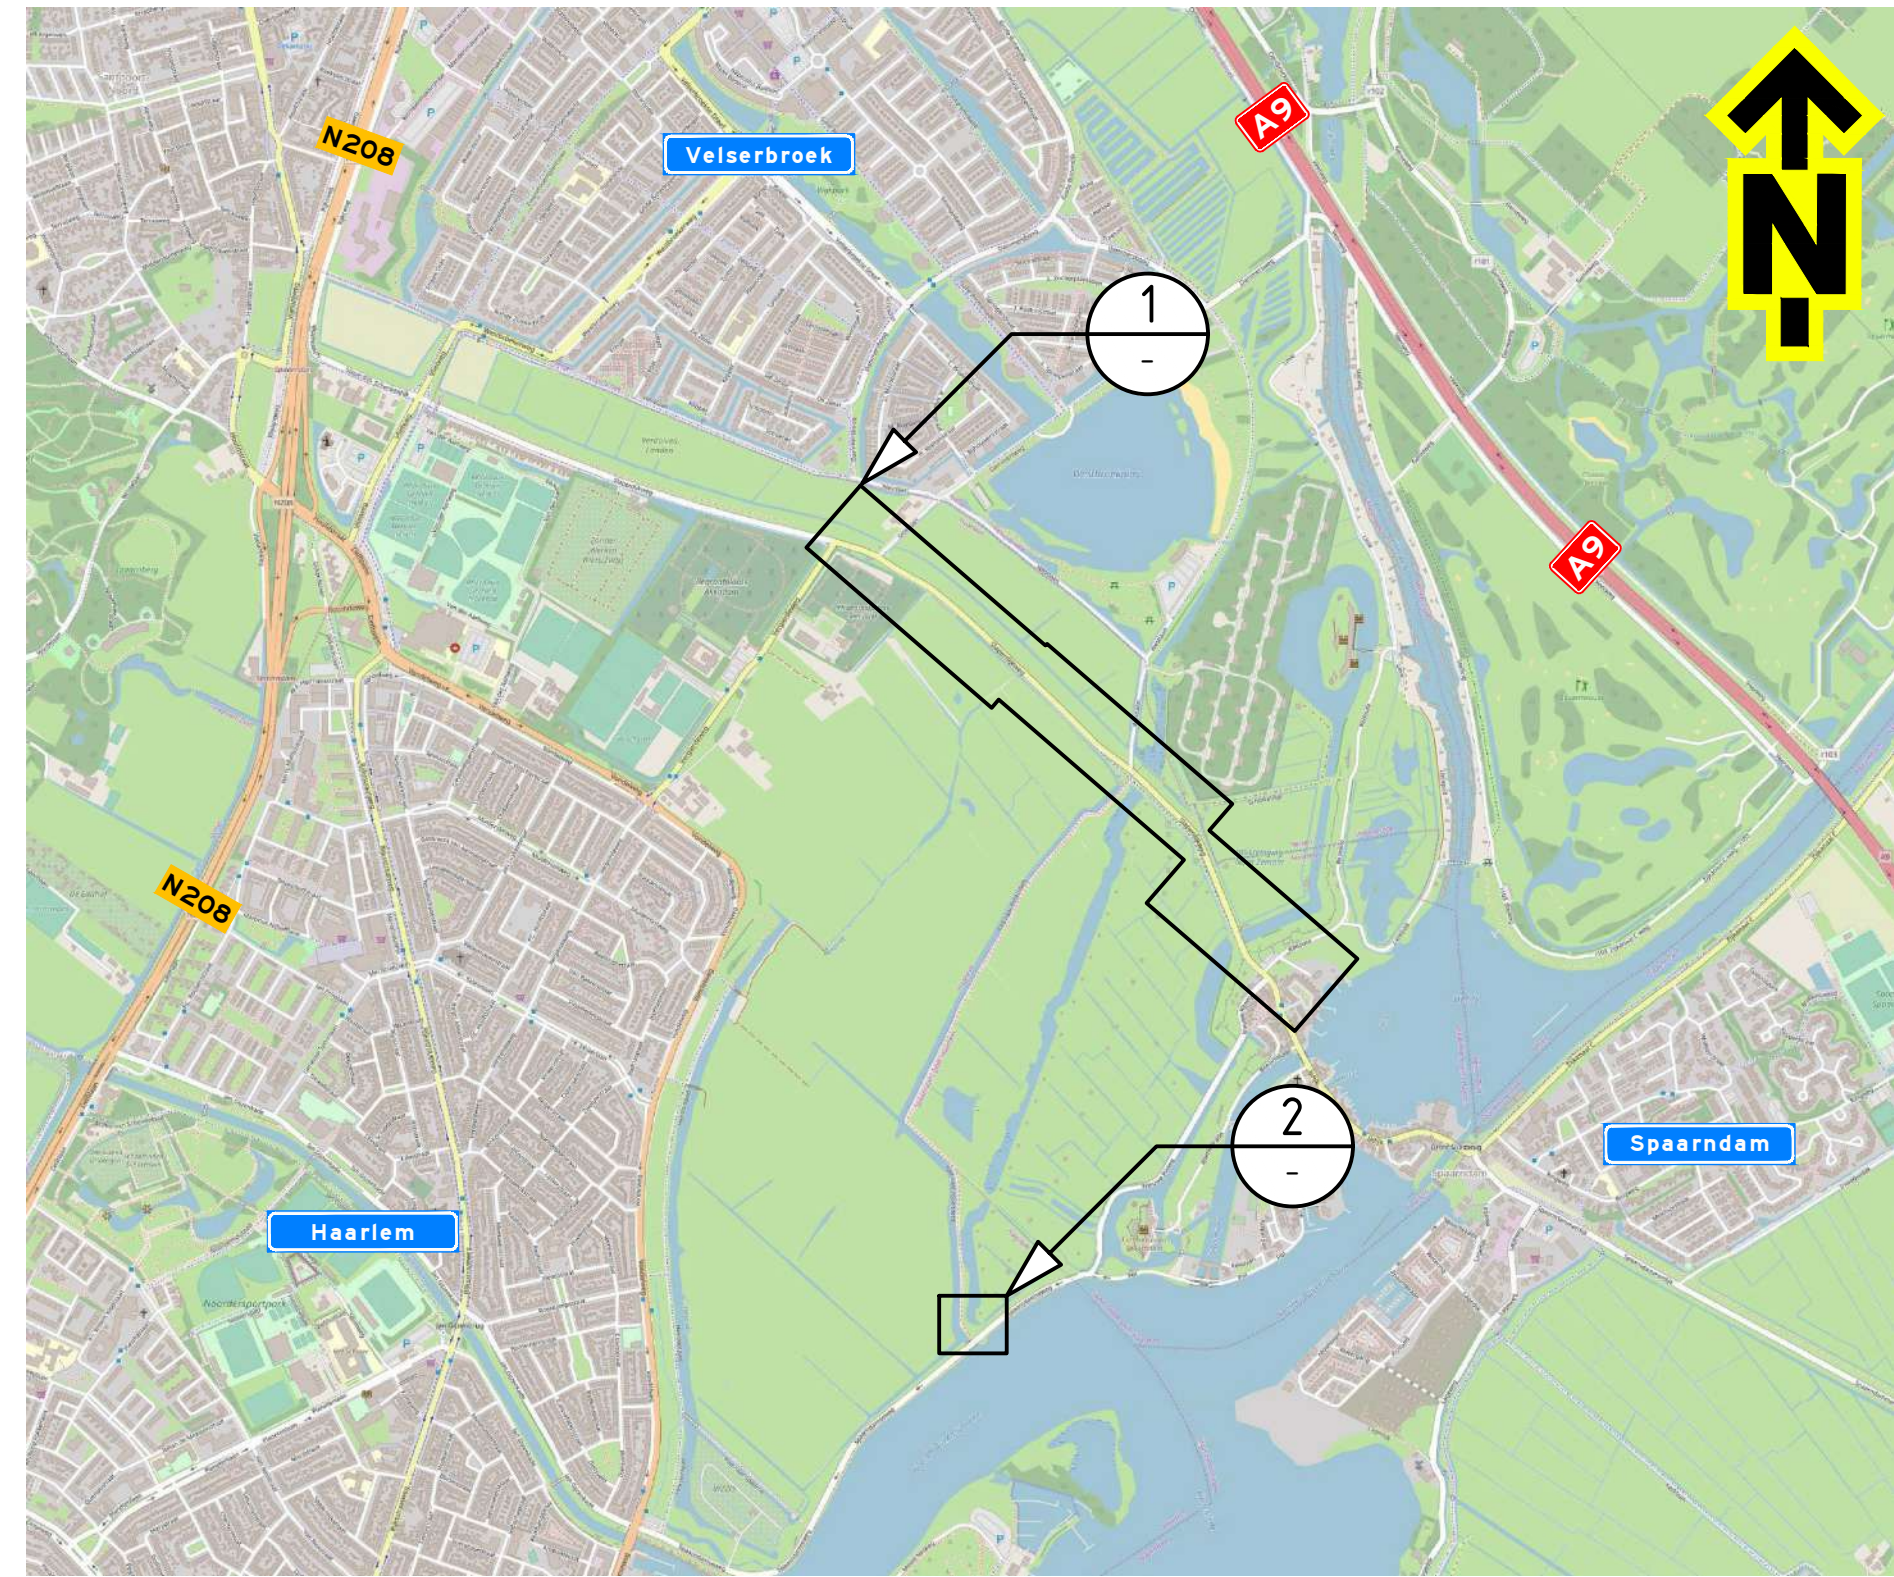

DETAIL 2
SCHAAL 1 :1000

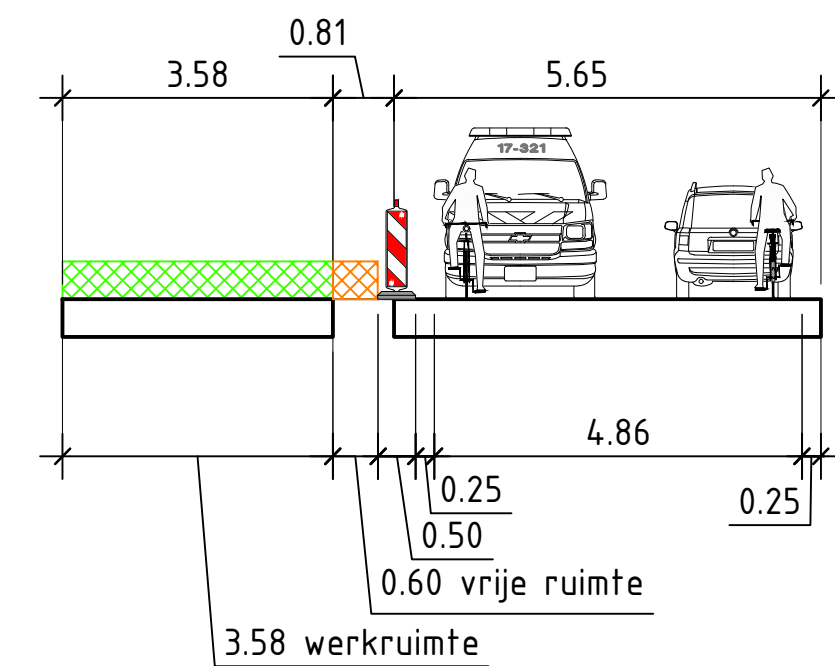

DOORSNEDE A
SCHAAL 1 :100

Opmerkingen

- afplakken/afkruisen conflicterende bebording
- de locatie van bebording is indicatief, de exacte locatie wordt in het werk bepaald

Verklaring

- werkruimte
- veiligheidsruimte / vrije ruimte
- voorwaankondigingsbord plaatsen twee weken voor aanvang van de werkzaamheden

fietspad afgesloten
(dag datum/tijd)
tot (dag datum/tijd)
(80/60)

Project:	Herinrichting Slaperdijkweg Haarlem
Onderdeel:	Verkeersmaatregelen Fietspad tussen Spaarndam - Oostlaan Fase 1
Schaal:	1:16.000
Tekening:	PR12930-01A01-1.2
Blad:	1 van 1