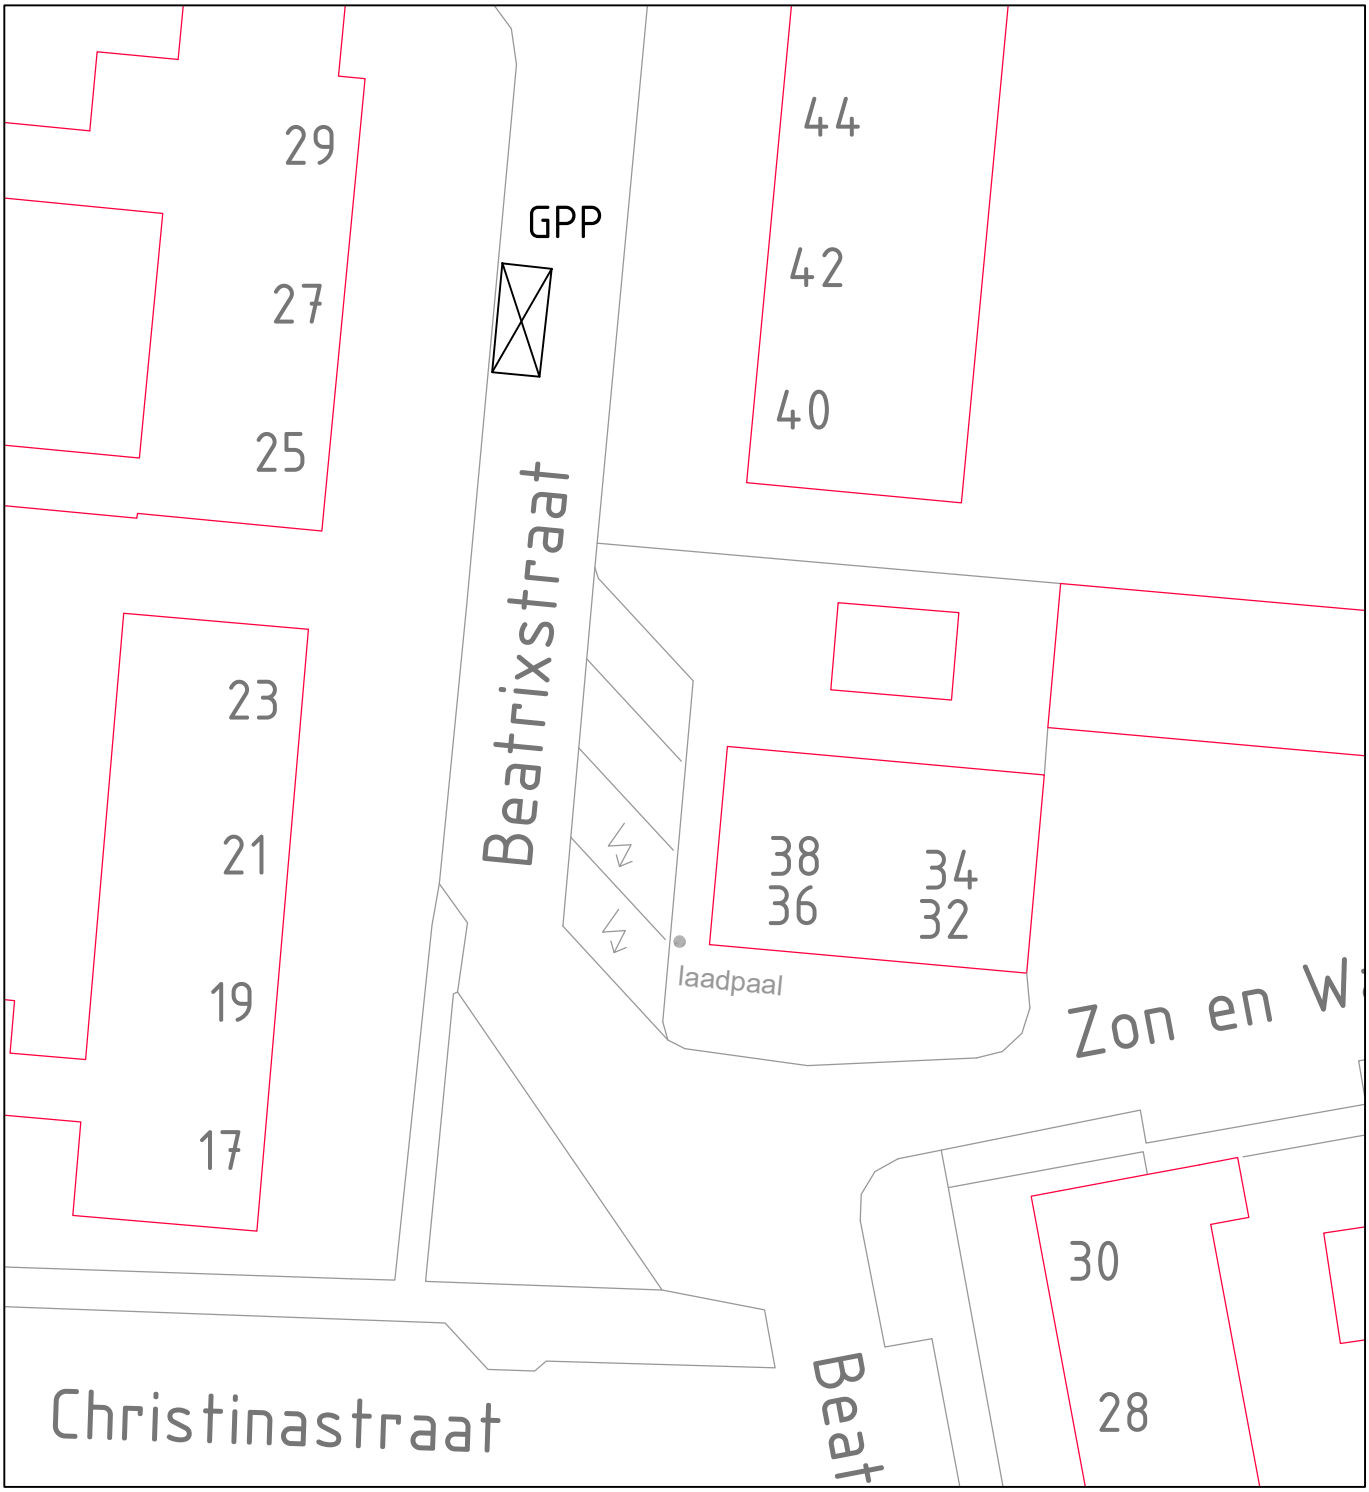


GPP

Te realiseren gehandicaptenparkeerplaats op kenteken
voor Beatrixstraat in Wilnis.
Plaatsen van het bord E06 met onderbord waarop het kenteken staat vermeld.
Aanbrengen witte markeringen t.b.v. de gehandicaptenparkeerplaats.

Gemeente
De Ronde Venen

Project	:	Beatrixstraat Wilnis
Onderwerp	:	aanleg gehandicaptenparkeerplaats
Datum	:	26 mei 2026
Schaal	:	n.v.t.
Getekend	:	Rscho
Archief	:	1297506