

BEPLANTINGSVOORSTEL BOMEN



- VISIE**
Voor het bomenpalet van de Vliersingel wordt aangesloten op de Peellandsingel. De basis ligt in dezelfde boomsoorten met per grootte één variërende soort.
- Er wordt een mix van boomsoorten met verschillende eindgroottes (1e, 2e en 3e grootte) gecreëerd. De bomen hebben een dezelfde kroonvorm en bladstructuur zodat er één doorlopend geheel ontstaat. De mix zal bestaan uit:
 - twee boomsoorten 1e grootte
 - twee boomsoorten 2e grootte
 - drie boomsoorten 3e grootte
 - Het toevoegen van een extra laag aan beplantingen van meerstammige heesters
 - twee soorten

- Boom 1e grootte
- Boom 2e grootte
- Boom 3e grootte
- Meerstammige heester

BOMEN 1E GROOTTE






BOMEN 2E GROOTTE




BOMEN 3E GROOTTE



MEERSTAMMIGE HEESTERS

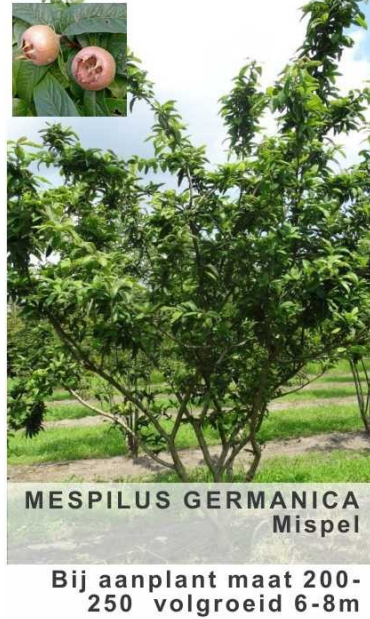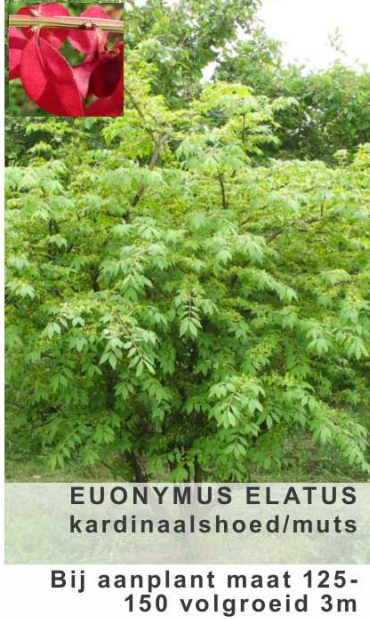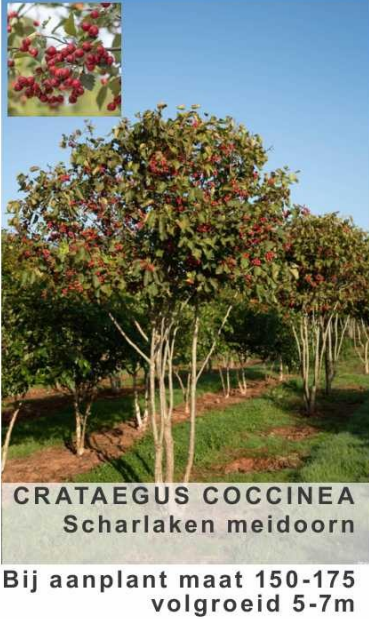

BEPLANTINGSVOORSTEL VAKBEPLANTINGEN

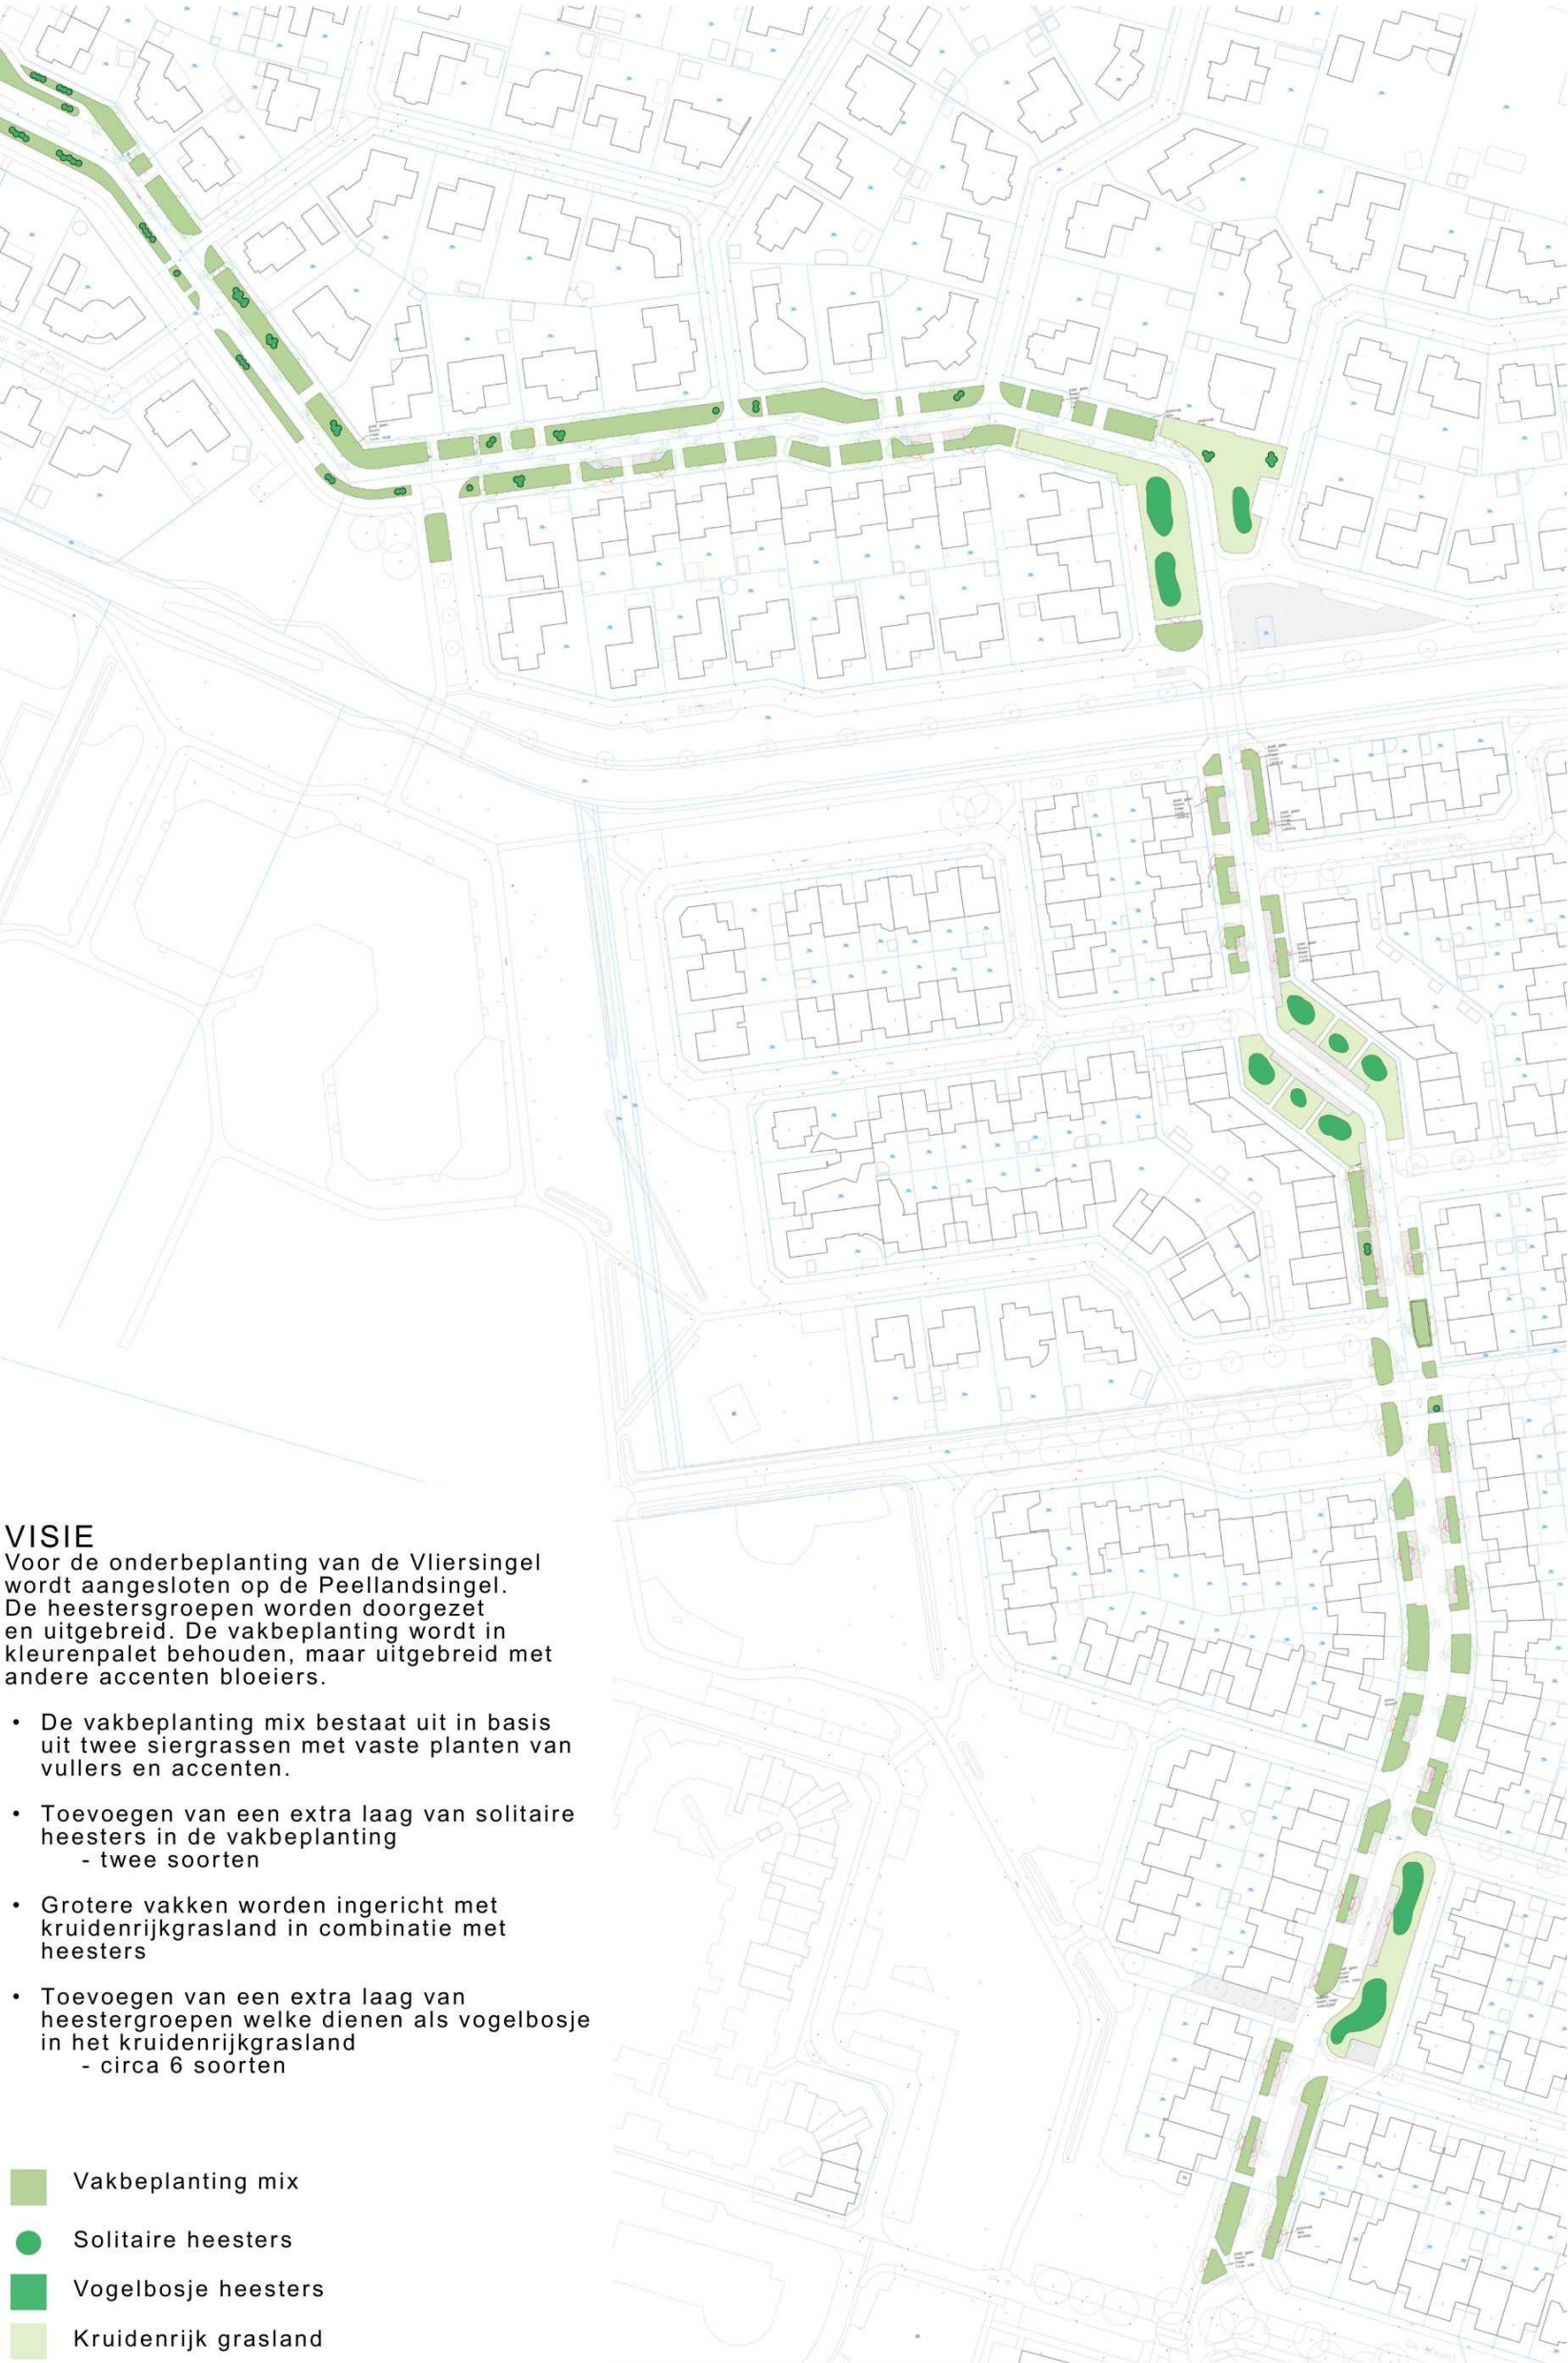

VISIE
Voor de onderbeplanting van de Vliersingel wordt aangesloten op de Peellandsingel. De heestersgroepen worden doorgezet en uitgebreid. De vakbeplanting wordt in kleurenpalet behouden, maar uitgebreid met andere accenten bloeiërs.

- De vakbeplanting mix bestaat uit in basis uit twee siergrassen met vaste planten van vullers en accenten.
- Toevoegen van een extra laag van solitaire heesters in de vakbeplanting - twee soorten
- Grotere vakken worden ingericht met kruidenrijkgrasland in combinatie met heesters
- Toevoegen van een extra laag van heestergroepen welke dienen als vogelbosje in het kruidenrijkgrasland - circa 6 soorten

KEUZE MIX 1 VASTE PLANTEN EN SIERGRASSEN



KEUZE MIX 2 VASTE PLANTEN EN SIERGRASSEN



SOLITAIRE HEESTERS EN VOGELBOSJE

