



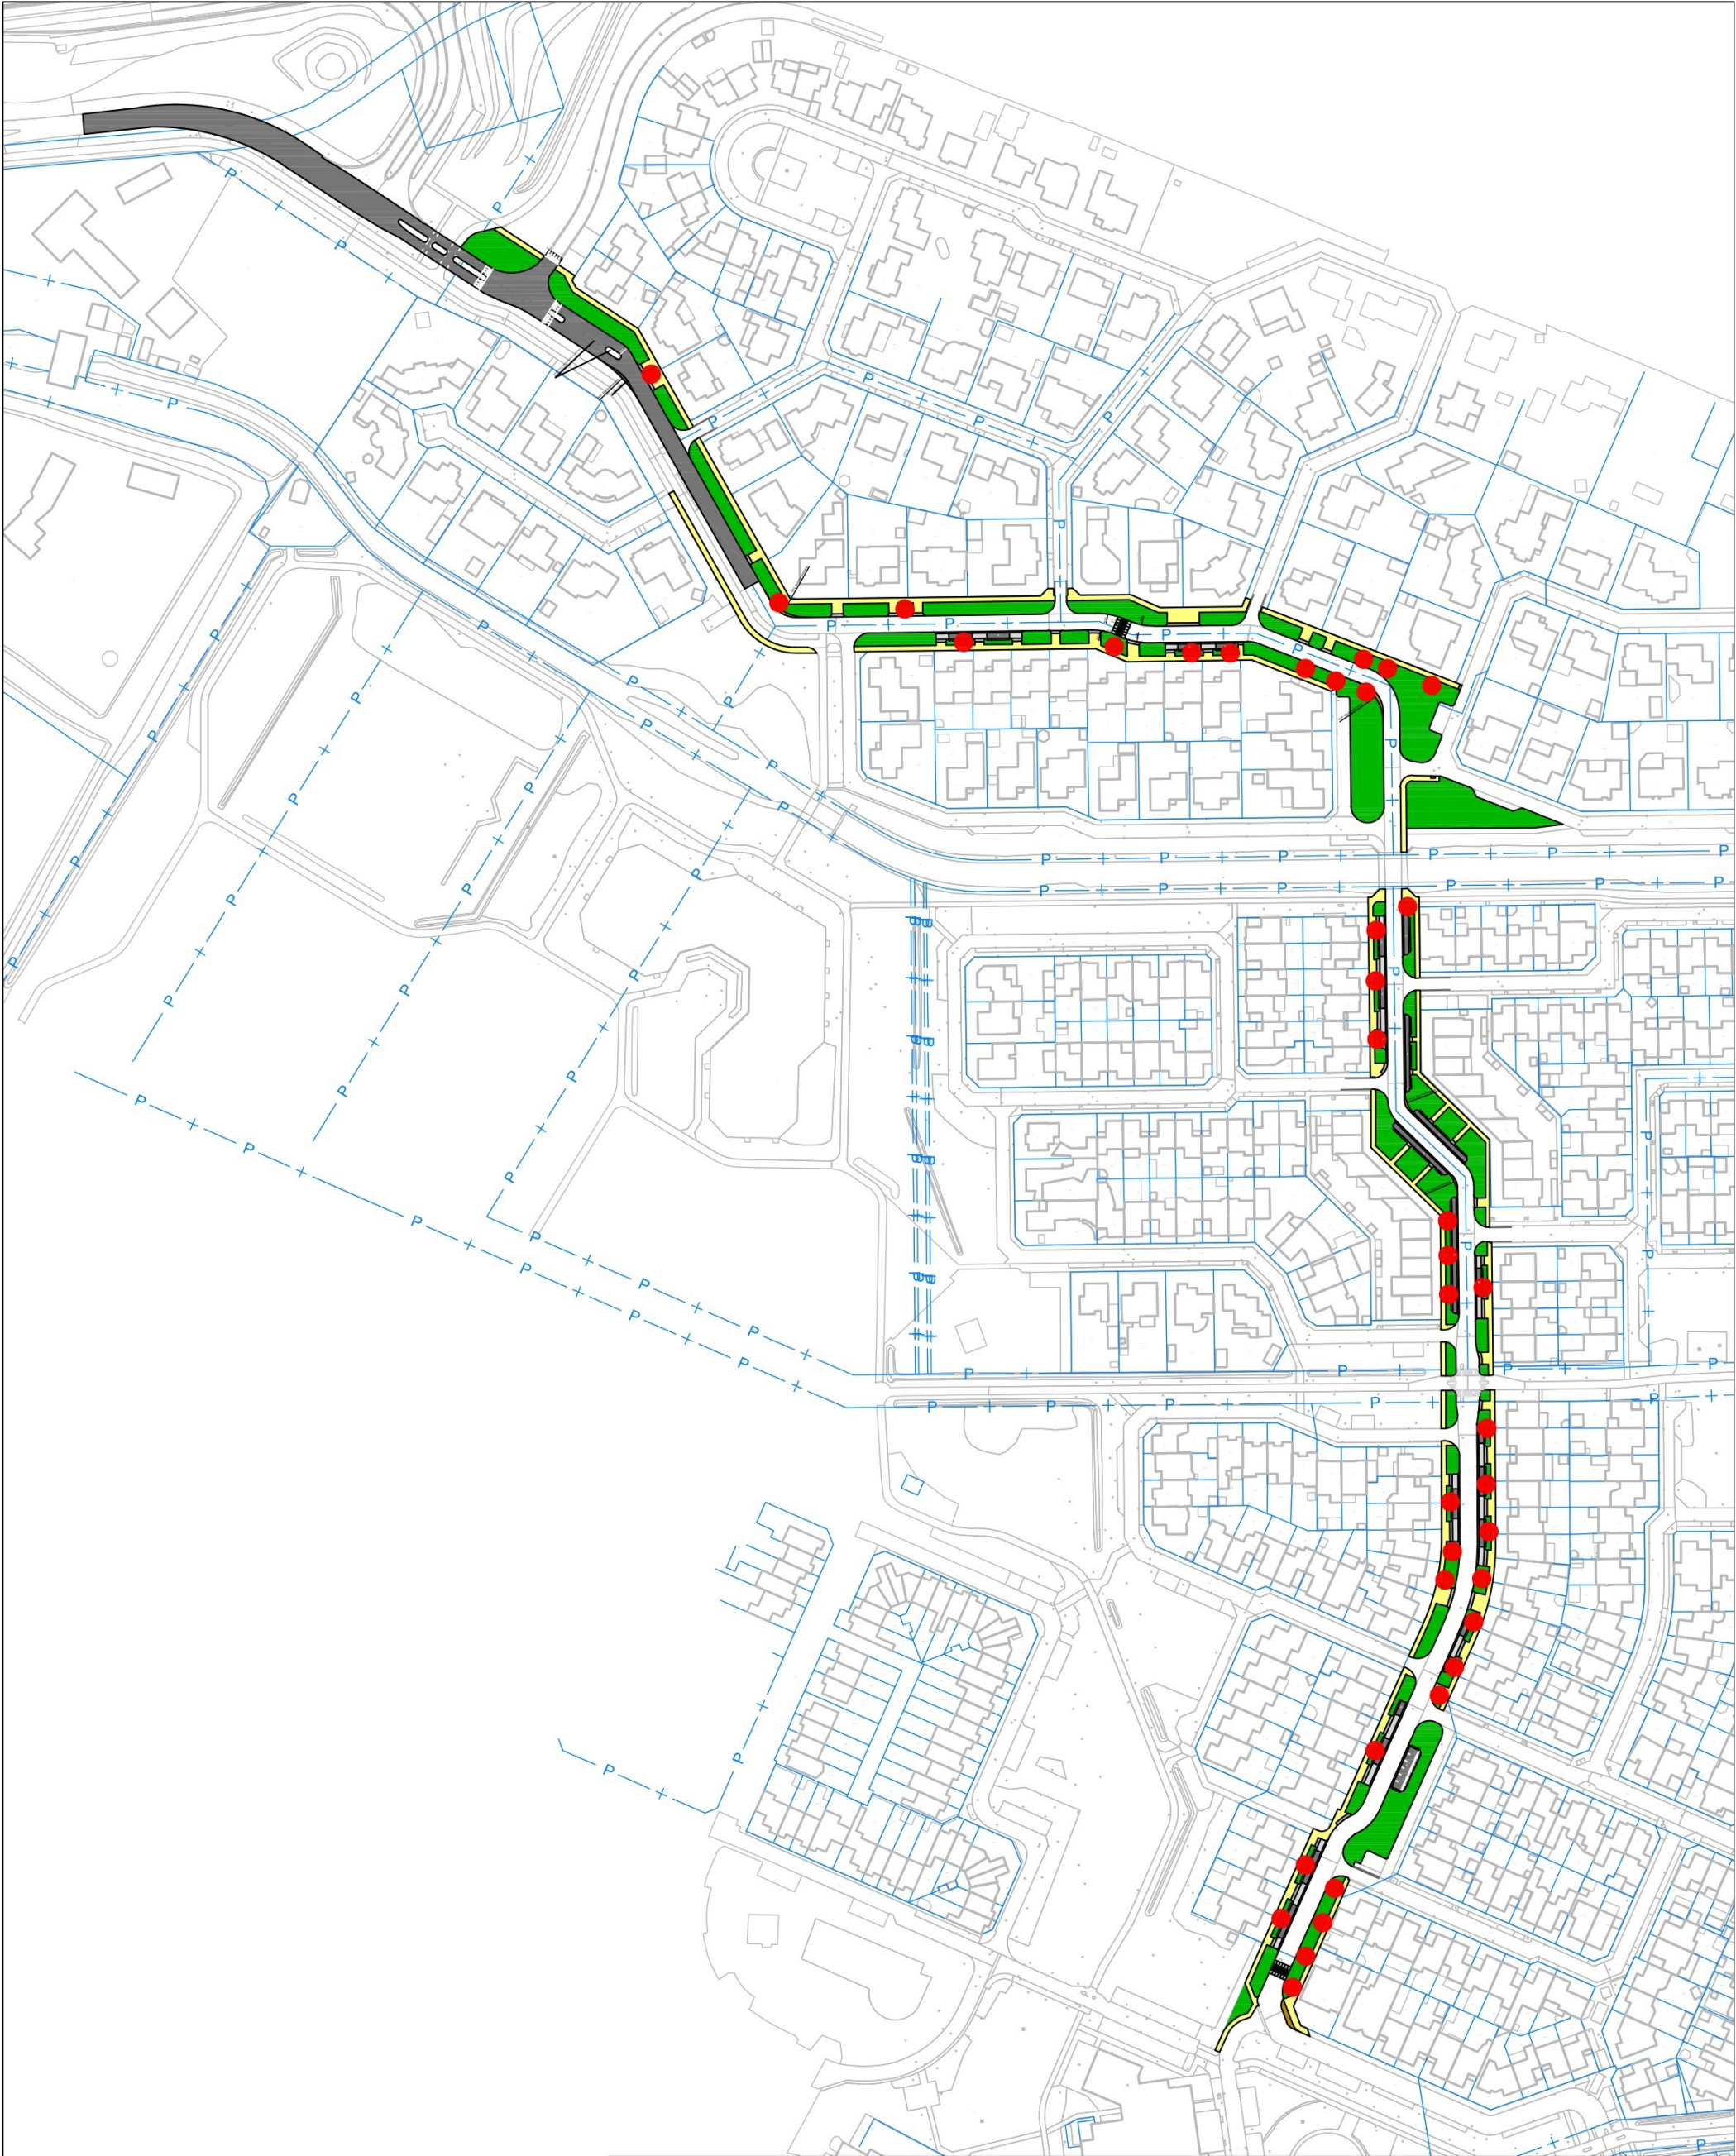

LEGENDA
● Boom verwijderen 38 st

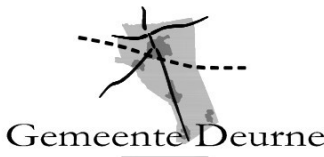

Bezoekadres
Markt 1 5751 BE Deurne
Contact
Postbus 3 5750 AA Deurne
Telefoon 0493 38 77 11

Onderwerp :
Te rooien bomen bomen Vliersingel

Getekend : 
Datum : 07-01-2026

Tekening: W-0005-25-02
Schetsontwerp opheffen wortelopdruk Vliersingel

Schaal : nvt

Status: **Concept**