


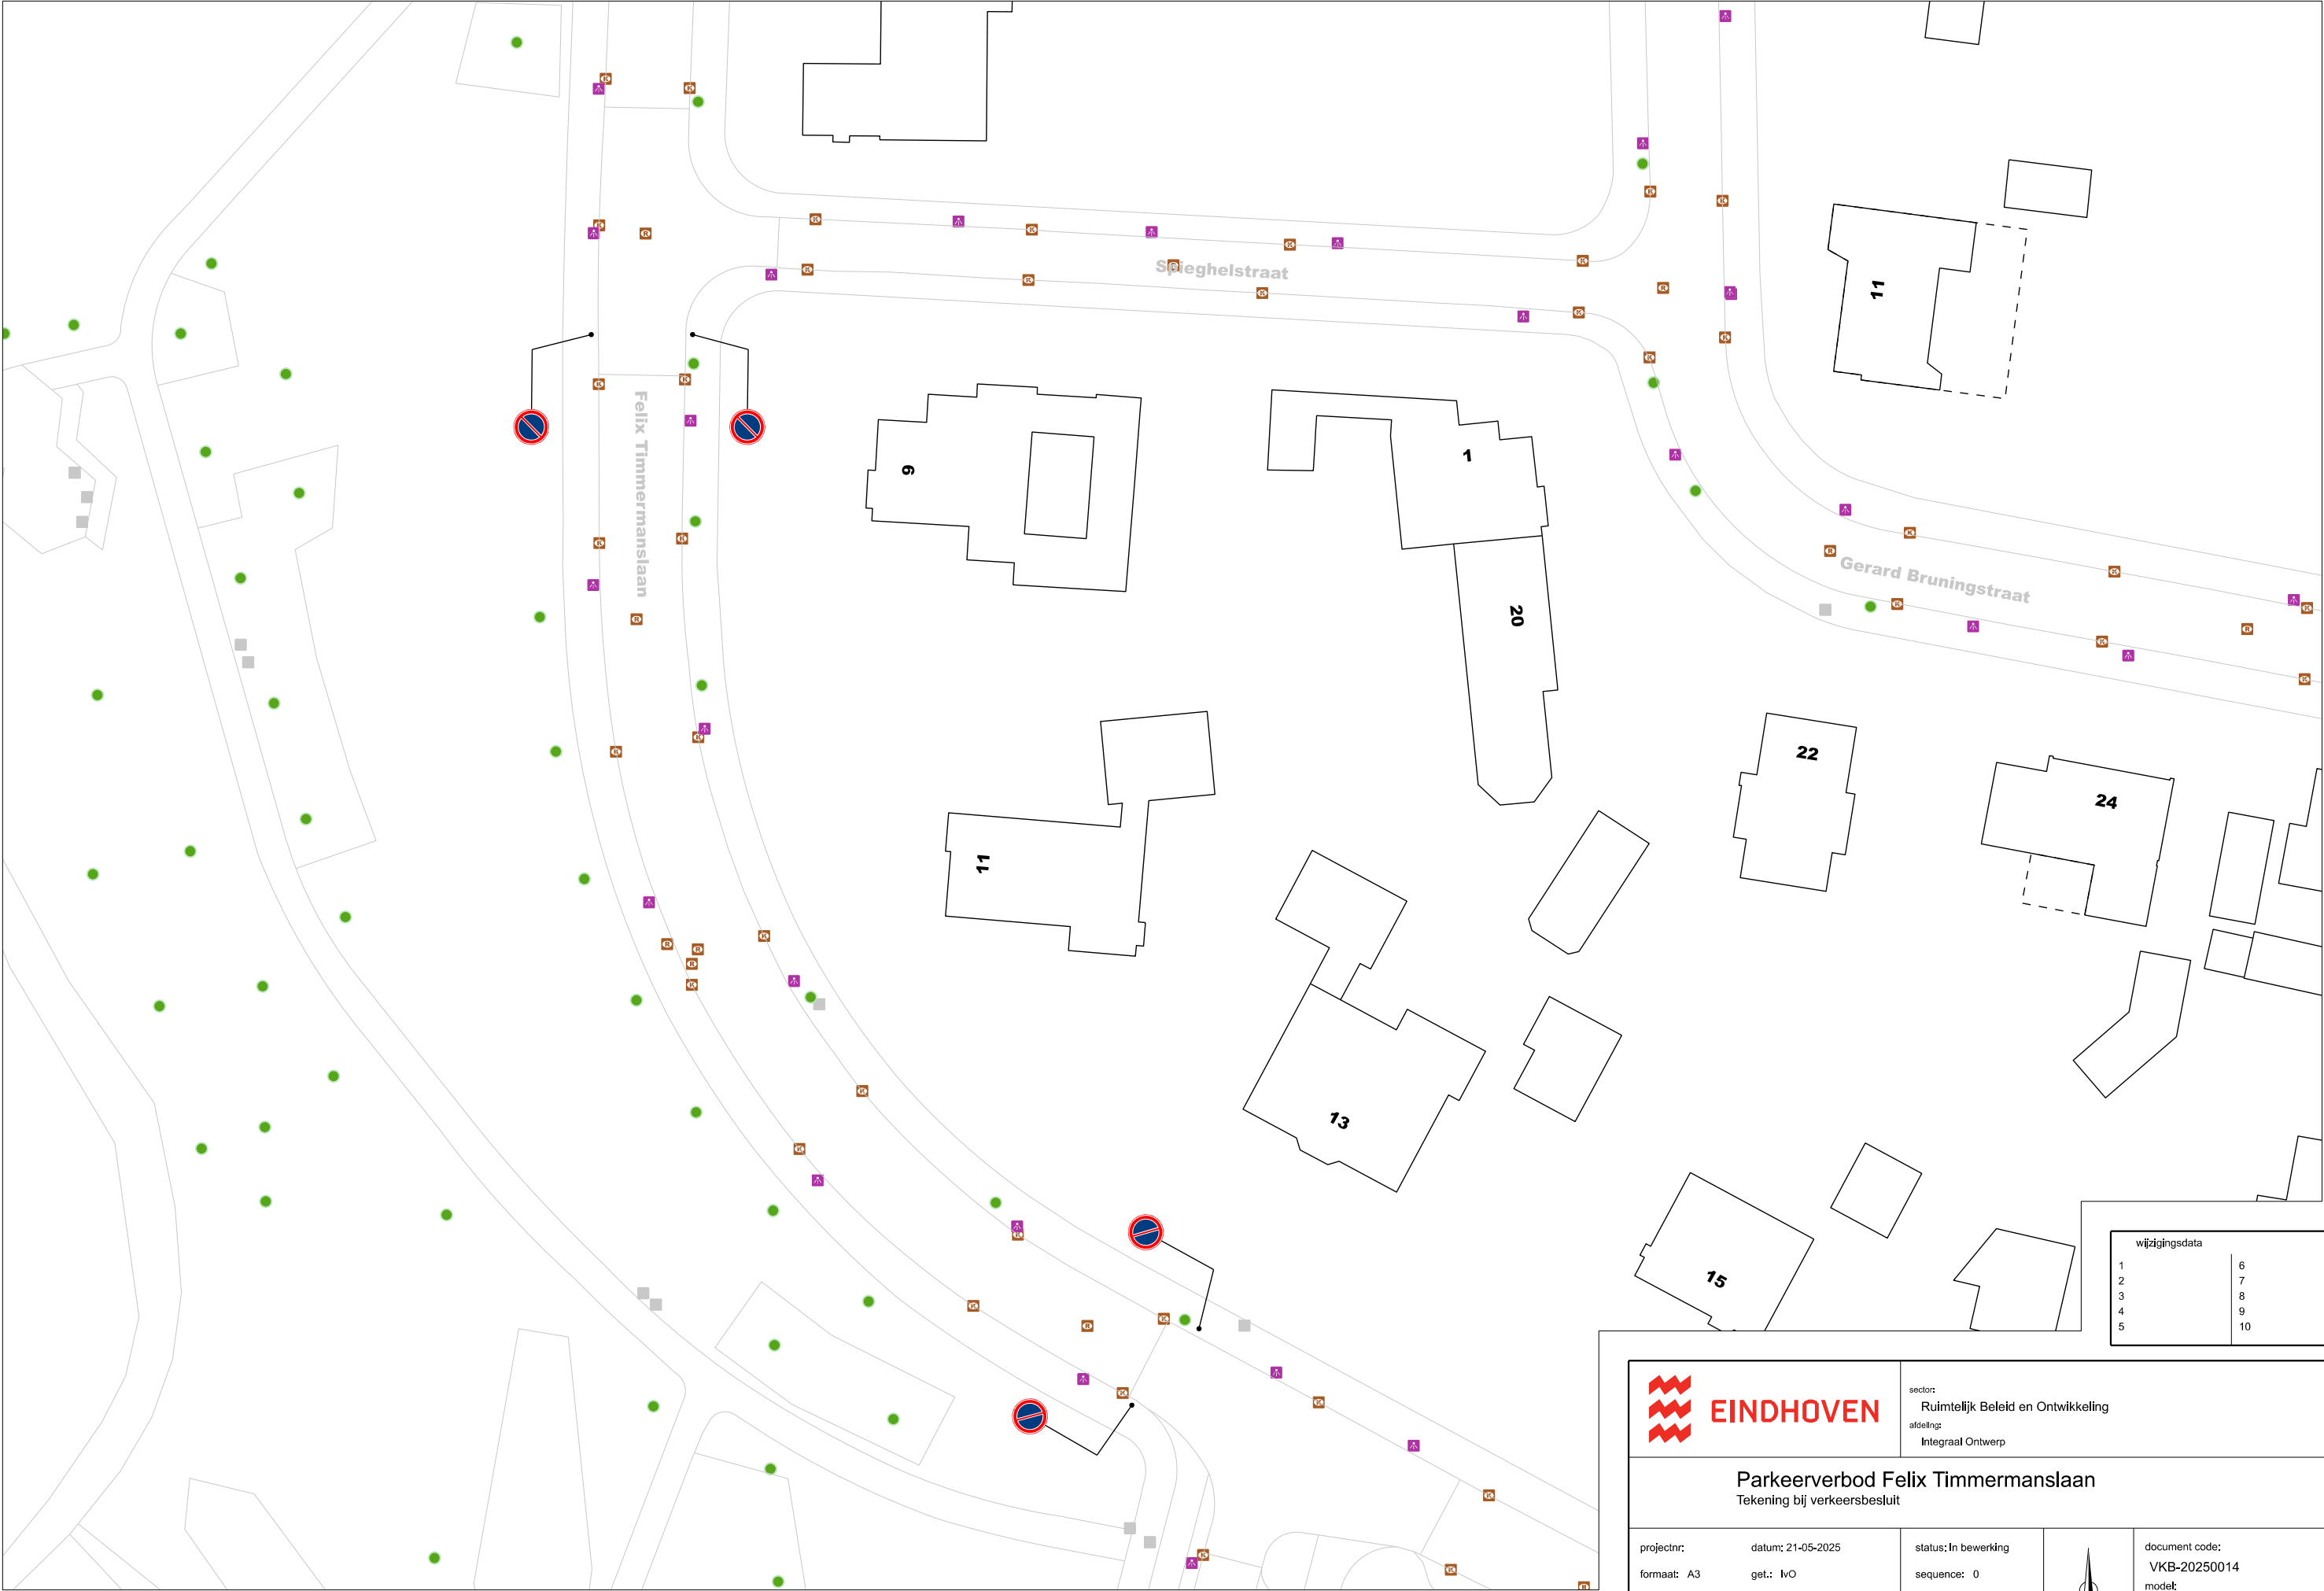

wijzigingsdata	
1	6
2	7
3	8
4	9
5	10

**EINDHOVEN**

sector:
Ruimtelijk Beleid en Ontwikkeling
afdeling:
Integraal Ontwerp

Parkeerverbod Felix Timmermanslaan
Tekening bij verkeersbesluit

projectnr:	datum: 21-05-2025	status: In bewerking		document code:
formaat: A3	get.: IvO	sequence: 0		VKB-20250014
schaal: 1 : 500	gez.:			model: ST 1_1

