
Bebordingsplan aanpassen venstertijden Verlengde Houtrakgracht

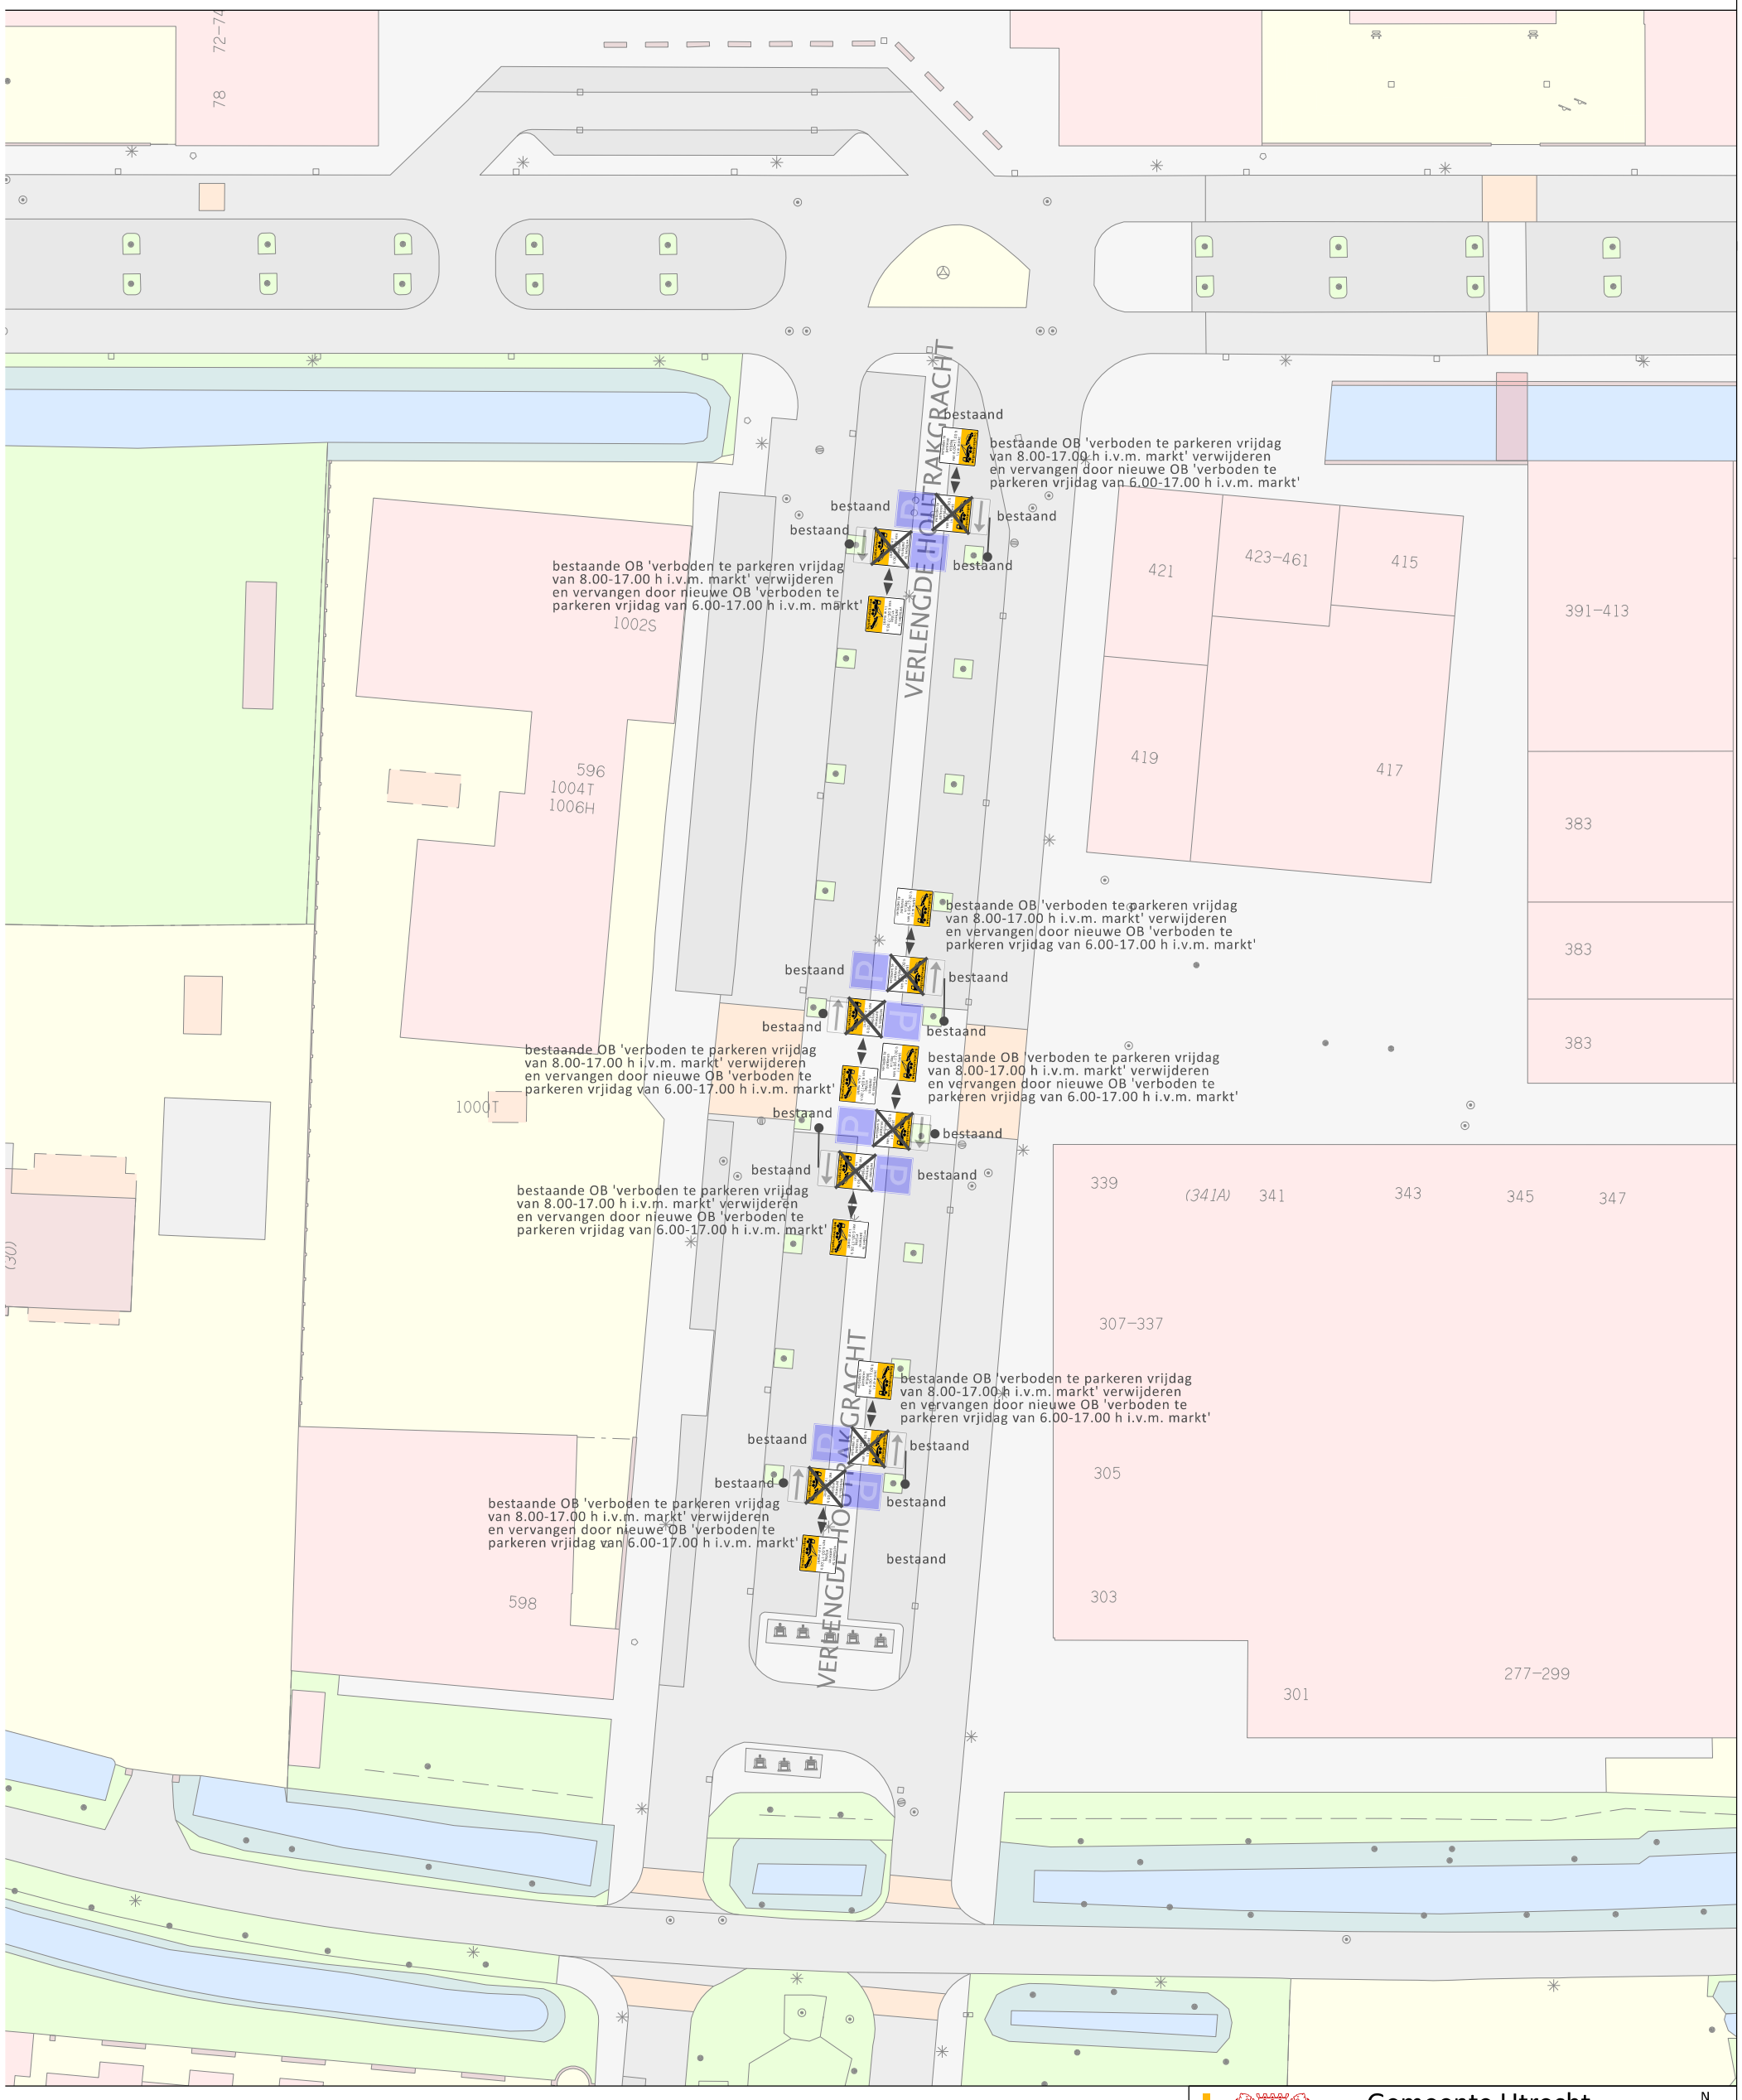

Gemeente Utrecht

Gemeente Utrecht
Gilde S&M, Subgilde Mobiliteit
Stadsplateau 1 | Postbus 8406 | 3503 RK | 06-41549842

N

aanpassen tijden Verlengde Houtrakgr.

Datum	Status	Akkoord BInG
13 oktober 2025	CONCEPT	-

Ontwerper	Formaat	Schaal
J. Smedts	A3	1:500

Versie	Datum	Ontwerper	Aanpassingen
1.	13/10/25	JS	eerste concept
2.	04/05/26	JS	borden kopse kant verwijderd

0m 10m 20m 30m 40m

W:\SO\ONTW\VenV\Team-AenV\Verkeersmanagement\Bebording\Bebordingsplannen\Leidsche Rijn\Kleine bebordingsplannen wijk LR 2025\kleine bebplannen wijk LR 2025.dgn