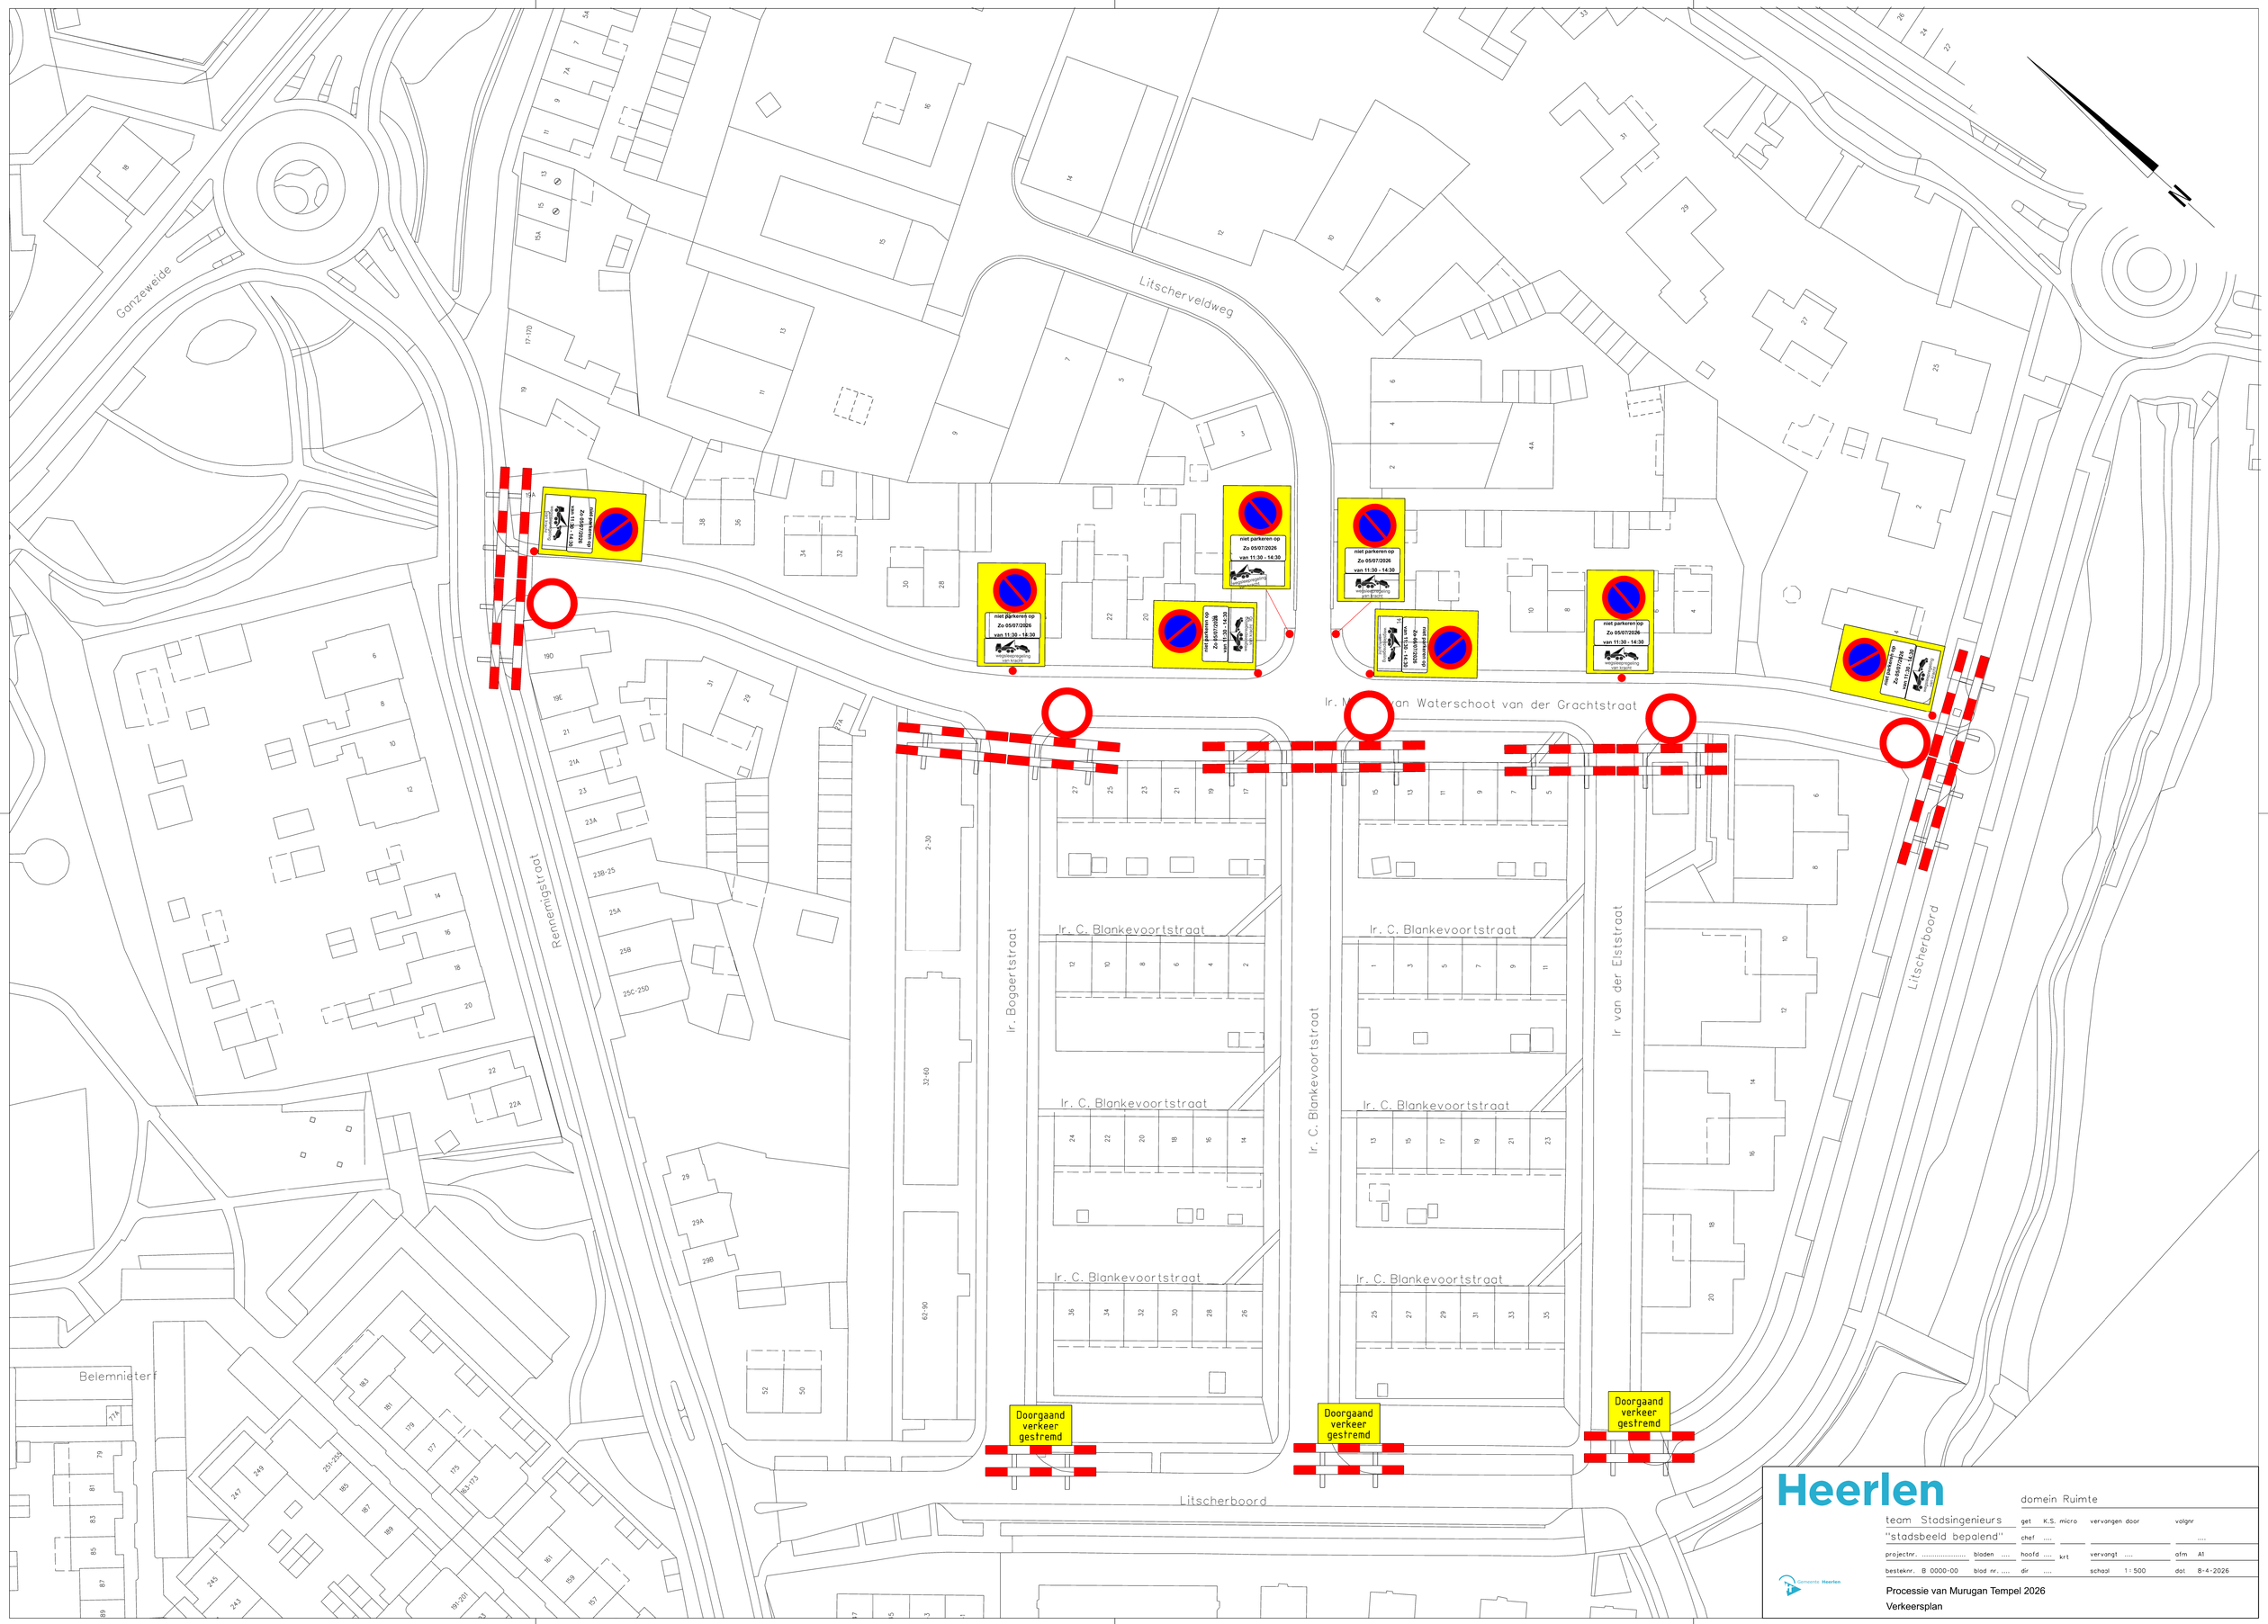
Ganzeweide
Litscherveldweg
Rennenigstraat
Belemnietenf
Ir. C. Blankevoortstraat
Ir. Bogaertstraat
Ir van der Eiststraat
Litscherboord
Doorgaand verkeer gestremd
Doorgaand verkeer gestremd
Doorgaand verkeer gestremd
niet parkeren op
Zo 05/07/2026
van 11:30 - 14:30
wegsleepregeling
RAI-3.8.6.1
Heerlen
domein Ruimte
team Stadsingenieurs
"stadsbeeld bepalend"
get K.S. micro
chef ....
hoofd .... krt
dir ....
vervangen door
vervangt ....
volgnr
afm A1
schaal 1 : 500
dat 8-4-2026
projectnr. .....
bestekn r. B 0000-00
blad nr. ....
Gemeente Heerlen
Processie van Murugan Tempel 2026
Verkeersplan