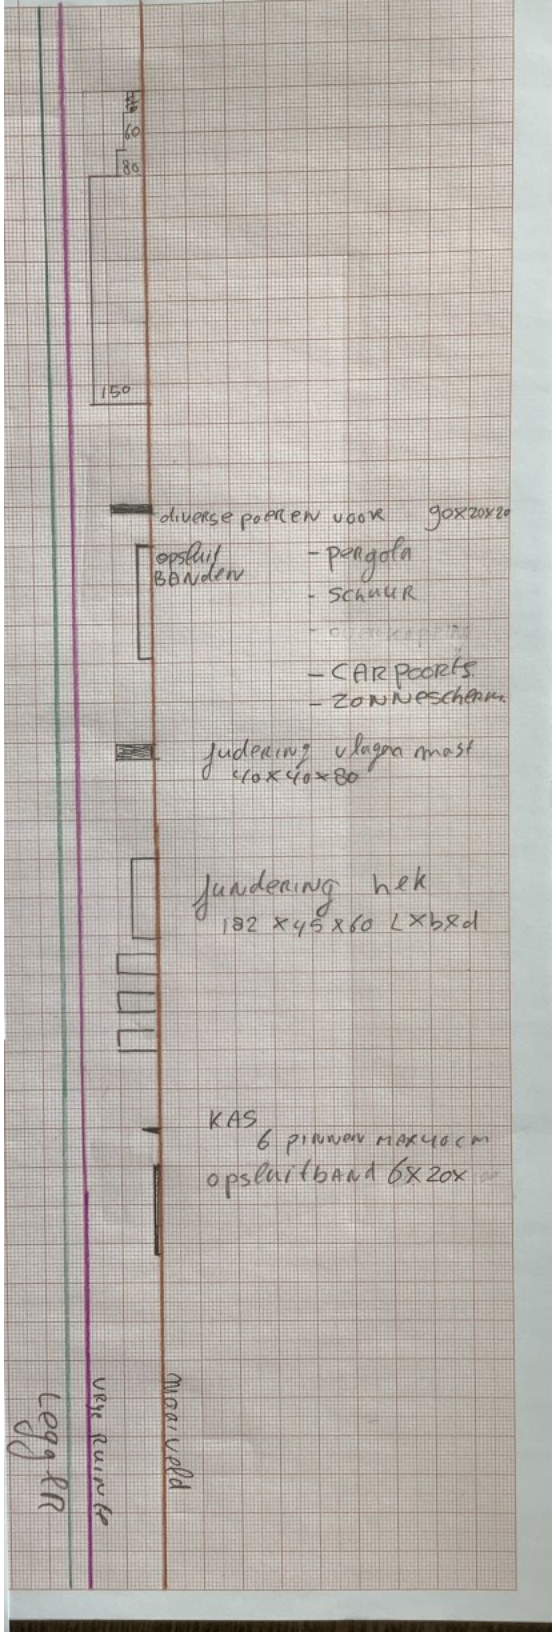
60
80
150
diverse poeren voor 90x20x20
opsluit BANden
- pergola
- schuur
- CARPoorts
- zonnescherm
judering vlagen mast
40x40x80
fundering hek
182 x45x60 Lxbxd
KAS
6 pinnen max 40cm
opsluitband 6x20x
Legger
vrije ruimte
Maaiveld