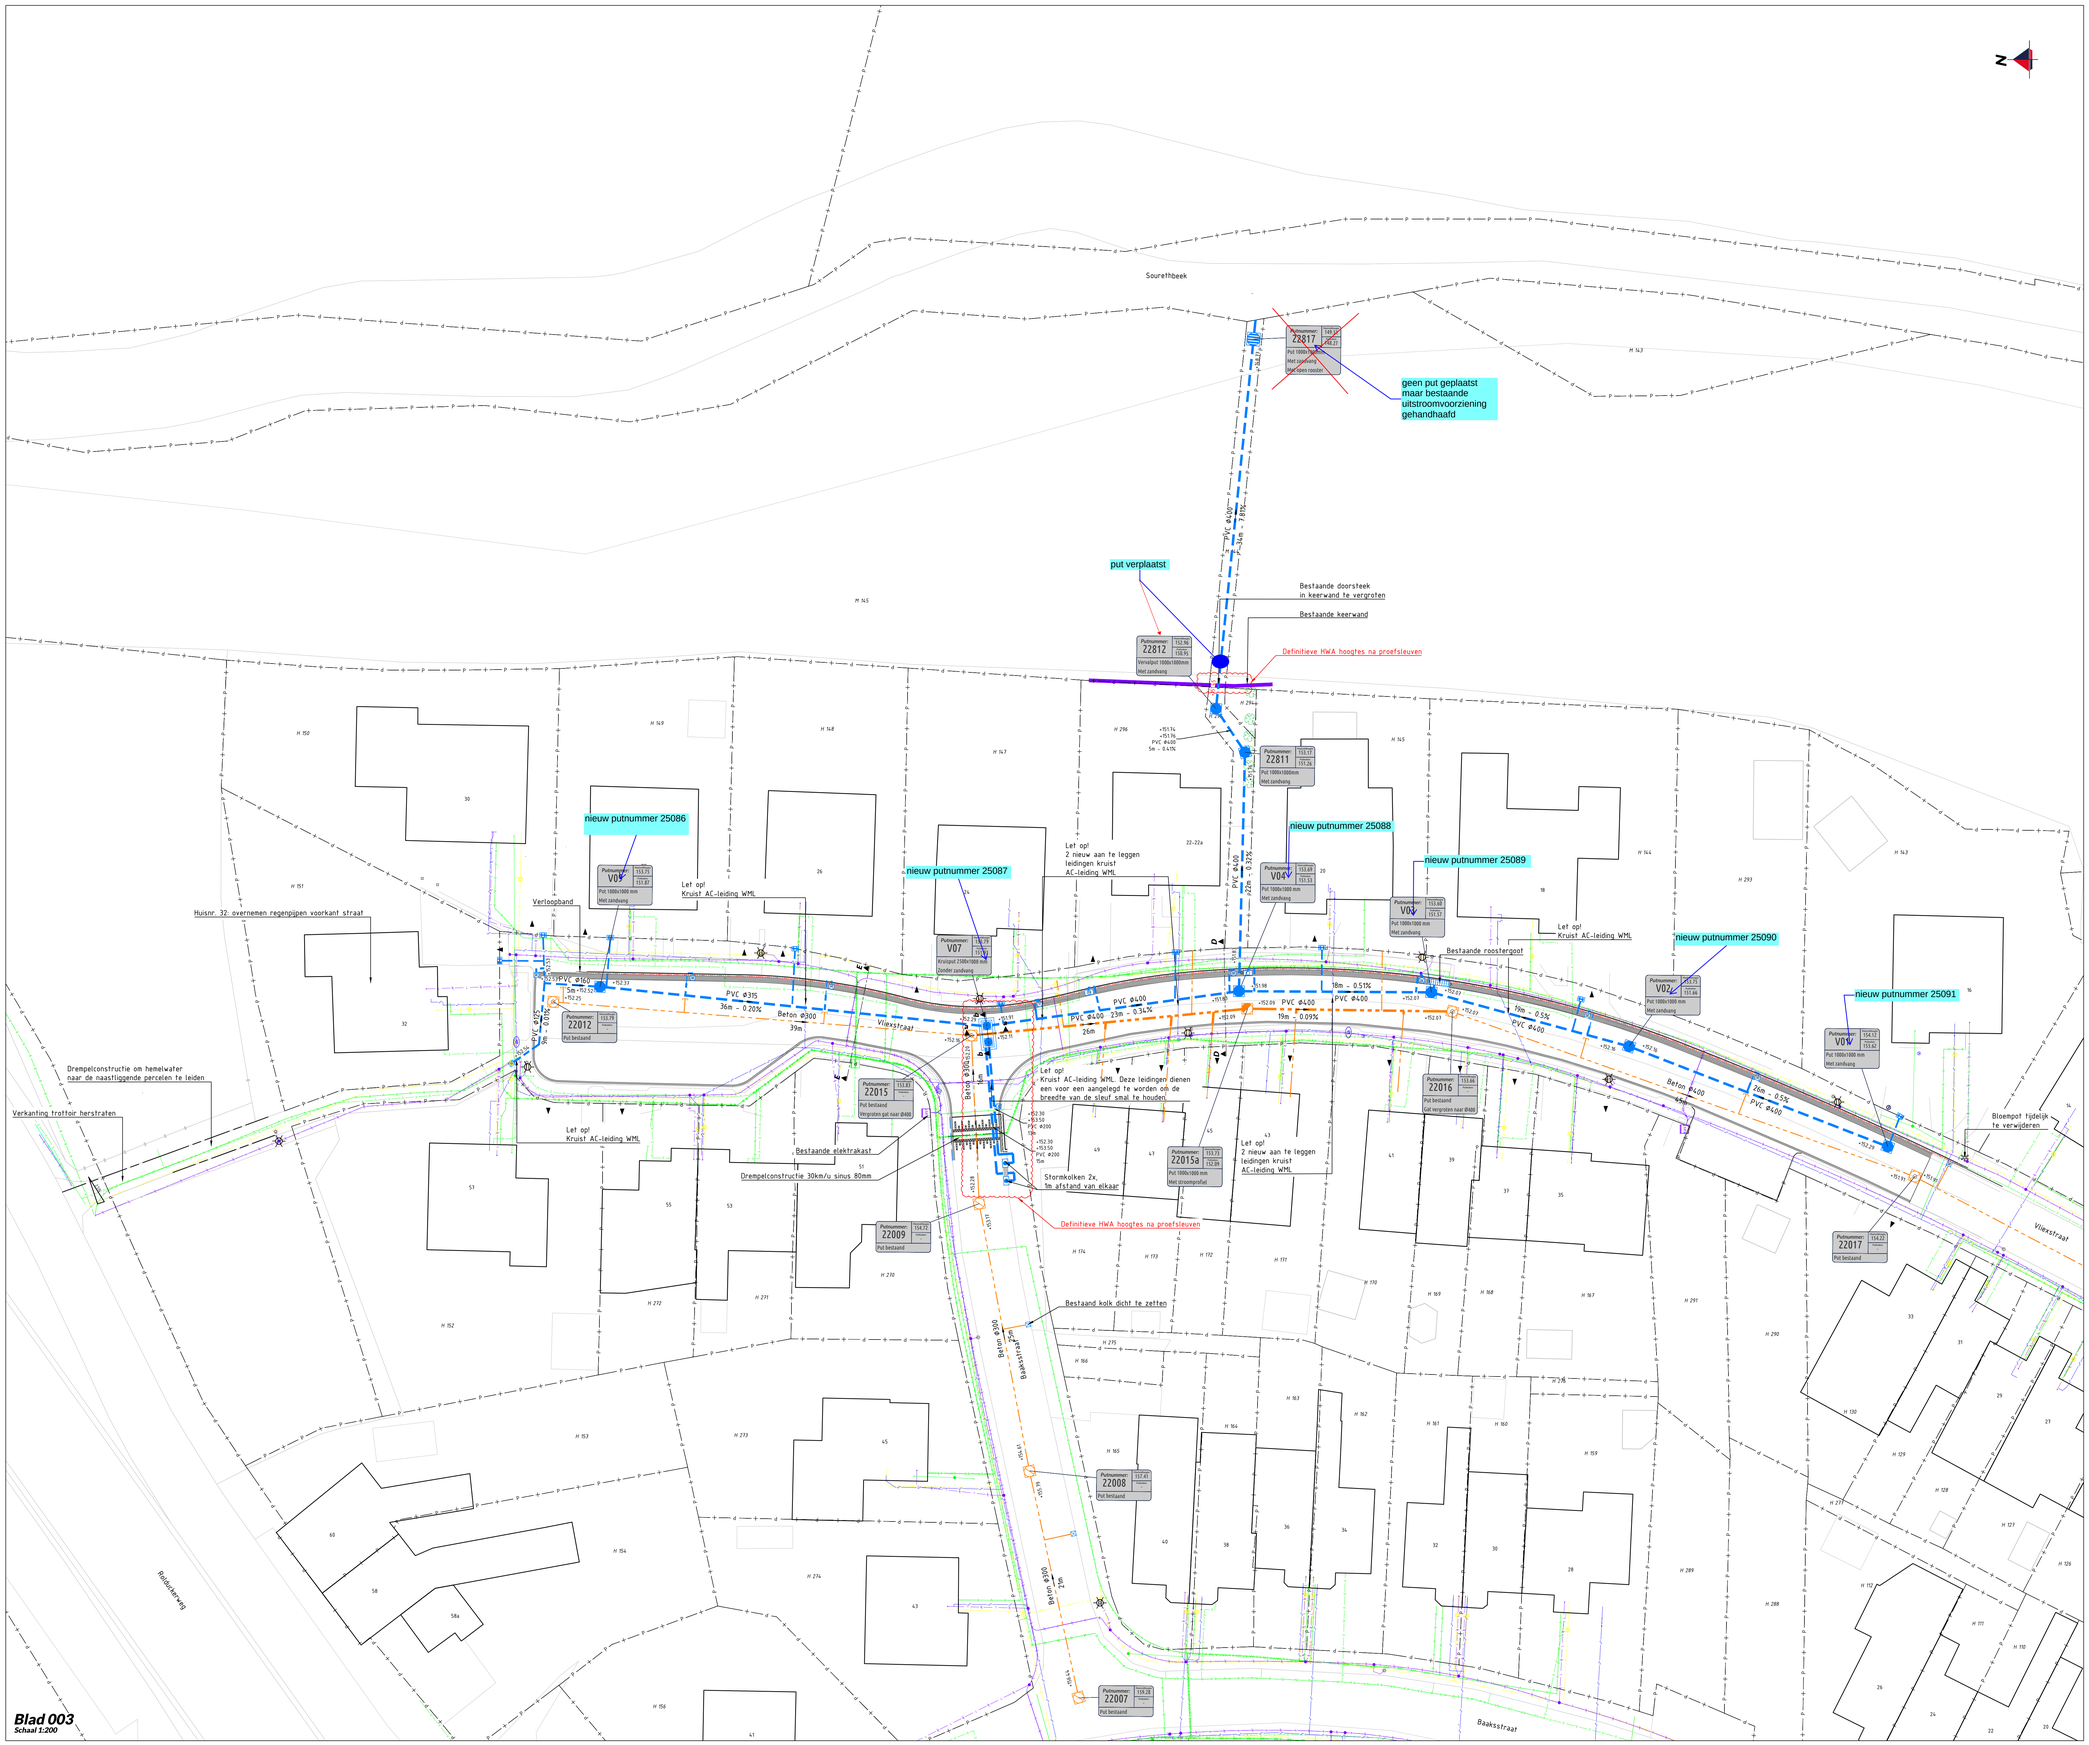

Legenda

- Perceelgrens
- Inrit
- Herstraten elementenverharding — Betonregels 60x30x45, kleur grijs in halfsteensverband
- Herstraten elementenverharding — Betonstraatstenen, keiformaat, kleur heidepaars in keperverband
- Herstraten op perceel van derden
- Elementenverharding — Betonstraatstenen, keiformaat, kleur heidepaars in keperverband
- Elementenverharding — Betonstraatstenen, keiformaat, kleur grijs in halfsteensverband
- Herstellen grasveld
- Herstellen sierbestrating — Op perceel van derden
- Molgoot — Betonstraatstenen, keiformaat, kleur heidepaars 1-steks in halfsteensverband
- Blokmarkering 50 50 — Betonstraatstenen, keiformaat, kleur wit
- Trottoirband 180/200X200
- Rijwielpadband 40/120x250
- Eindverloopband 40/120x250/200
- Bestaand bloempot — Tijdelijk te verplaatsen
- Bestaand lichtmast
- Laagspanningskabel — Eigenaar: Enexis
- Middenspanningskabel — Eigenaar: Enexis
- Lagedrukleiding gas — Eigenaar: Enexis
- Hogedrukleiding gas — Eigenaar: Enexis
- Persleiding — Eigenaar: Enexis
- Waterleiding — Eigenaar: WML
- Leiding gevaarlijke inhoud — Eigenaar: Gasunie
- Datakabels — Verschillende eigenaren
- Bestaand keerwand
- GWA put — 1000x1000mm, Met stroomprofiel
- Bestaande GWA put
- HWA put — 1000x1000mm, Met zandvang
- HWA put — 1000x1000mm, Met zandvang en open rooster
- Bestaande stormkolk
- Stormkolk
- Bestaande lijngoot
- Bestaande kolk — Aansluiten op nieuwe HWA hoofdriool, Kolkaansluiting PVC Ø125mm
- HWA hoofdriool
- HWA huisaansluiting — PVC Ø125mm, Incl. ontstoppingsstuk en eindkap
- Bestaand GWA riool
- GWA hoofdriool
- Huisaansluiting GWA — Aansluiten op nieuwe GWA hoofdriool, PVC Ø125mm
- Eindkap

Situatie
Schaal 1:5.000

Bij woningen waar het regenwater richting de goot van de openbare weg kan stromen, worden de regenbuizen losgekoppeld.

Opmerkingen:

- Maten in meters, tenzij anders vermeld
- Materiaalmaten in mm, tenzij anders vermeld
- Peilmaten in meters t.o.v. N.A.P., tenzij anders vermeld
- Diameters in mm, tenzij anders vermeld

- De geprojecteerde kabels en leidingen zijn afkomstig uit de orientatie/ KLIC melding. De kabels en leidingen van derden zijn indicatief weergegeven en kunnen incompleet zijn. Hier kunnen geen rechten aan worden ontleend. De aannemer dir de graafwerkzaamheden uitvoerd, is te allen tijde de verantwoordelijke voor de eventuele schade aan kabels en leidingen van derden.

Onderliggers

R-C24002-XX-KAL_Klic melding_v001
R-C24002-VO-ALG_Legenda 1 op 200_v001
R-C24002-XX-CZM_Perceelsgrenzen 1 op 200_v001
R-C24002-VO-TKT_Annotaties wateroverlastlocaties Simpelveld 1 op 200_v001
R-C24002-XX-MUT_Bestaande toestand gemeente Simpelveld_v001
R-C24002-VO-DWM_Ontwerp Simpelveld_v001
R-C24002-VO-MUT_Ontwerp riolering wateroverlastlocaties Simpelveld_v001
R-C24002-XX-INM_Inmeting gebied_v001

Schaal 1:200
0 2 4 6 8m

Versie	Datum	Wijziging	Gekekend door	Vrijgegeven door
1.0	03/09/2024	Eerste uitgave UO 1.0		
0.5	19/07/2024	Verwerken opmerkingen op tekening na overleg		
0.4	09/07/2024	Verwerken opmerkingen na bewonersavond		
0.3	01/06/2024	Versie 0.3 ter controle		
0.2	10/04/2024	Verwerken opmerkingen overleggen met beheerders KAL		
0.1	08/02/2024	Eerste opzet		

Consul Infra
civieltechnisch adviesbureau

VOOR UITVOERING

Consul Infra
Benzenradeweg 1
6411 EC Heerlen
info@consulinfra.nl

project
C24002 Simpelveld wateroverlast projecten

onderdeel
UO Rioleringsplan
Locatie Vliexstraat

opdrachtgever
Gemeente Simpelveld
Markt 1, 6369 AH Simpelveld

status	datum uitgave
DEFINITIEF	03/09/2024
schaal	blad
1:200	3 / 3
getekend	paraaf
vrijgegeven	paraaf
formaat	A0
projectnummer	besteknummer
C24002	B2024-07
tekeningnummer	versie
C24002-UO-RIO-T01-3	1.0

© 2024 www.consulinfra.nl

Blad 003
Schaal 1:200