



Voorgevel

1:100

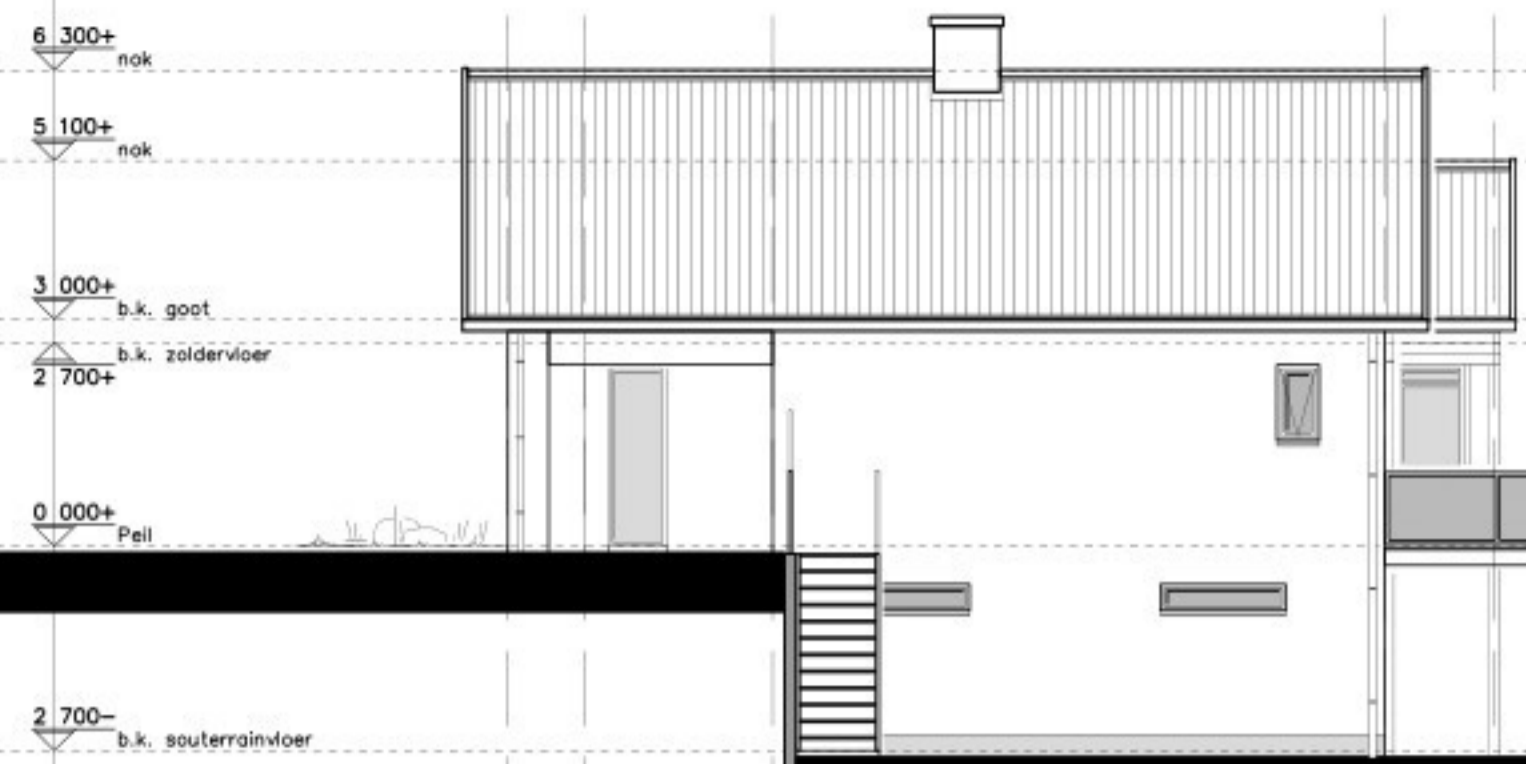

Rechter zijgevel

1:100

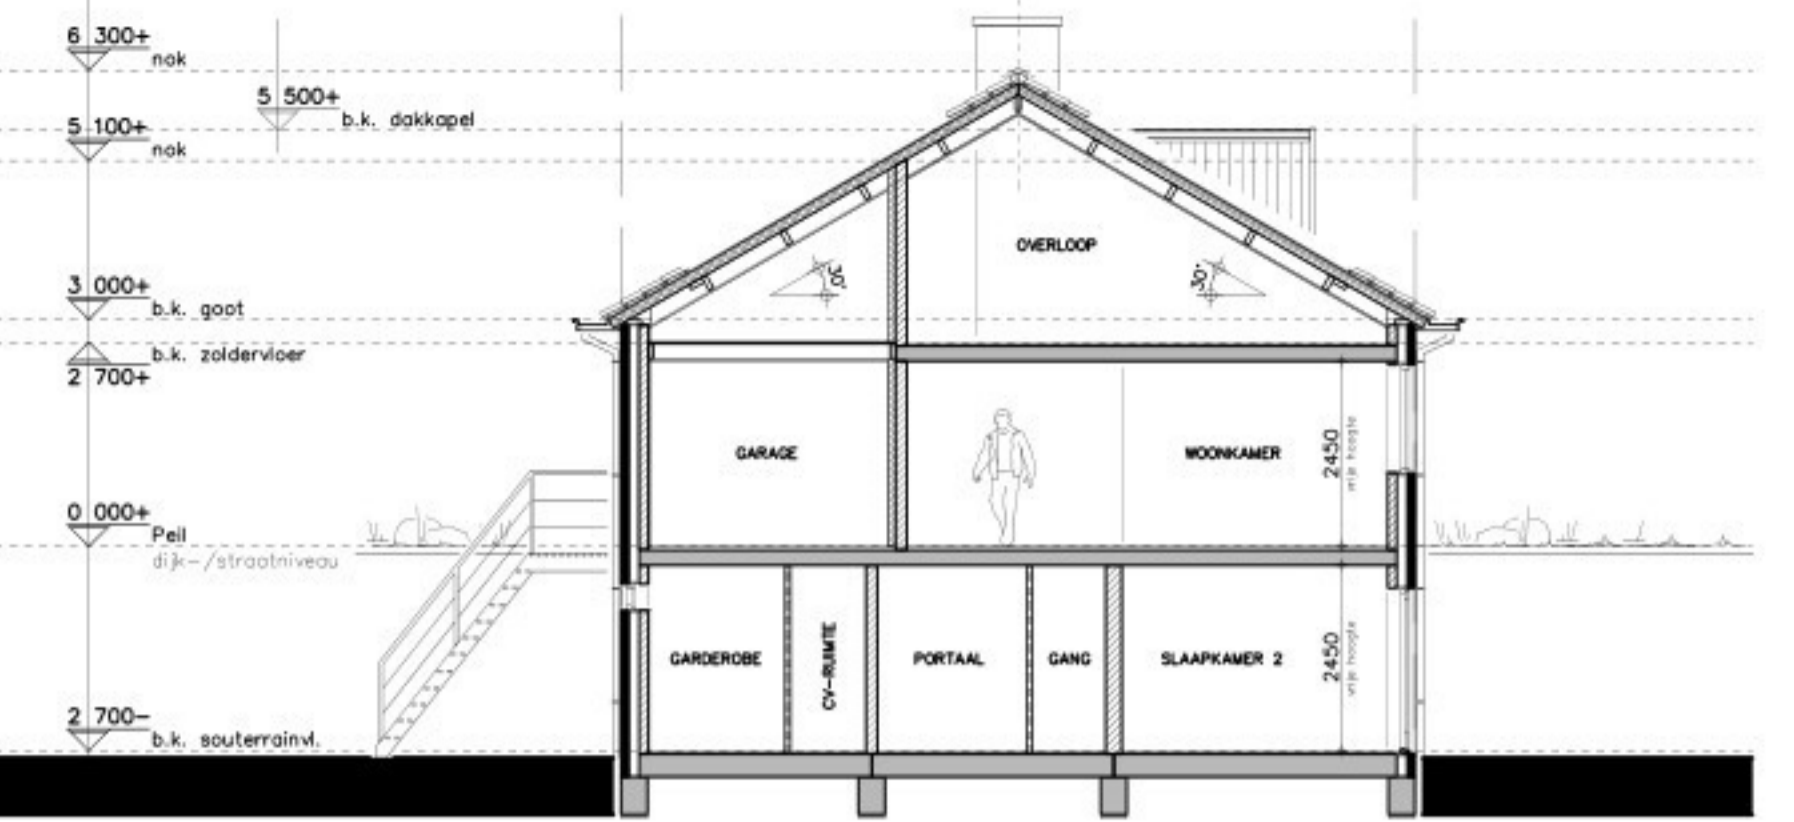


Doorsnede A-A

1:100




Achtergevel

1:100

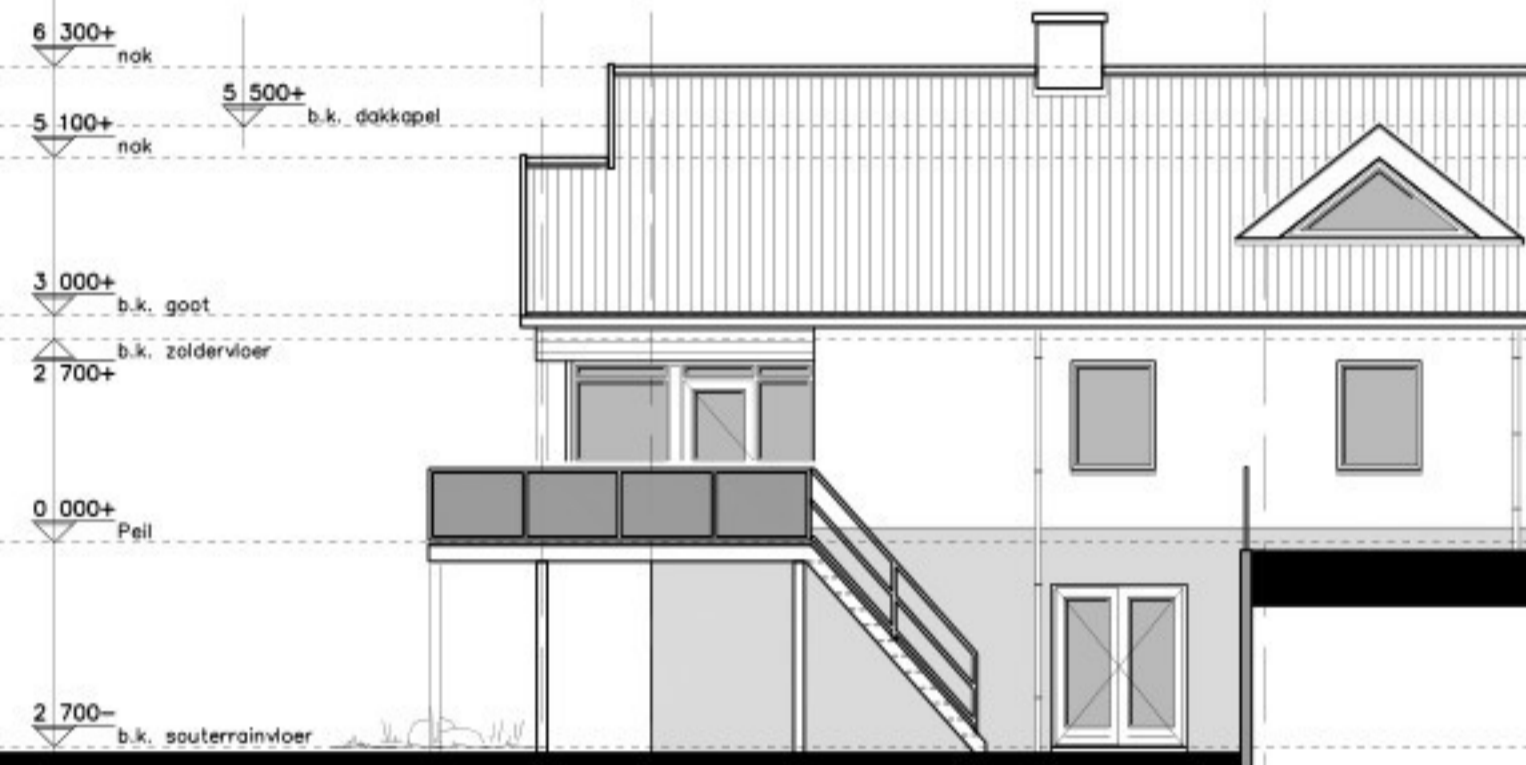


Linker zijgevel

1:100

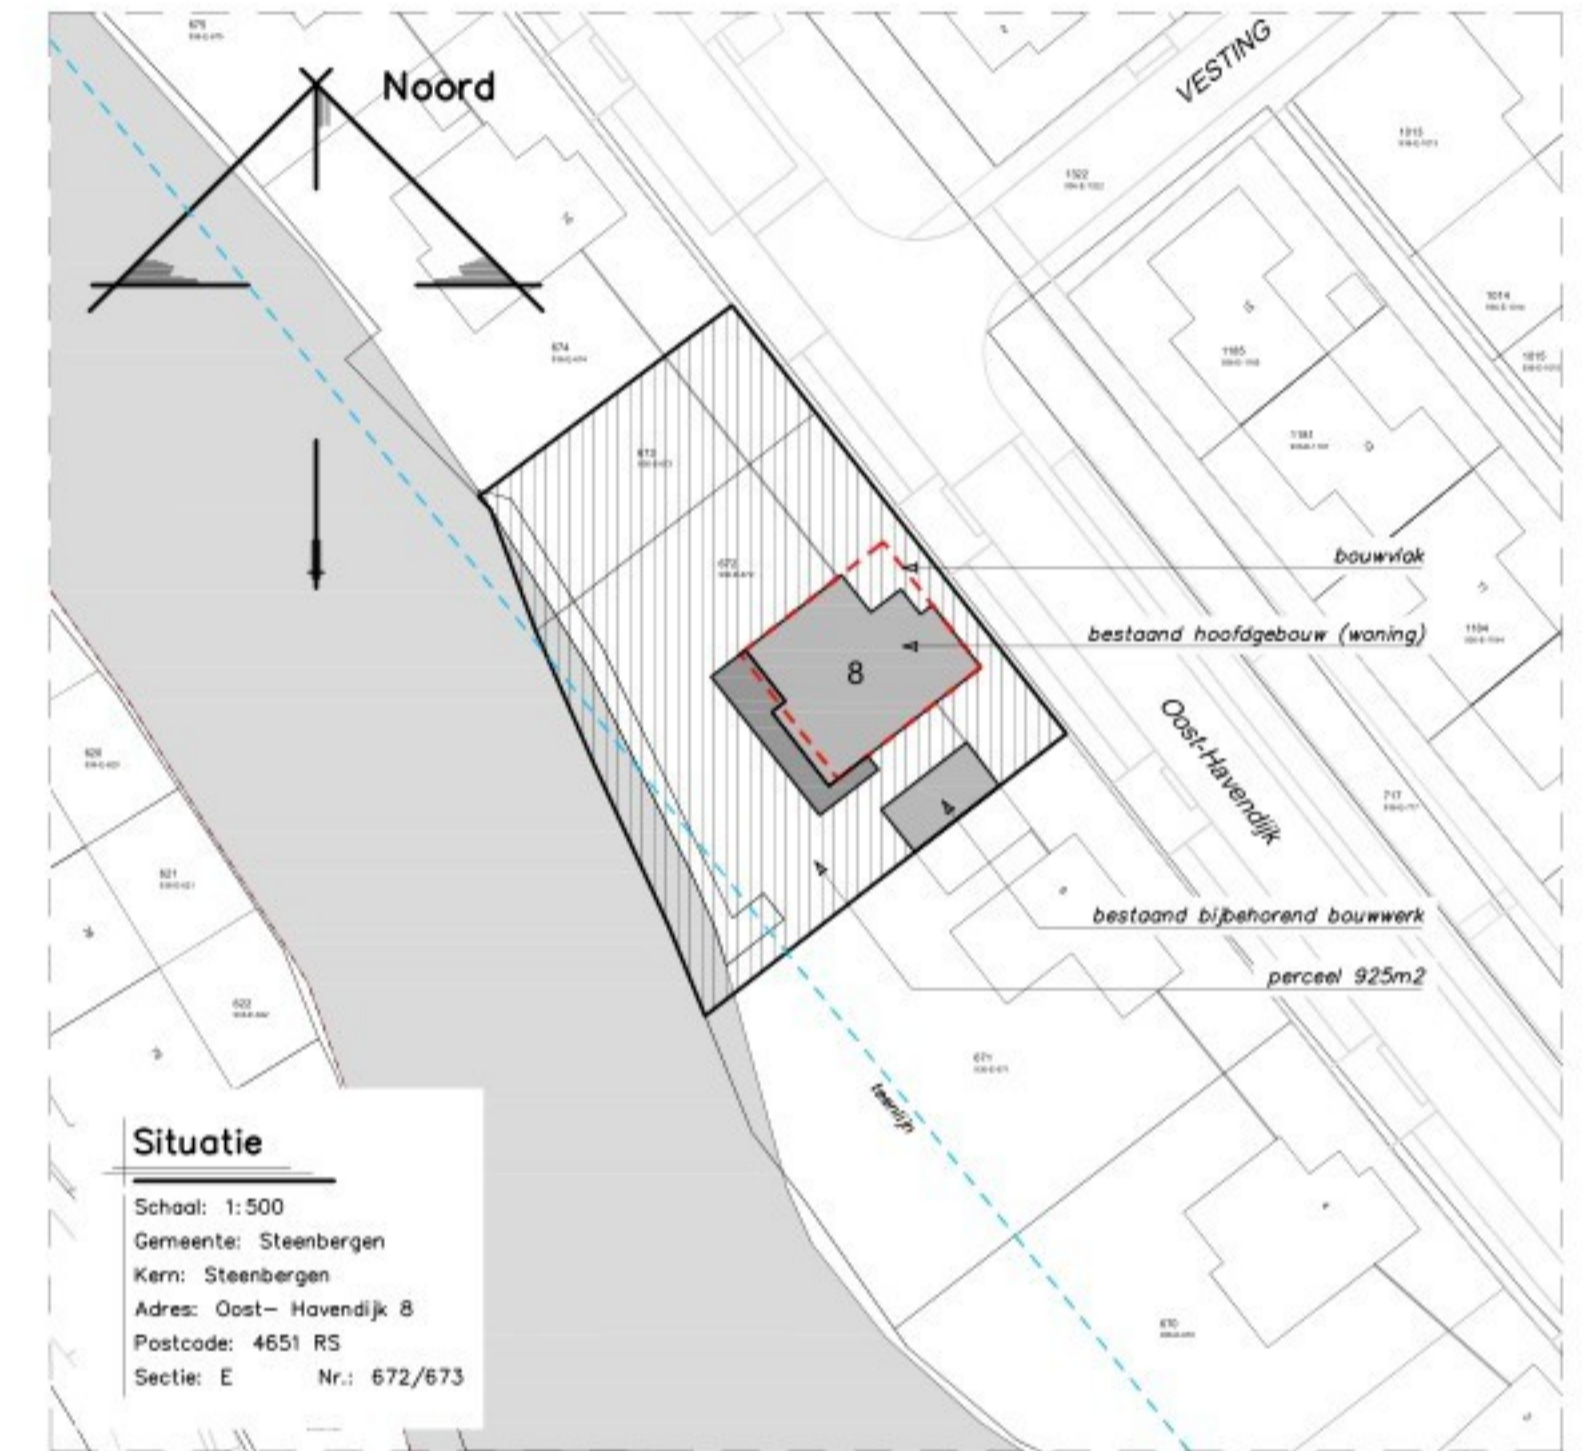

Situatie

Schaal: 1:500
Gemeente: Steenbergen
Kern: Steenbergen
Adres: Oost-Havendijk 8
Postcode: 4651 RS
Sectie: E Nr.: 672/673

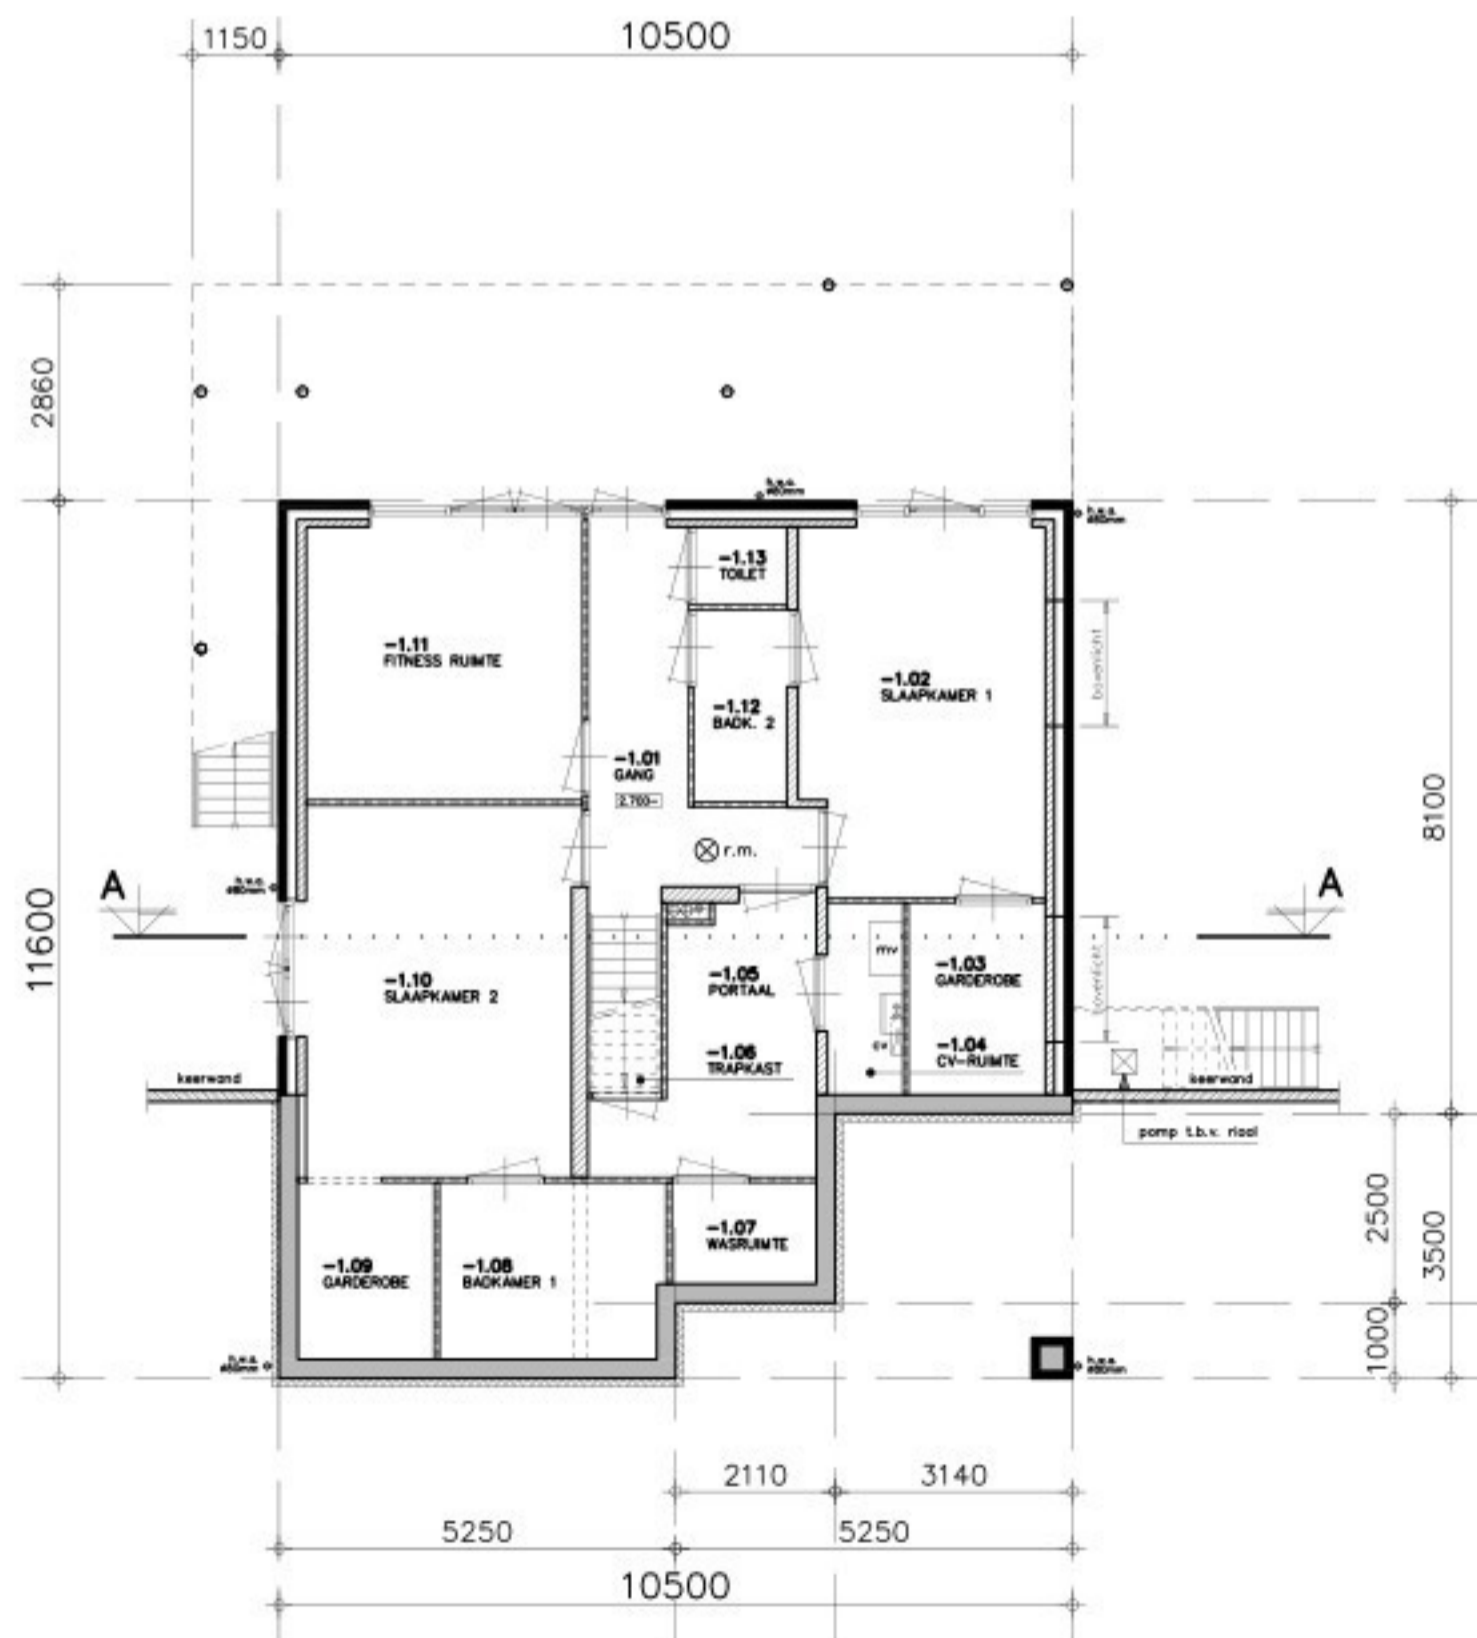


Souterrain (waterniveau)

1:100

2.700-



NOORD

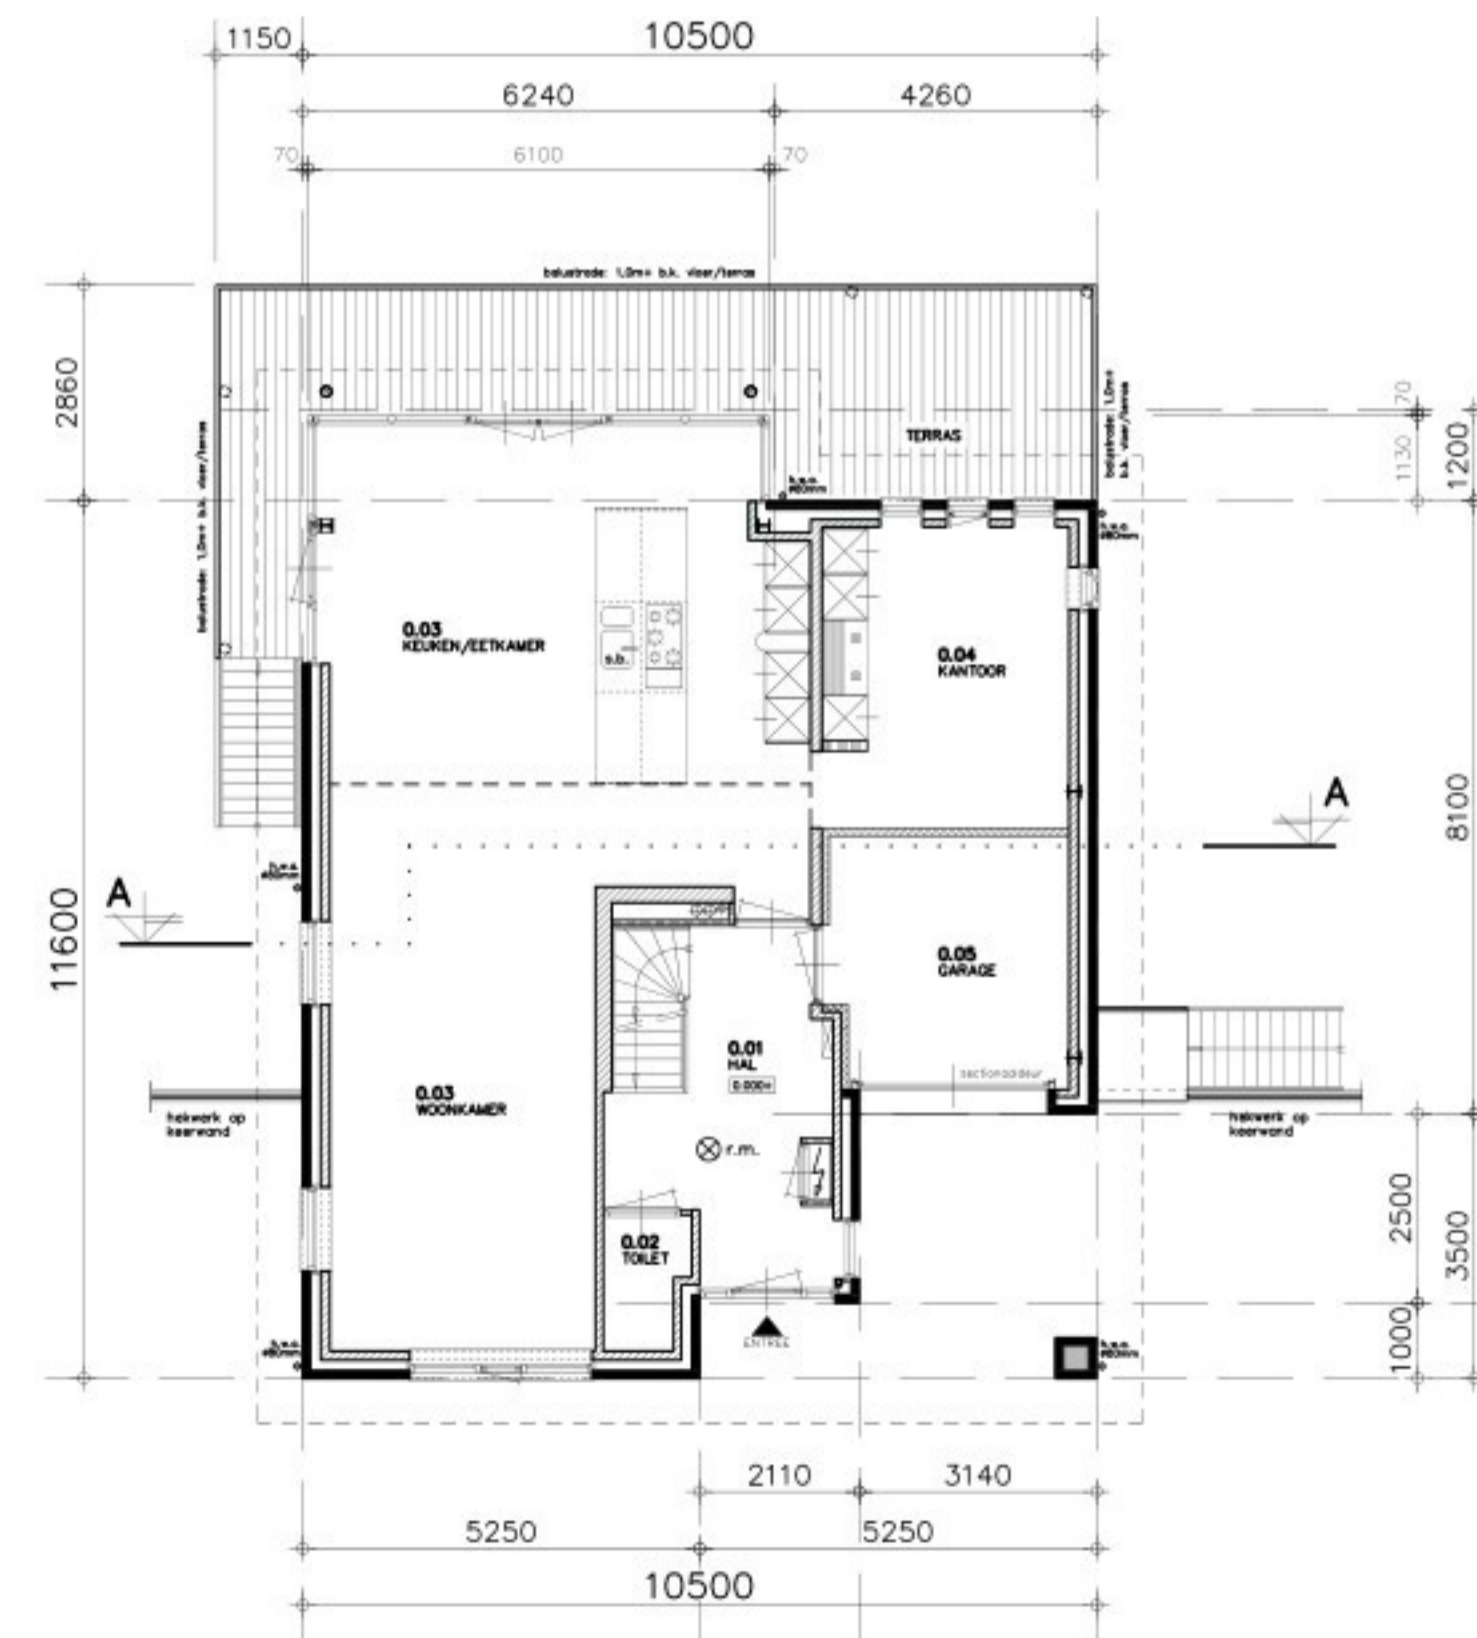


Begane grond (dijkniveau/ straatniveau)

1:100

0.000+



NOORD

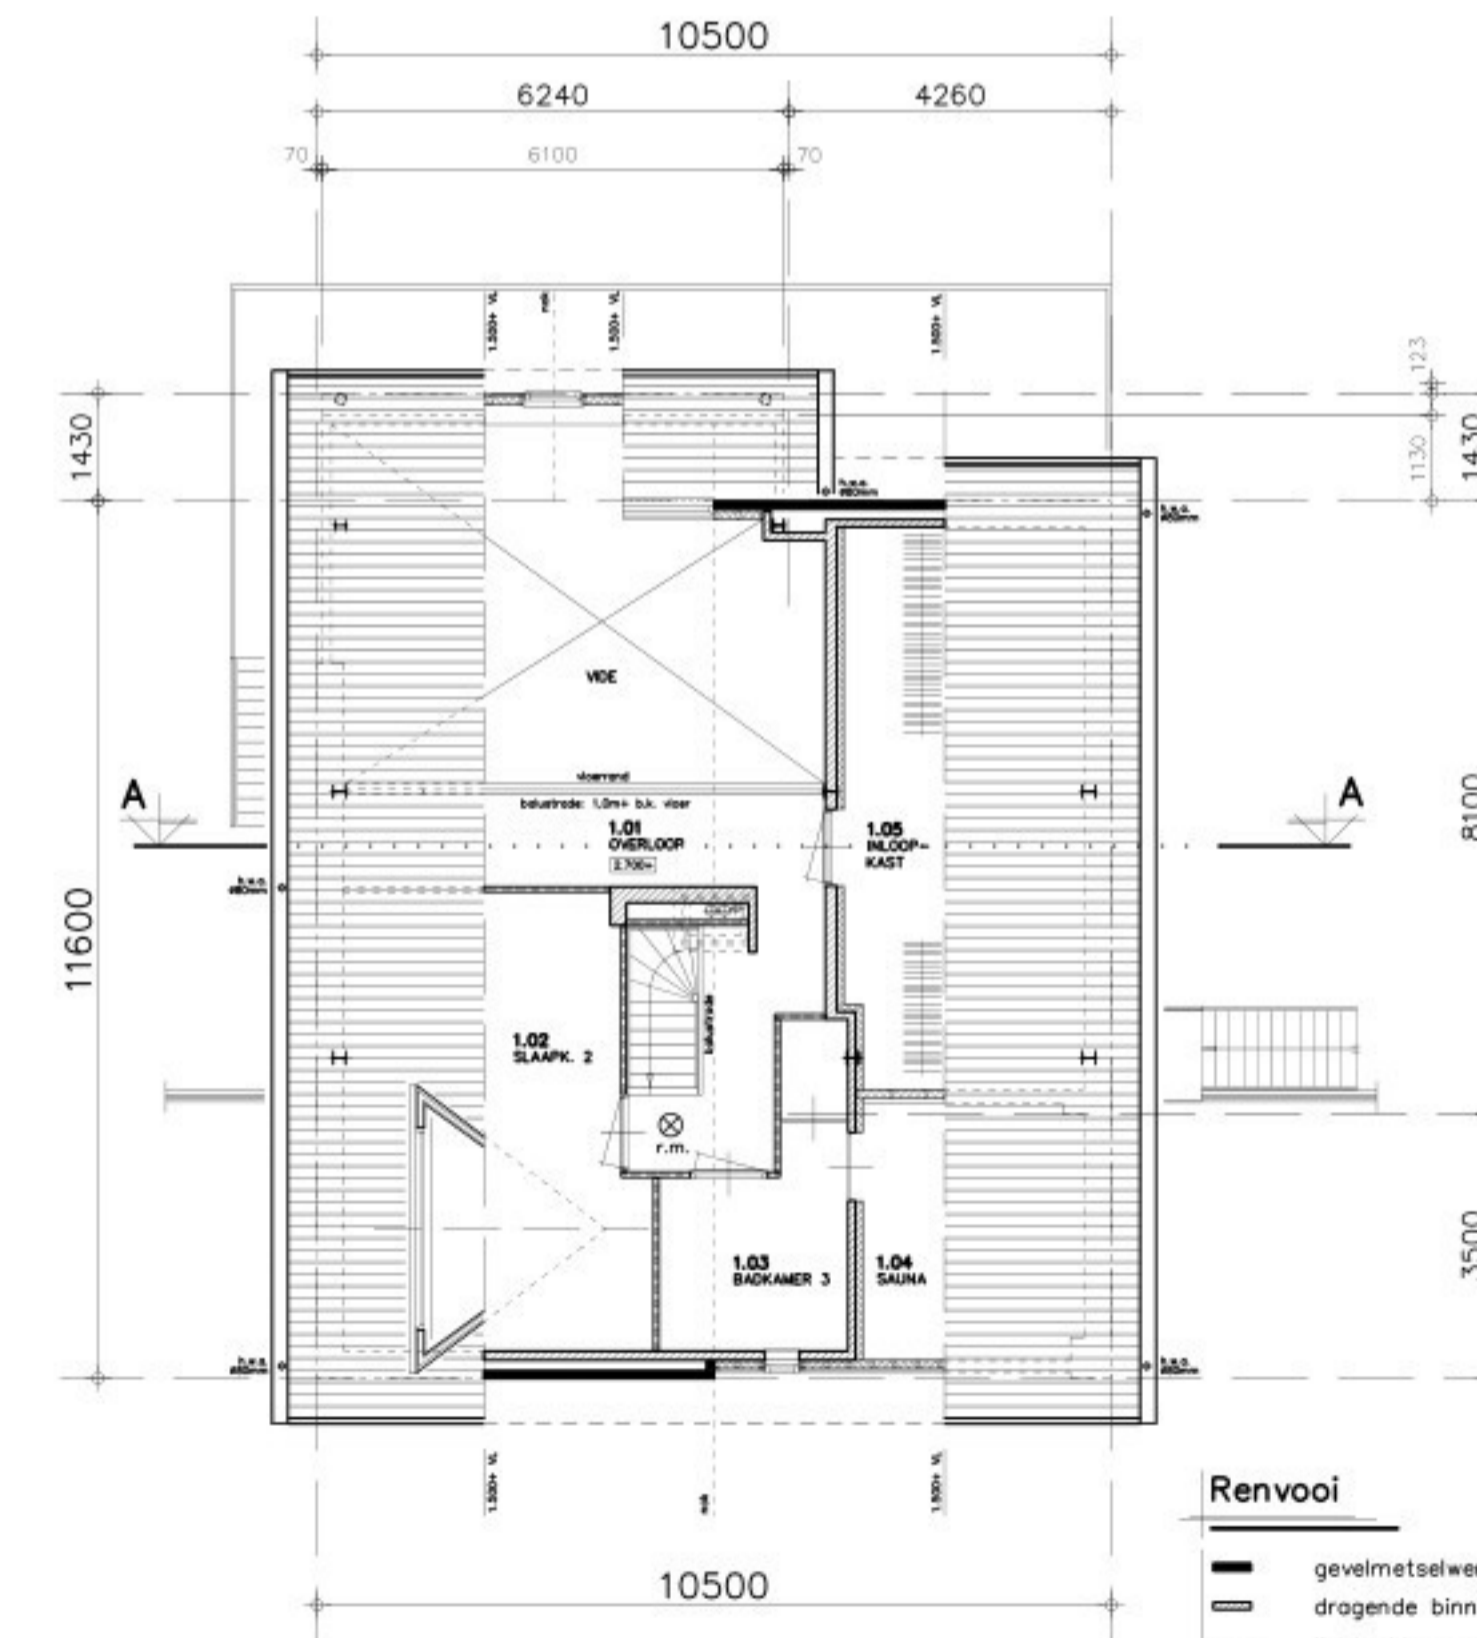

Zolder 2.700+

1:100

2.700+



NOORD

Renvooi

- geveldmetselwerk
- dragende binnenwanden
- lichte binnenwanden
- vloertegelwerk
- kozijn + deurafmeting
- r.m. rookmelder
- meterkast
- h.w.a. hemelwaterafvoer
- s.b. speelbak

ALLE MATEN IN HET WERK CONTROLEREN !!!

ALLE MATEN M.B.T. DE BESTAANDE BEBOUWING DIENEN DOOR AANNEMER ALVORENS START WERKZAAMHEDEN GECONTROLEERD & VOORGELEGD TE WORDEN AAN DIRECTIE.

Peil = 0.000+ = b.k. afgewerkte vloer woonkamer
Maaveld = ca. 0.100- aansluitend vloerniveau

STATUS: TER INFORMATIE

REVISIE:	OMSCHRIJVING:	SCHAAL : 1:100
0	D.D. 30-06-2025	AFM. : A1
A		GET. : N.H.
B		GEC. :
C		WERKNR. :
D		25085
E		

KRAAK
Ontwerp- en Ingenieursbureau

Kraak bv
Westdam 1
4651 BE
Steenbergen

T. 0167 - 56 05 09
E. info@kraakbv.nl
W. www.kraakbv.nl

PROJECT:	VERBOUW VAN DE BESTAANDE WONING GELEGEN AAN DE OOST-HAVENDIJK 8 TE STEENBERGEN	TEK. NR.:
OPDR. GEVER:	OOST-HAVENDIJK 8 4651 RS STEENBERGEN	B01

BESTAANDE TOESTAND