





Voorgevel
1:100

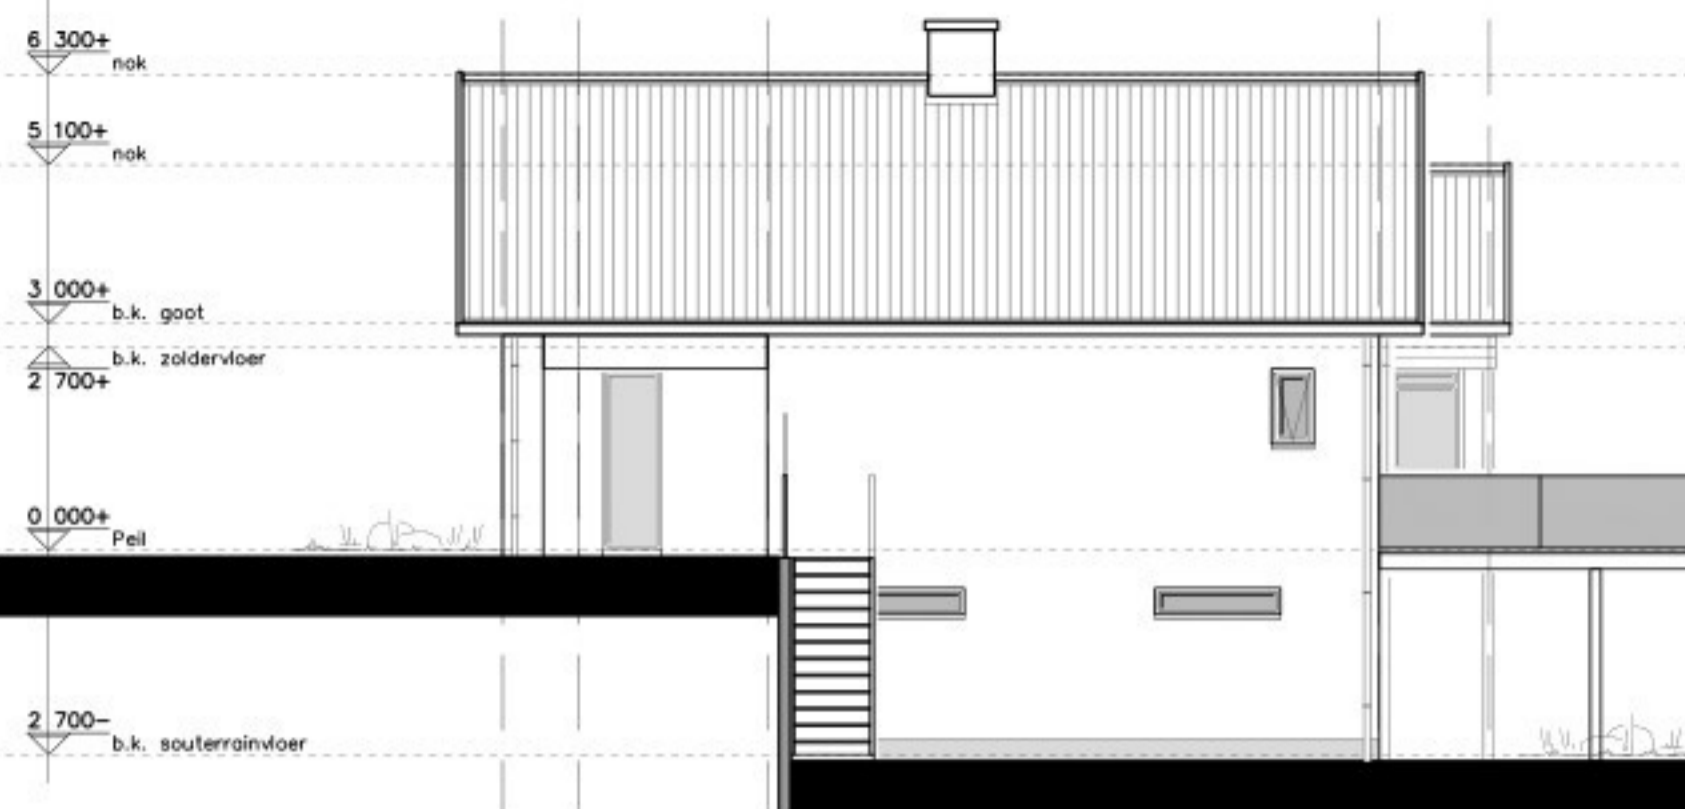

Rechter zijgevel
1:100

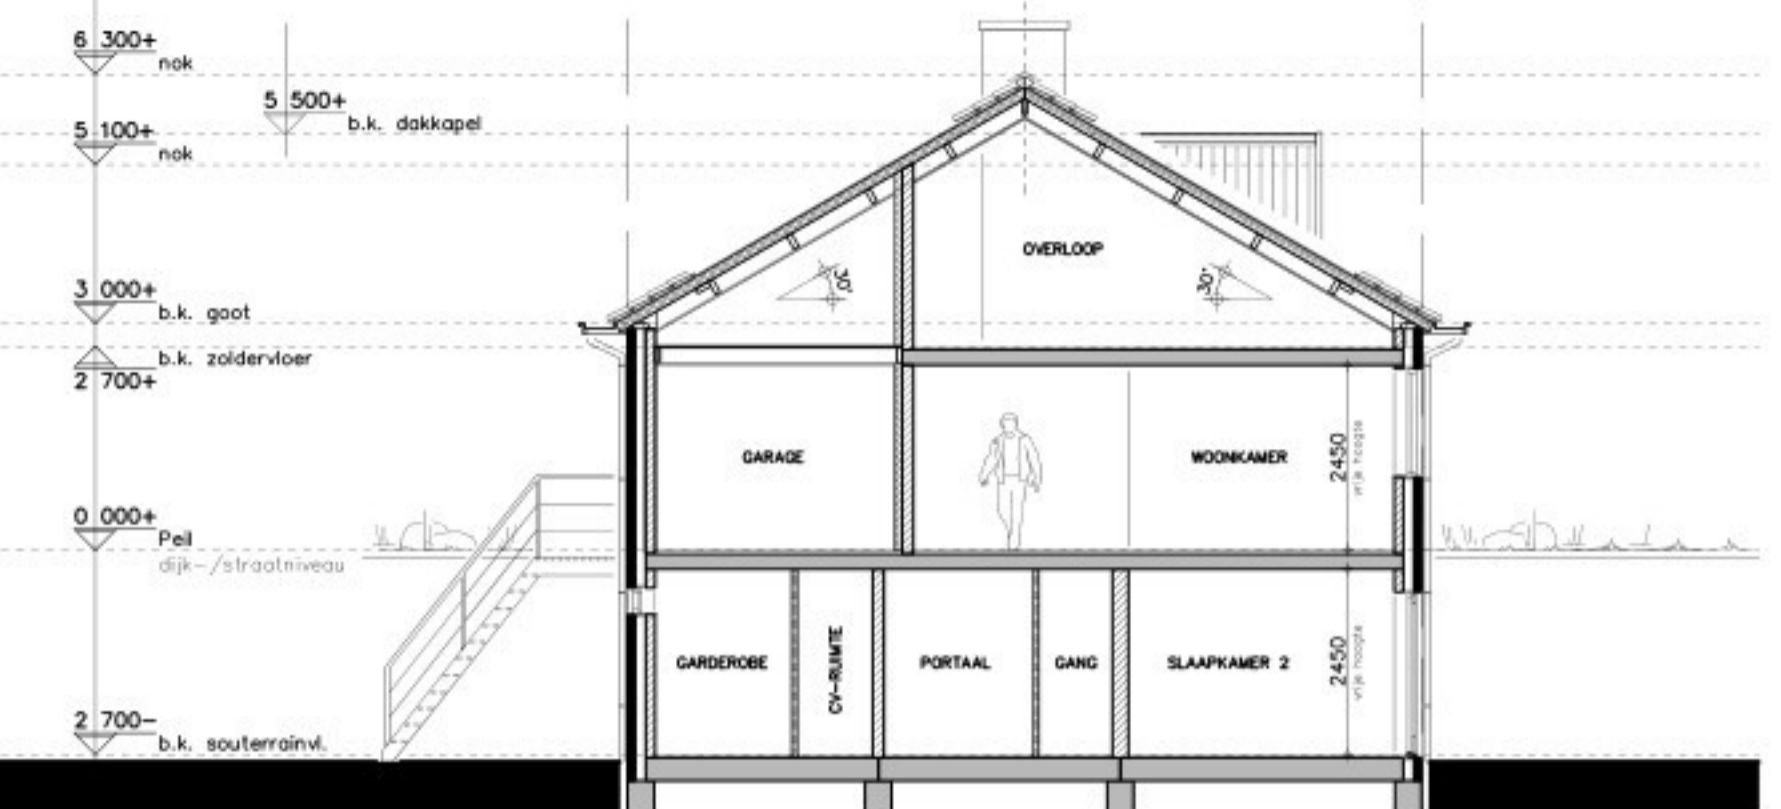

Doorsnede A-A
1:100




Achtergevel
1:100




Linker zijgevel
1:100




Situatie
 Schaal: 1:500
 Gemeente: Steenbergen
 Kern: Steenbergen
 Adres: Oost-Havendijk 8
 Postcode: 4651 RS
 Sectie: E Nr.: 672/673

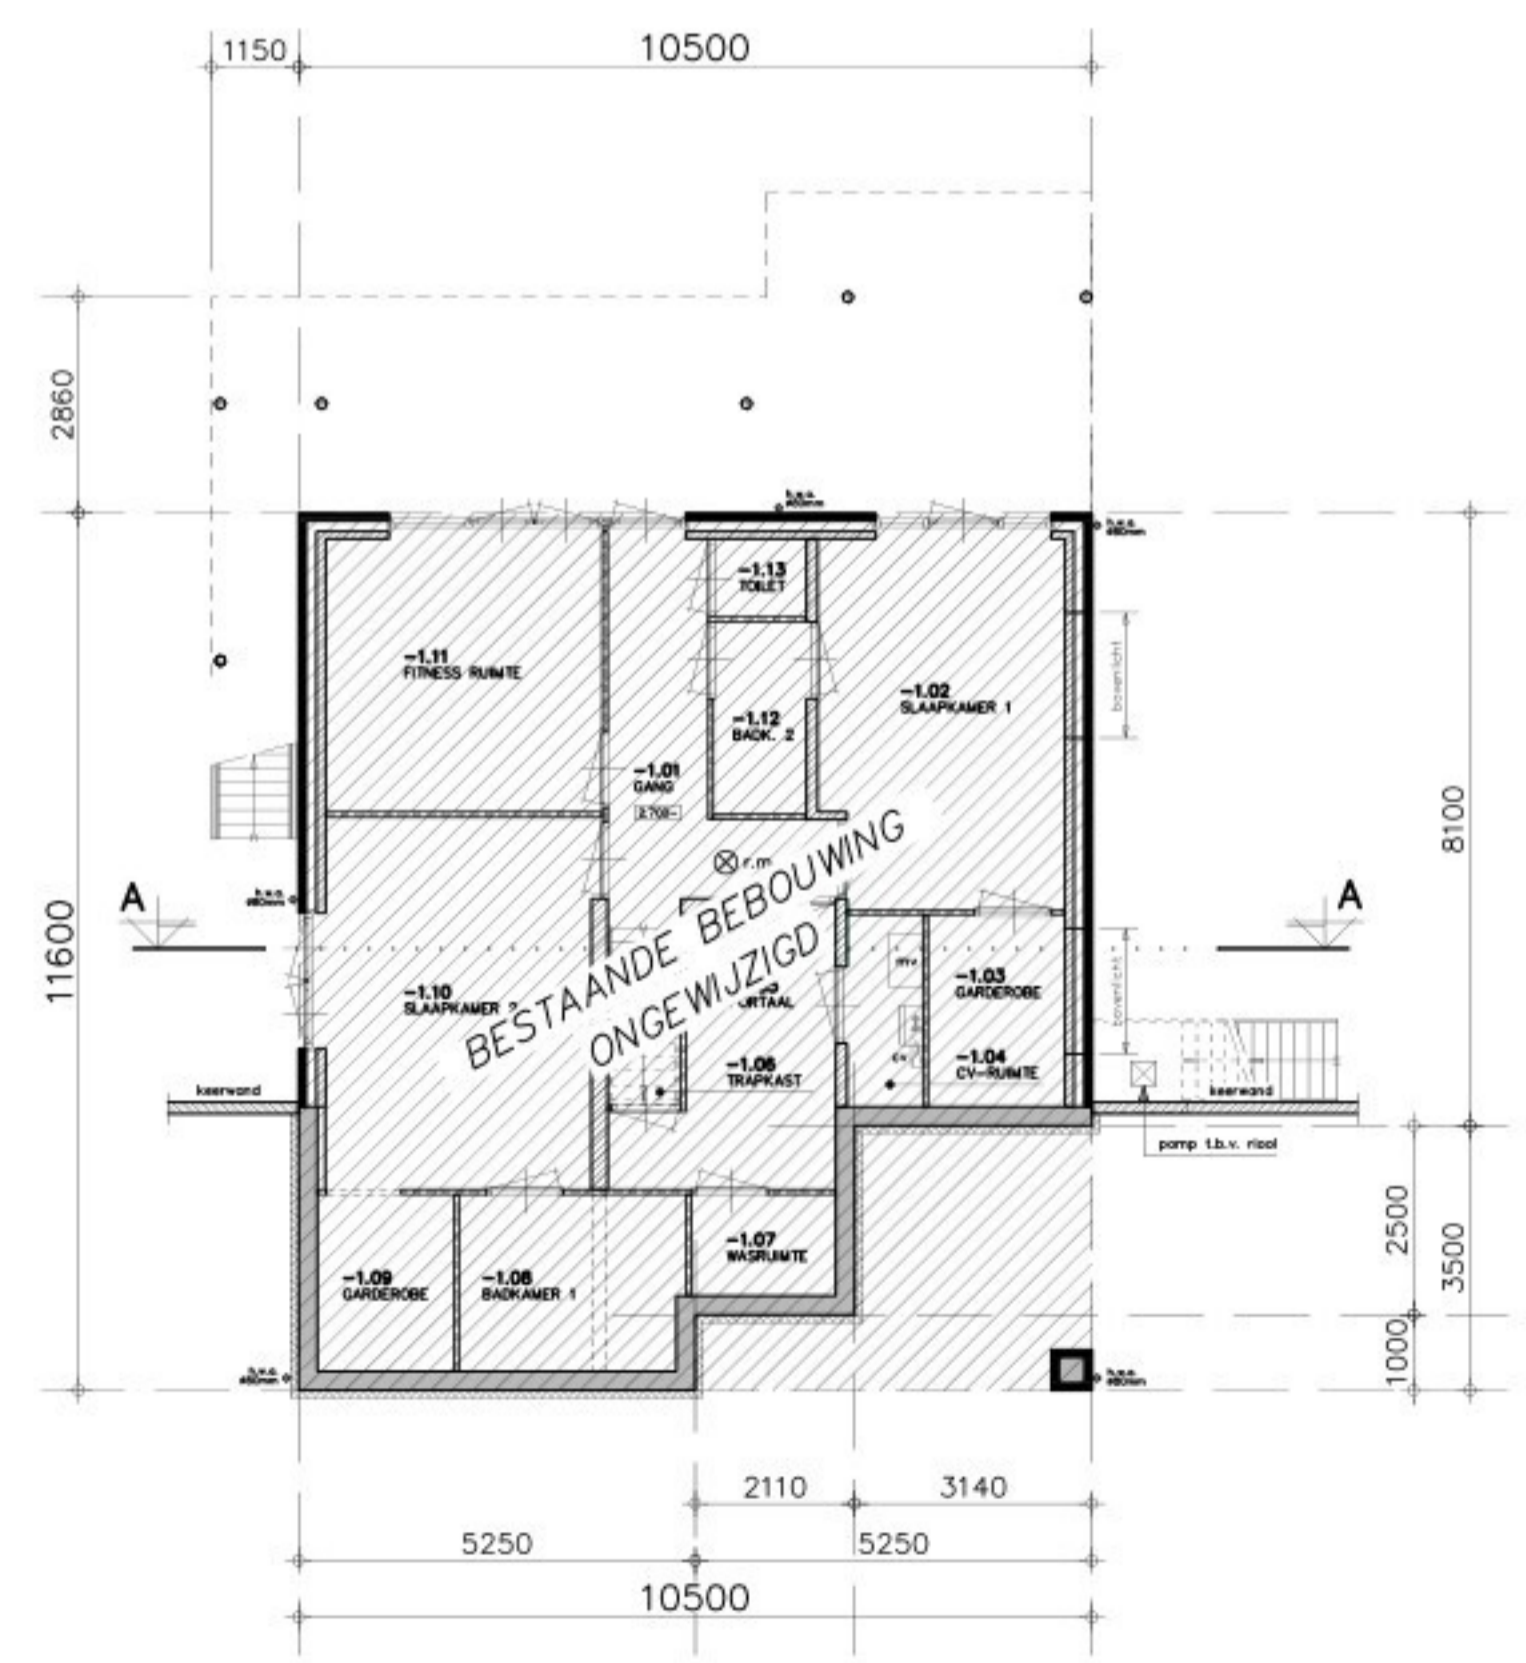

Souterrain (waterniveau)
1:100

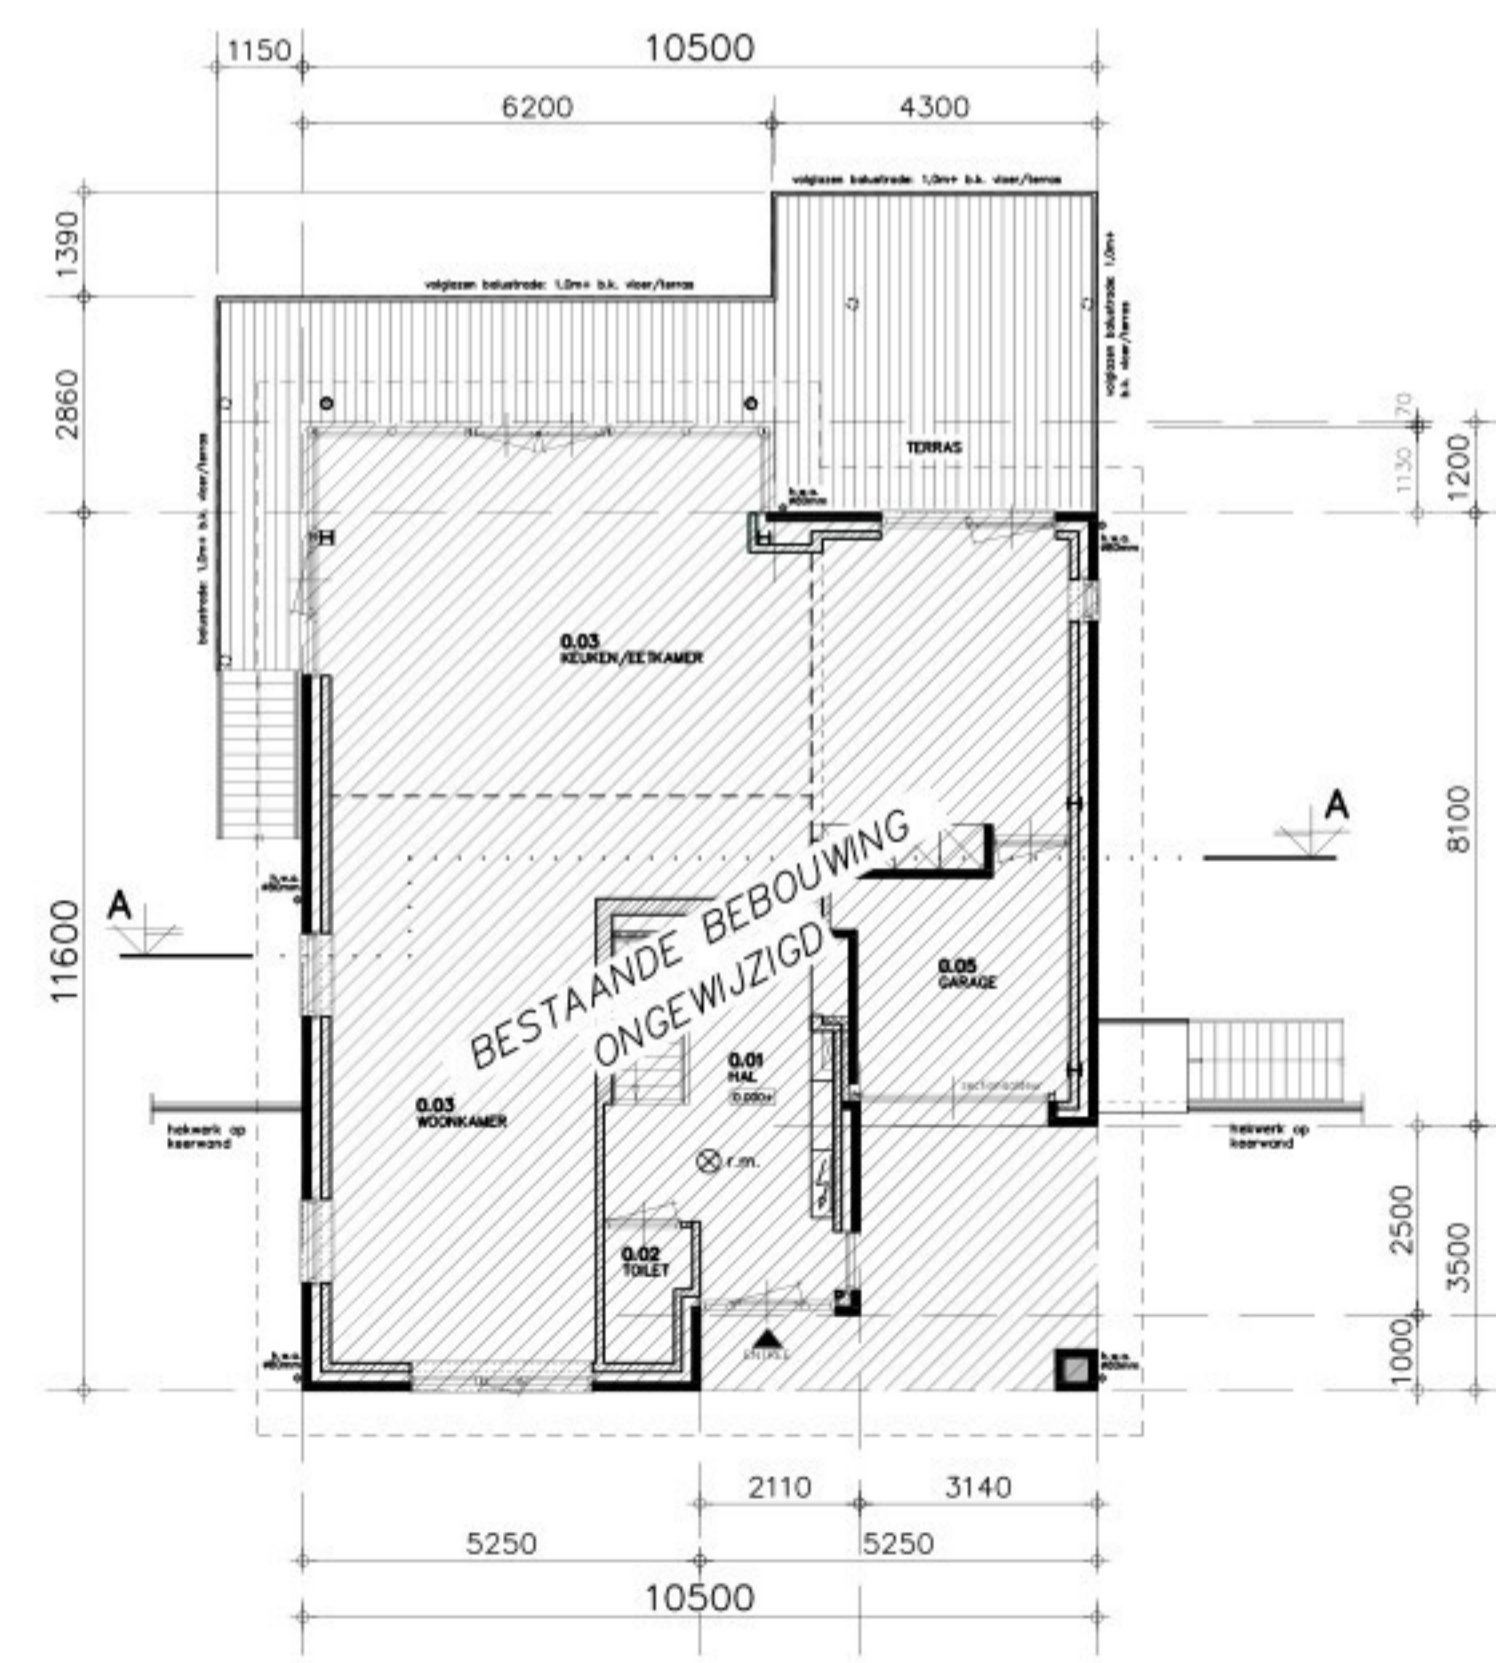

Begane grond (dijkniveau/ straatniveau)
1:100

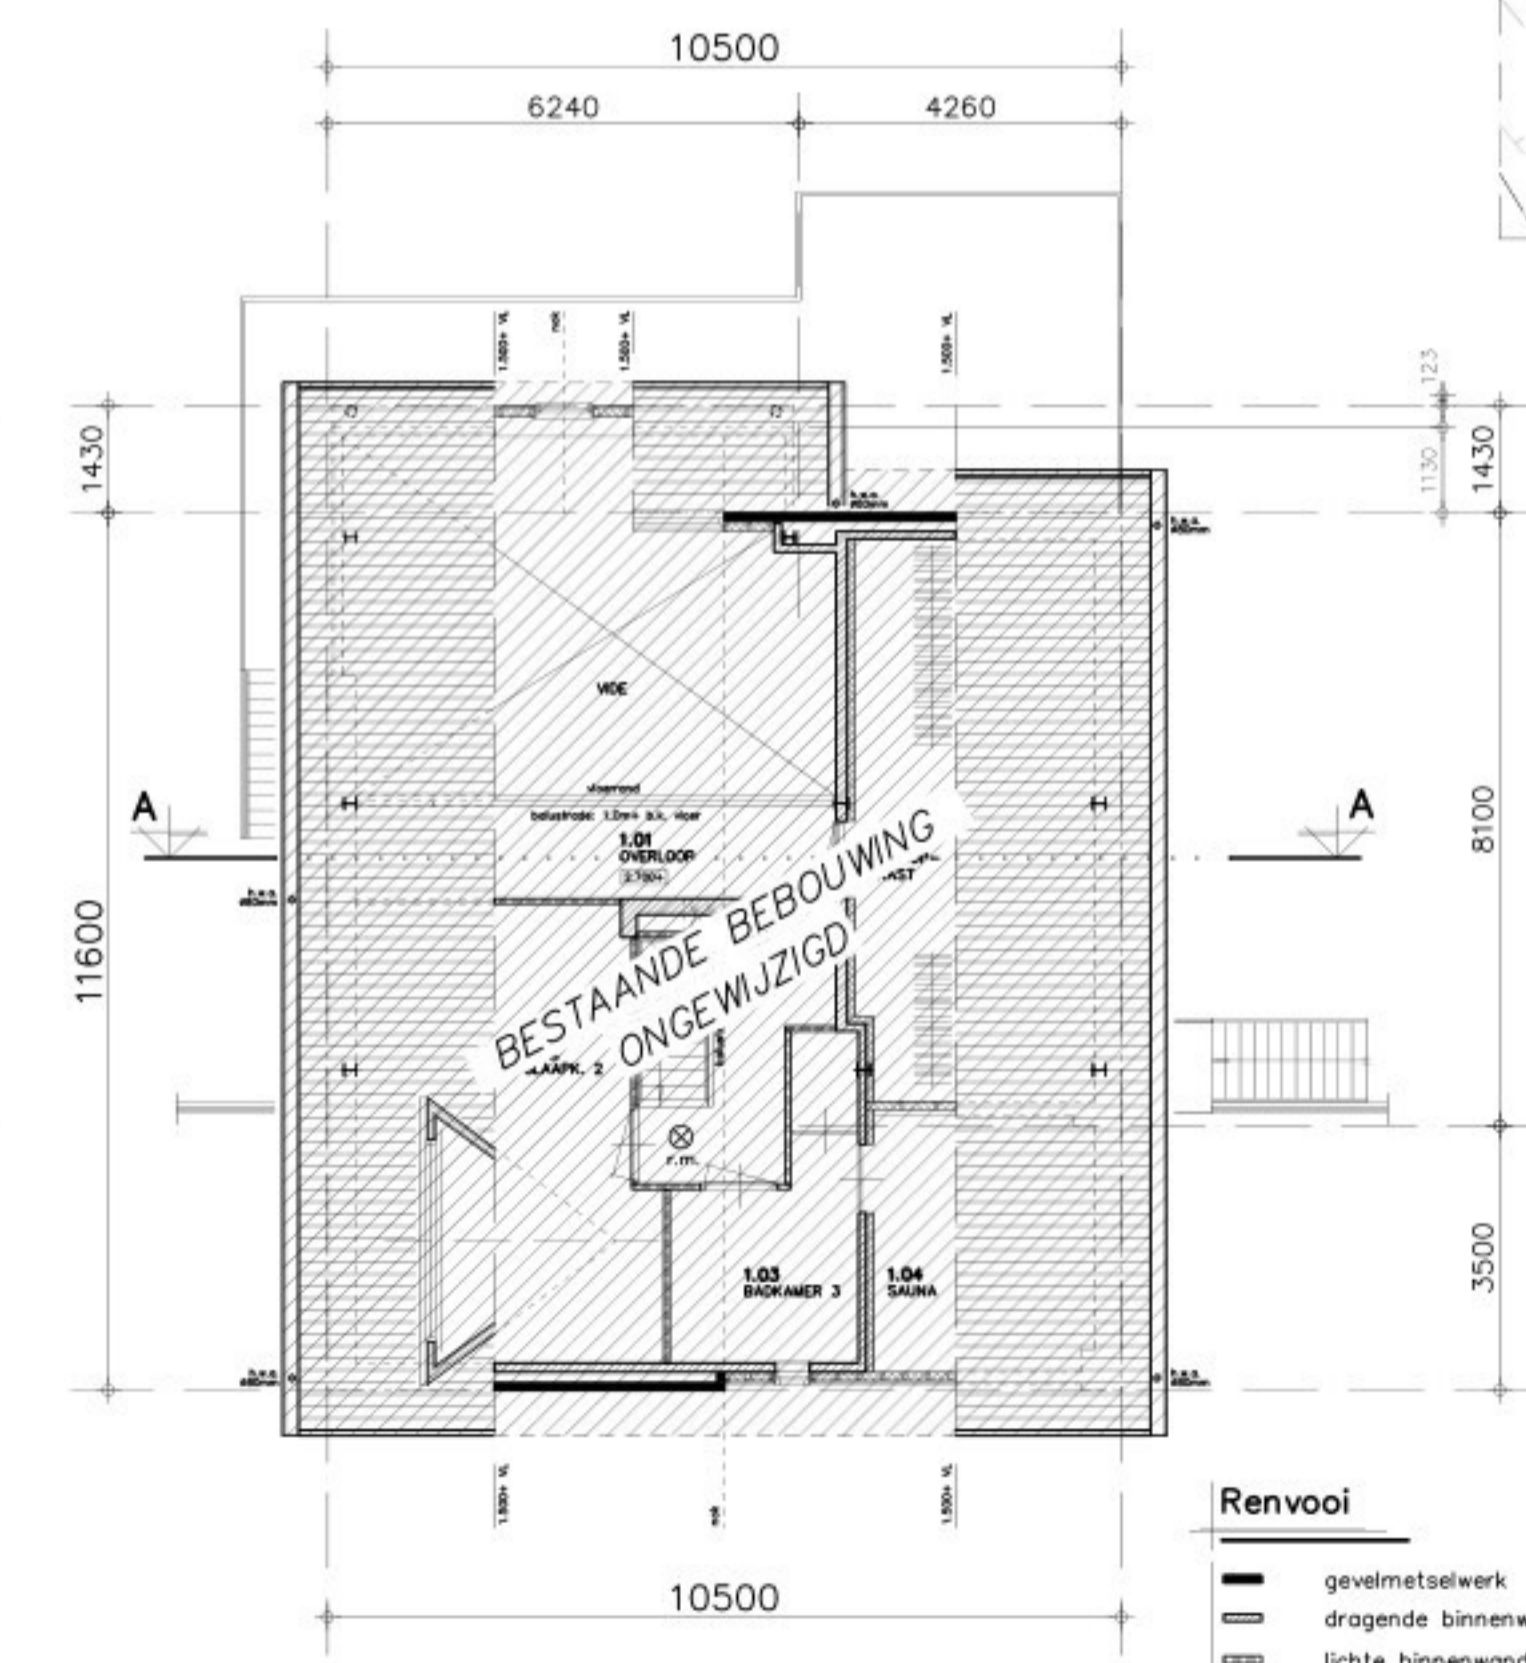

Zolder 2.700+
1:100

Renvooi

- geveldmetselwerk
- dragende binnenwanden
- lichte binnenwanden
- vloertegelwerk
- kozijn + deurafmeting
- r.m. rookmelder
- meterkast
- h.w.a. hemelwaterafvoer
- s.b. speelbak

ALLE MATEN IN HET WERK CONTROLEREN !!!

ALLE MATEN M.B.T. DE BESTAANDE BEBOUWING DIENEN DOOR AANNEMER ALVORENS START WERKZAAMHEDEN GECONTROLEERD & VOORGELEGD TE WORDEN AAN DIRECTIE.

Peil = 0.000+ = b.k. afgewerkte vloer woonkamer
 Maaiveld = ca. 0.100- aansluitend vloerniveau

STATUS: OMGEVINGSVERGUNNING

REVISIE:	OMSCHRIJVING:	SCHAAL: 1:100
0	D.D. 04-05-2026	AFM.: A1
A		GET.: W.B.
B		GEC.:
C		WERKNR.:
D		25085
E		

KRAAK
 Ontwerp- en Ingenieursbureau
 Kraak bv
 Westdam 1
 4651 BE Steenbergen
 T. 0167 - 56 05 09
 E. info@kraakbv.nl
 W. www.kraakbv.nl

PROJECT:	VERBOUW VAN DE BESTAANDE WONING GELEGEN AAN DE OOST-HAVENDIJK 8 TE STEENBERGEN	TEK. NR.:
OPDR.GEVER:	██████████	T01
	OOST-HAVENDIJK 8 4651 RS STEENBERGEN	