# uitbreiden bebouwing op reg. kering DWK01238

## thv Oost-Havendijk 8 Steenbergen

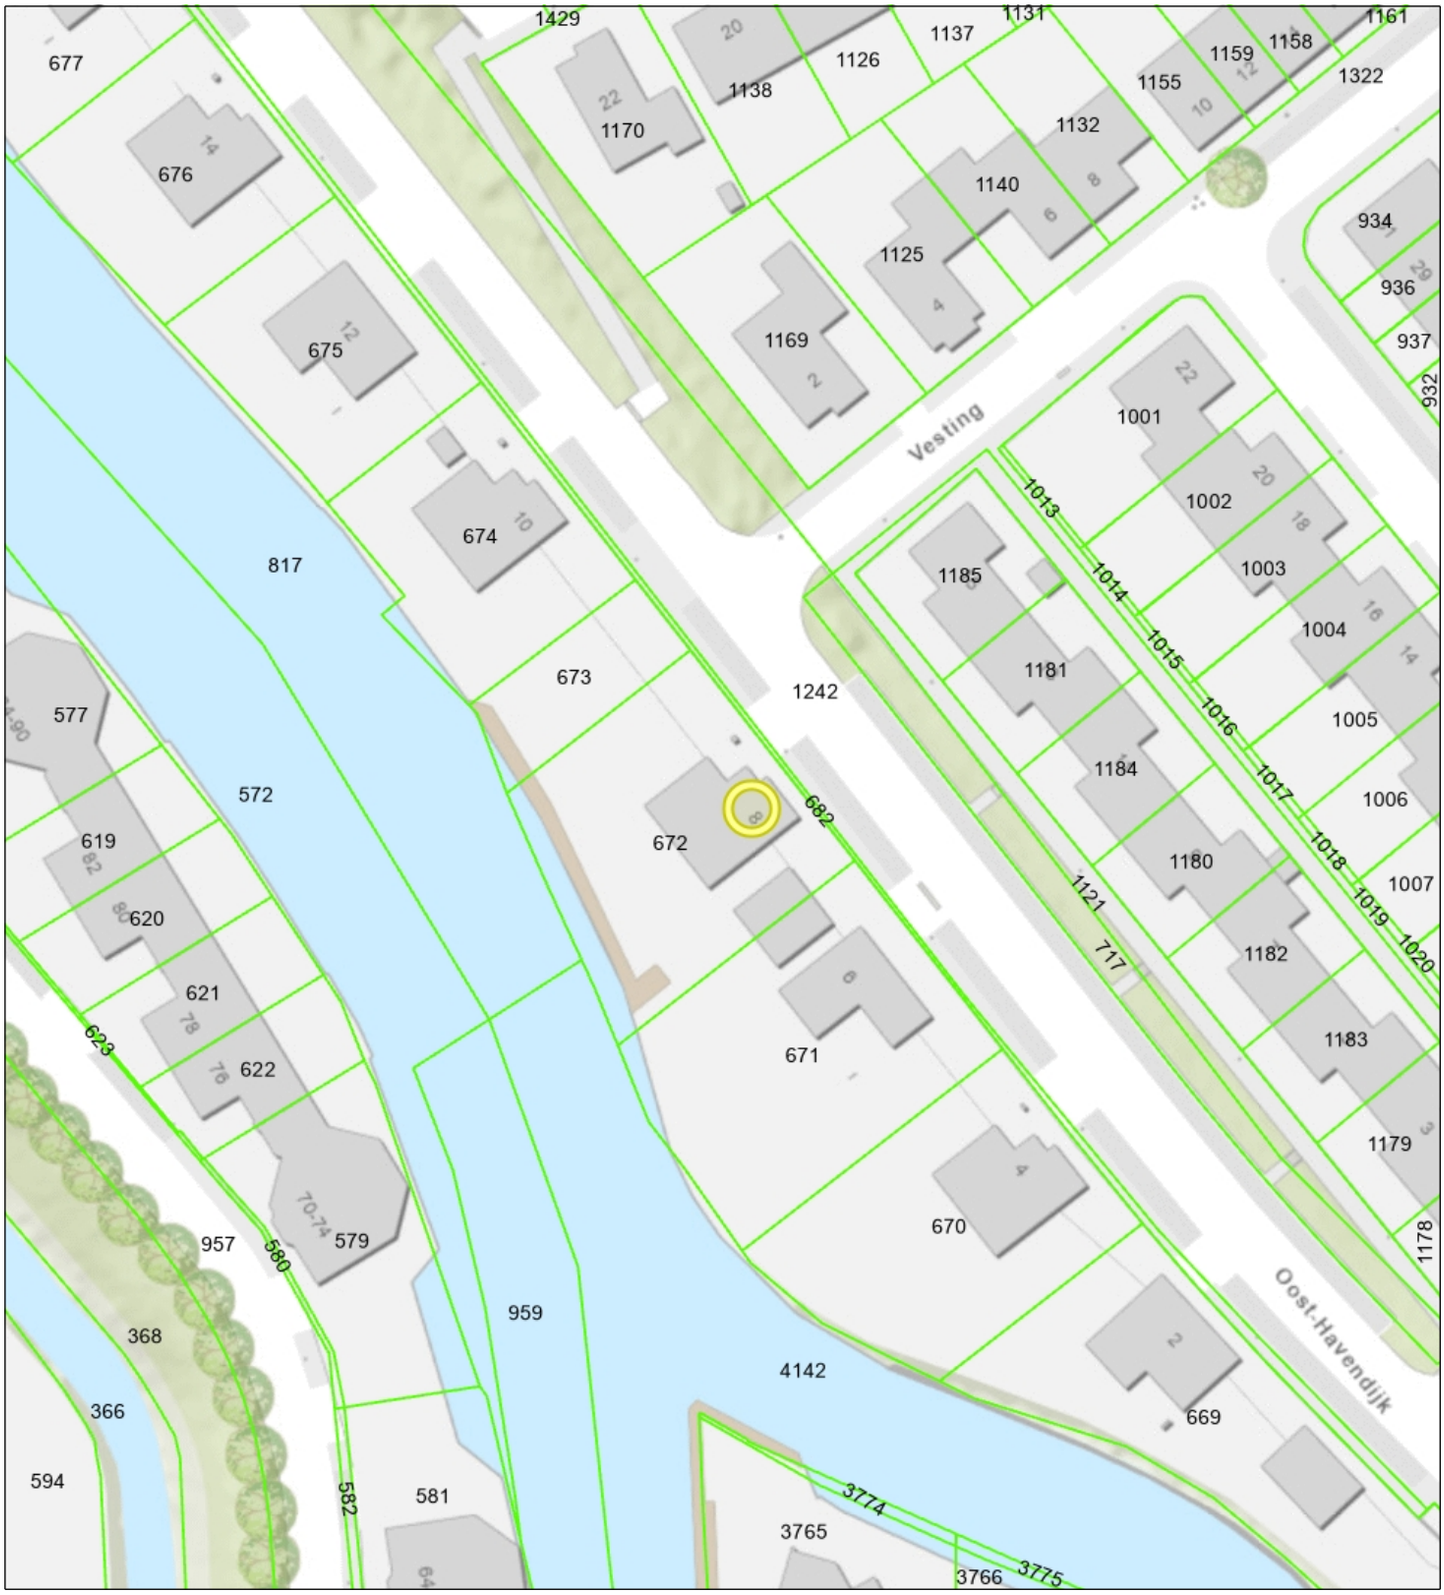


Percelen
Topo

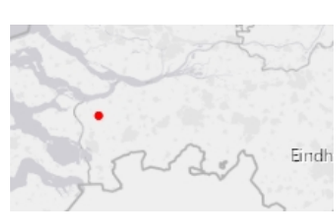


Waterschap Brabantse Delta

**Naam/Proces:**
06521024642-B

**Datum:** 29-05-2026
**Formaat:** A4
**Schaal:** 1:750