
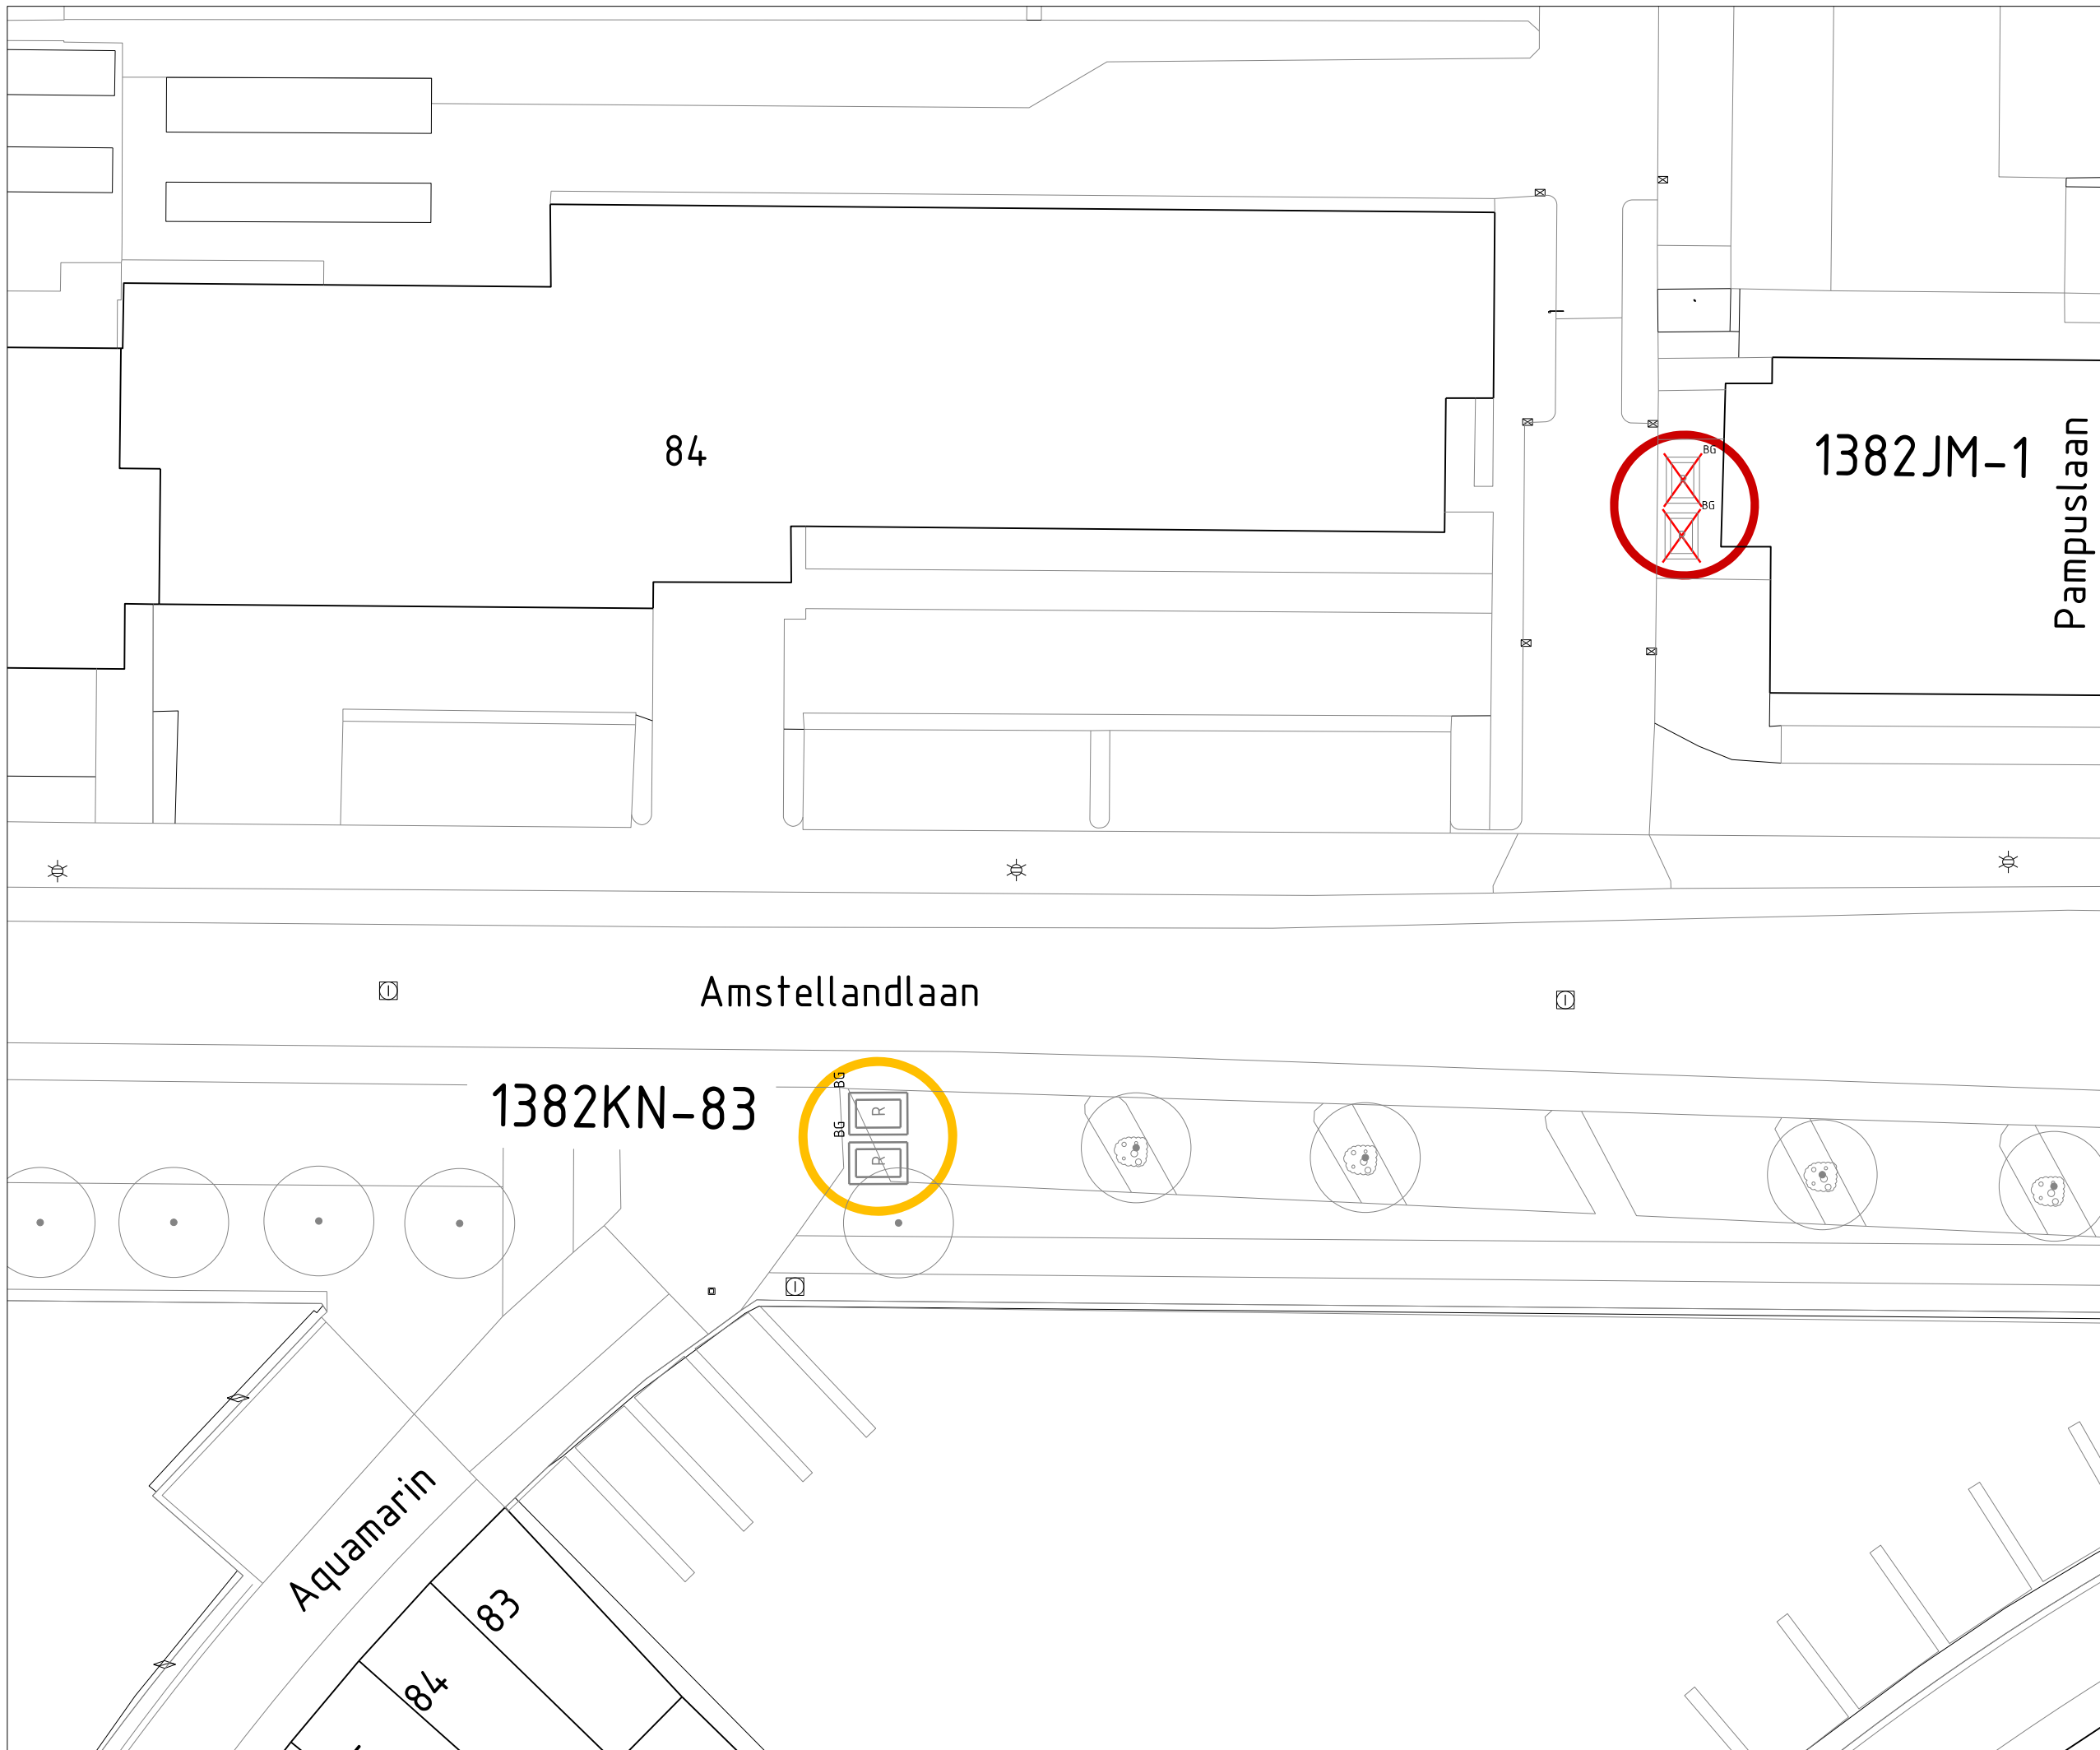


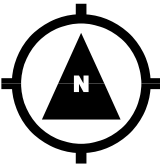

Legenda

Containerplek ongewijzigd

Gewijzigd zonder uitbreiding

Uitbreiding en evt. gewijzigd

Opheffen

Nieuwe containerplek

Nieuwe containerplek al geplaatst

1015TW-11

Nummer containerplek

Ondergrondse afvalcontainer voor restafval

Ondergrondse afvalcontainer voor papier en karton

Ondergrondse afvalcontainer voor glas

Ondergrondse afvalcontainer voor textiel

Bovengrondse afvalcontainer voor restafval

Verwijderen Bovengrondse afvalcontainer restafval

Bovengrondse afvalcontainer voor papier en karton

Bovengrondse afvalcontainer voor glas

Bovengrondse afvalcontainer voor textiel

Aanbiedplek grofafval

Aanbiedplek rolcontainers

Verzamelt Container GFE/T

GFE/T Cocon

Afval & Grondstoffen

Schipperweg 21
1015 CA Amsterdam
Telefoon: 14200

Opdrachtgever:

Gemeente Amsterdam

Project:

SC04 Hogewey Zuid

Onderdeel:

Locatiebesluit 1382KN-83, Aquamarin 83 Weesp

Status:	Fase	Behoort bij:	Schaal:
Voorlopig	Voorlopig Ontwerp		1:500
Opsteller:	Goedgekeurd en vrijgegeven:	Paraaf:	Datum:
CRW	Naam van Dingen		12-02-2026
Projectnummer:	Tekeningnummer:	Bladnummer:	Aantal bladen:
	260212	1	1
Auteursrechten voorbehouden	Documentnr:	Plotsdatum: 2/12/2026	

B631815168M | G:\overleg\1382\004\kn-83\Gemeente Amsterdam\1382\kn-83\overleg\2_2026\1382KN-83\004_Hogewey_Zuid.jpg