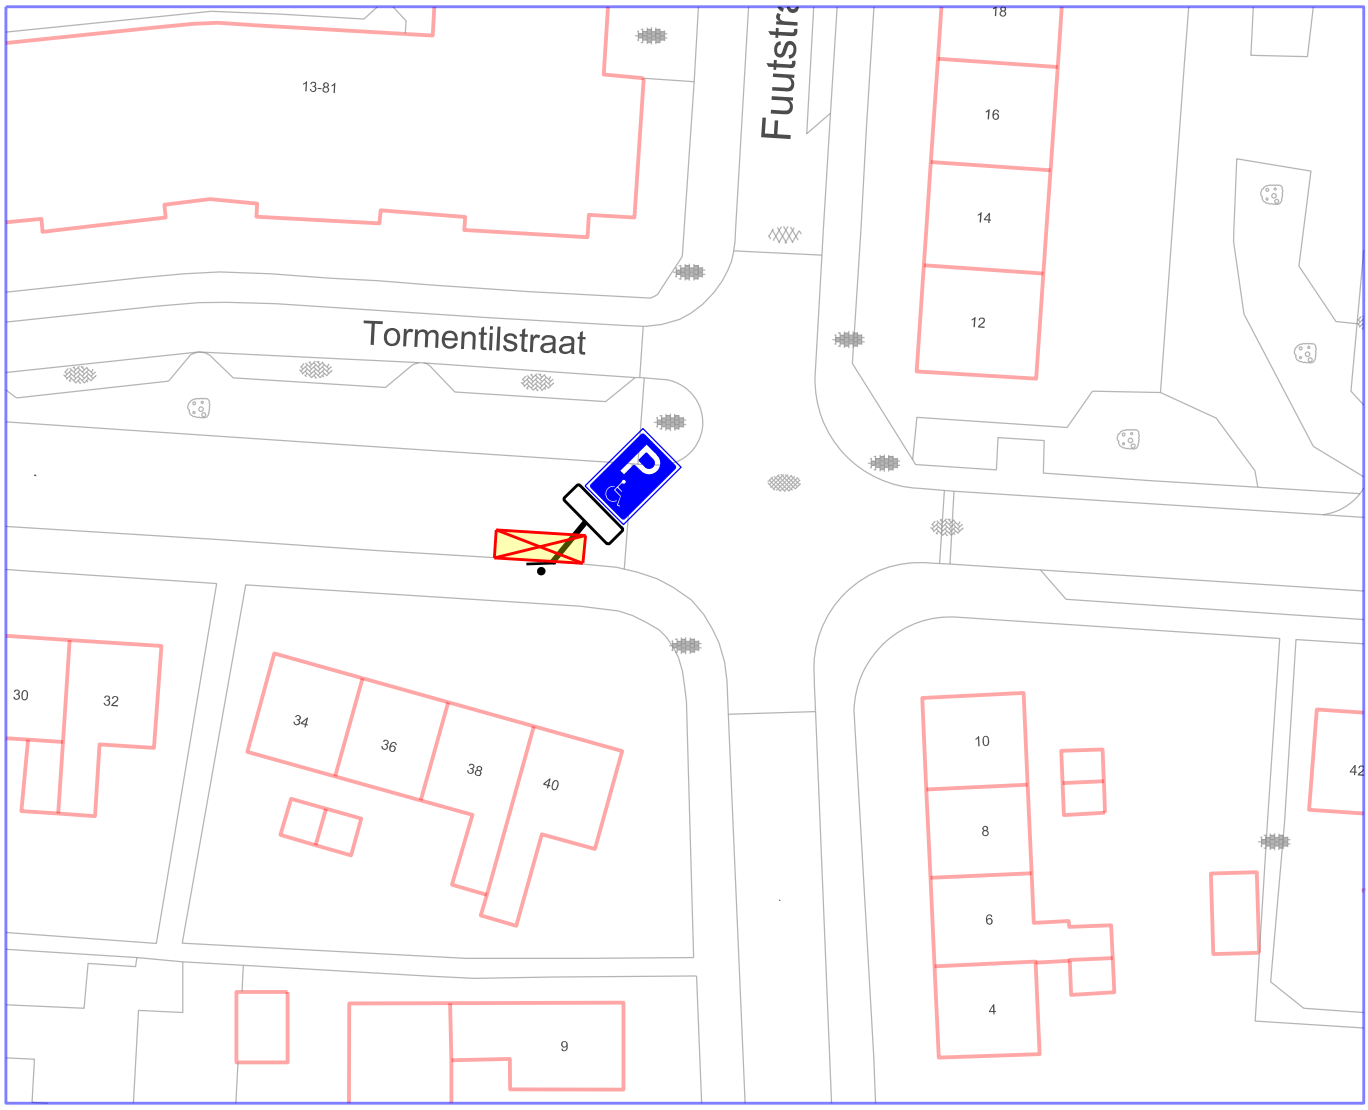

Situatie

TOELICHTING

Te reserveren invalide parkeervak.

Aan te brengen verkeerspaal met E6 bord;

P

Bord en onderbord

maten in meters

project: Gehandicapten parkeerplaats TORMENTILSTRAAT 40	gew. d.d.	par.	N Z
onderdeel: Situatietekening GPP	get: MF d.d. 16-04-2026 schaal: 1:500 formaat: A4		archief nr: wwg-ve blad nr: 250001

Gemeente Landsmeer
Afdeling: Fysiek, Beleid en Projecten
Raadhuisstraat 1 1121 XC LANDSMEER tel: 020 4877111 fax: 020 4826091