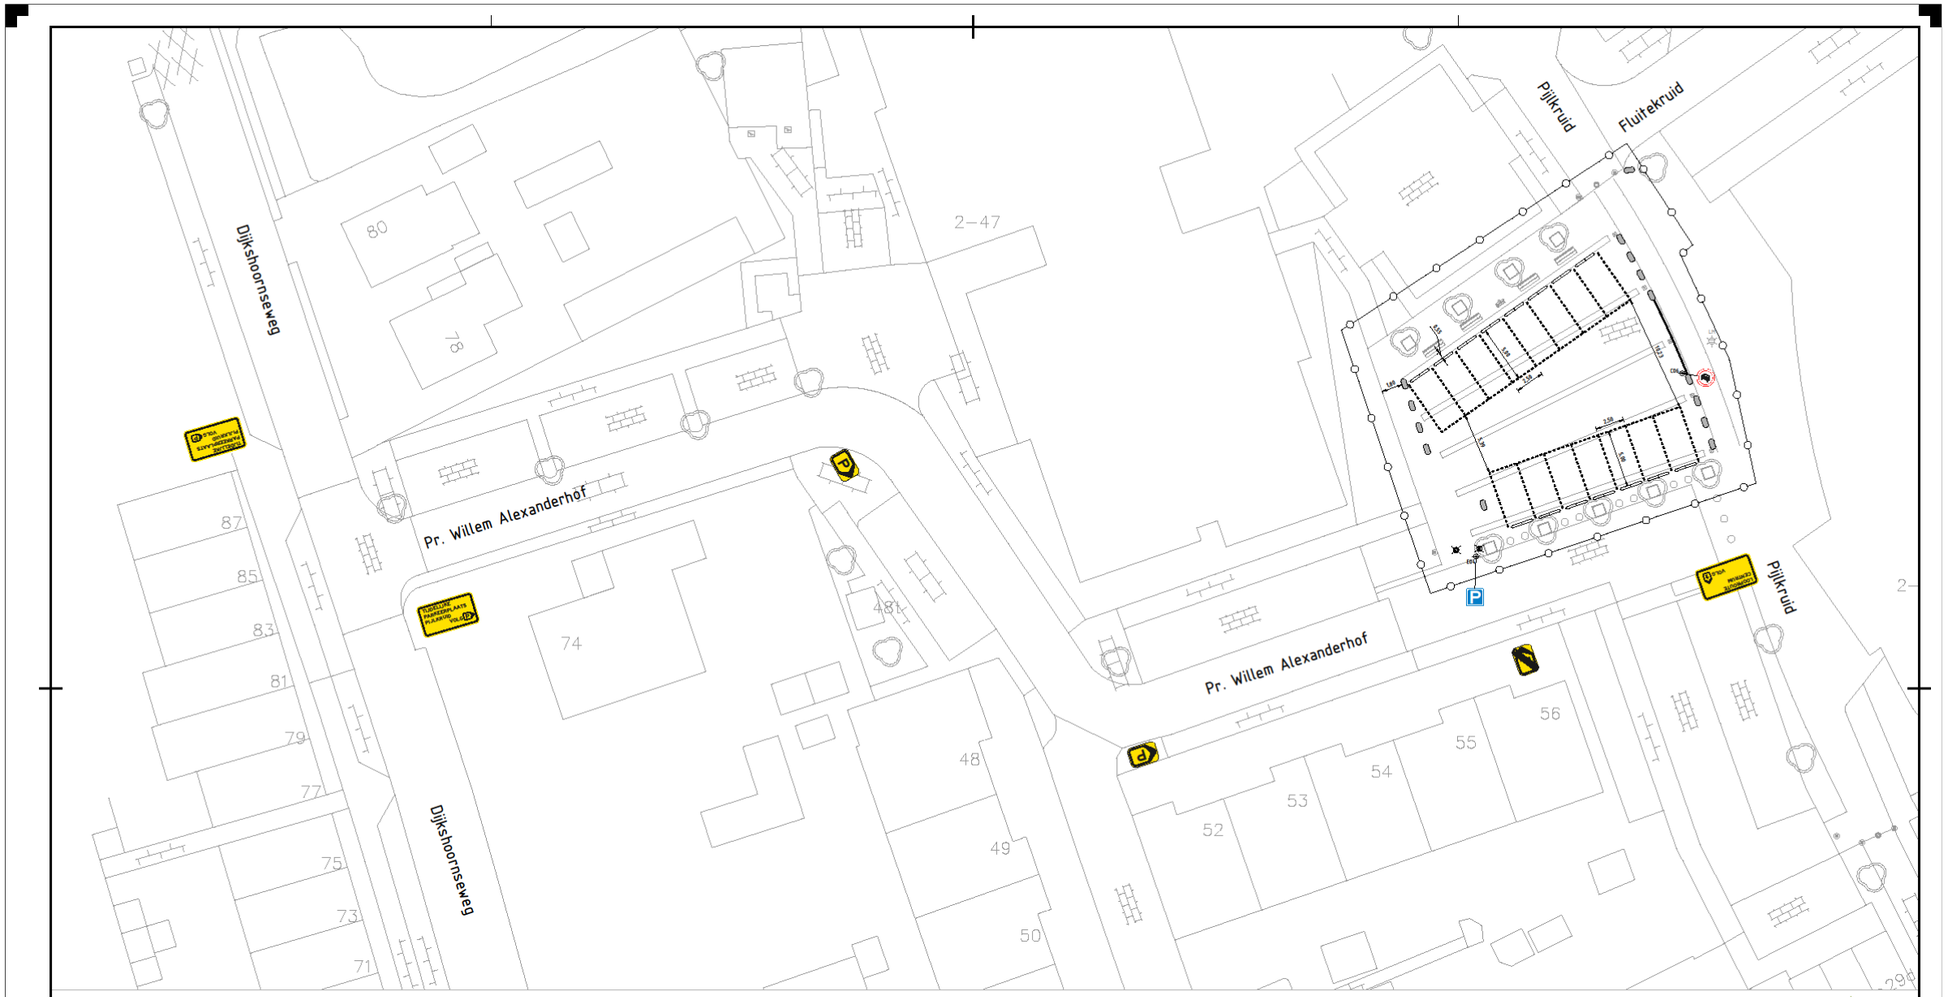

Legenda

Bovengrondse inrichting

- Werkgrens
- Aanbrengen parkeervakscheiding van wegenverf, markering 0,1 - 0,1
- Aanbrengen terreinafscheiding van wegenverf, doorgetrokken streep
- Verwijderen uitneembare paal
- Verwijderen vaste paal
- Aanbrengen Jumboblok
- Aanbrengen stootbanden

Bestaande situatie

- Contouren BGT
- Vaste paal
- Uitneembare paal
- Straatkolk
- Lichtmast
- Afvalbak
- Zitbank

Bebording

- Verkeersbord C06 'Gesloten voor motorvoertuigen op meer dan twee wielen'
- Verkeersbord E04 'Parkeergelegenheid'
- Routebord autoverkeer
- Routebord autoverkeer
- Routebord autoverkeer
- Routebord voetgangers

N

0 2 4 6 8m

BASISGEGEVENS/BRONNEN:
- BGT d.d. 13-03-2026
- Inventarisatie d.d. 03-03-2026

Maten in meters, tenzij anders vermeld
Pakhoekmaten in mm, tenzij anders vermeld
Pakhoeken in meters t.o.v. NAP, tenzij anders vermeld
Diameters in mm, tenzij anders vermeld

Aan de gegevens in de bestanden kunnen geen rechten worden ontleend.

Versie	Datum	Omschrijving	Tekenaar
001	27-05-2026	Definitief	R. Dorrestein
003	26-05-2026	Diverse aanpassingen na overleg met politie	R. Dorrestein
002	24-04-2026	Diverse aanpassingen	R. Dorrestein
001	12-03-2026	Eerste uitgave	R. Kassen

OPDRACHTGEVER
Gemeente Midden Delfland

PROJECT
Tijdelijk parkeerterrein Pijlkruid

OMSCHRIJVING
Tijdelijke situatie

FASE
Schetsontwerp

TEKENINGNUMMER
26-049-NS-01-SO

STATUS
Definitief

SCHAAL
1:200

FORMAAT
A1

PROJECTNUMMER
26-049

PROJECTLEIDER
R. Dorrestein

VIRIDAS
DUURZAME INGENIEURS

Alphen aan de Rijn
Bedrijvenweg 24
2404 LE Alphen aan den Rijn

info@viridas.nl
www.viridas.nl