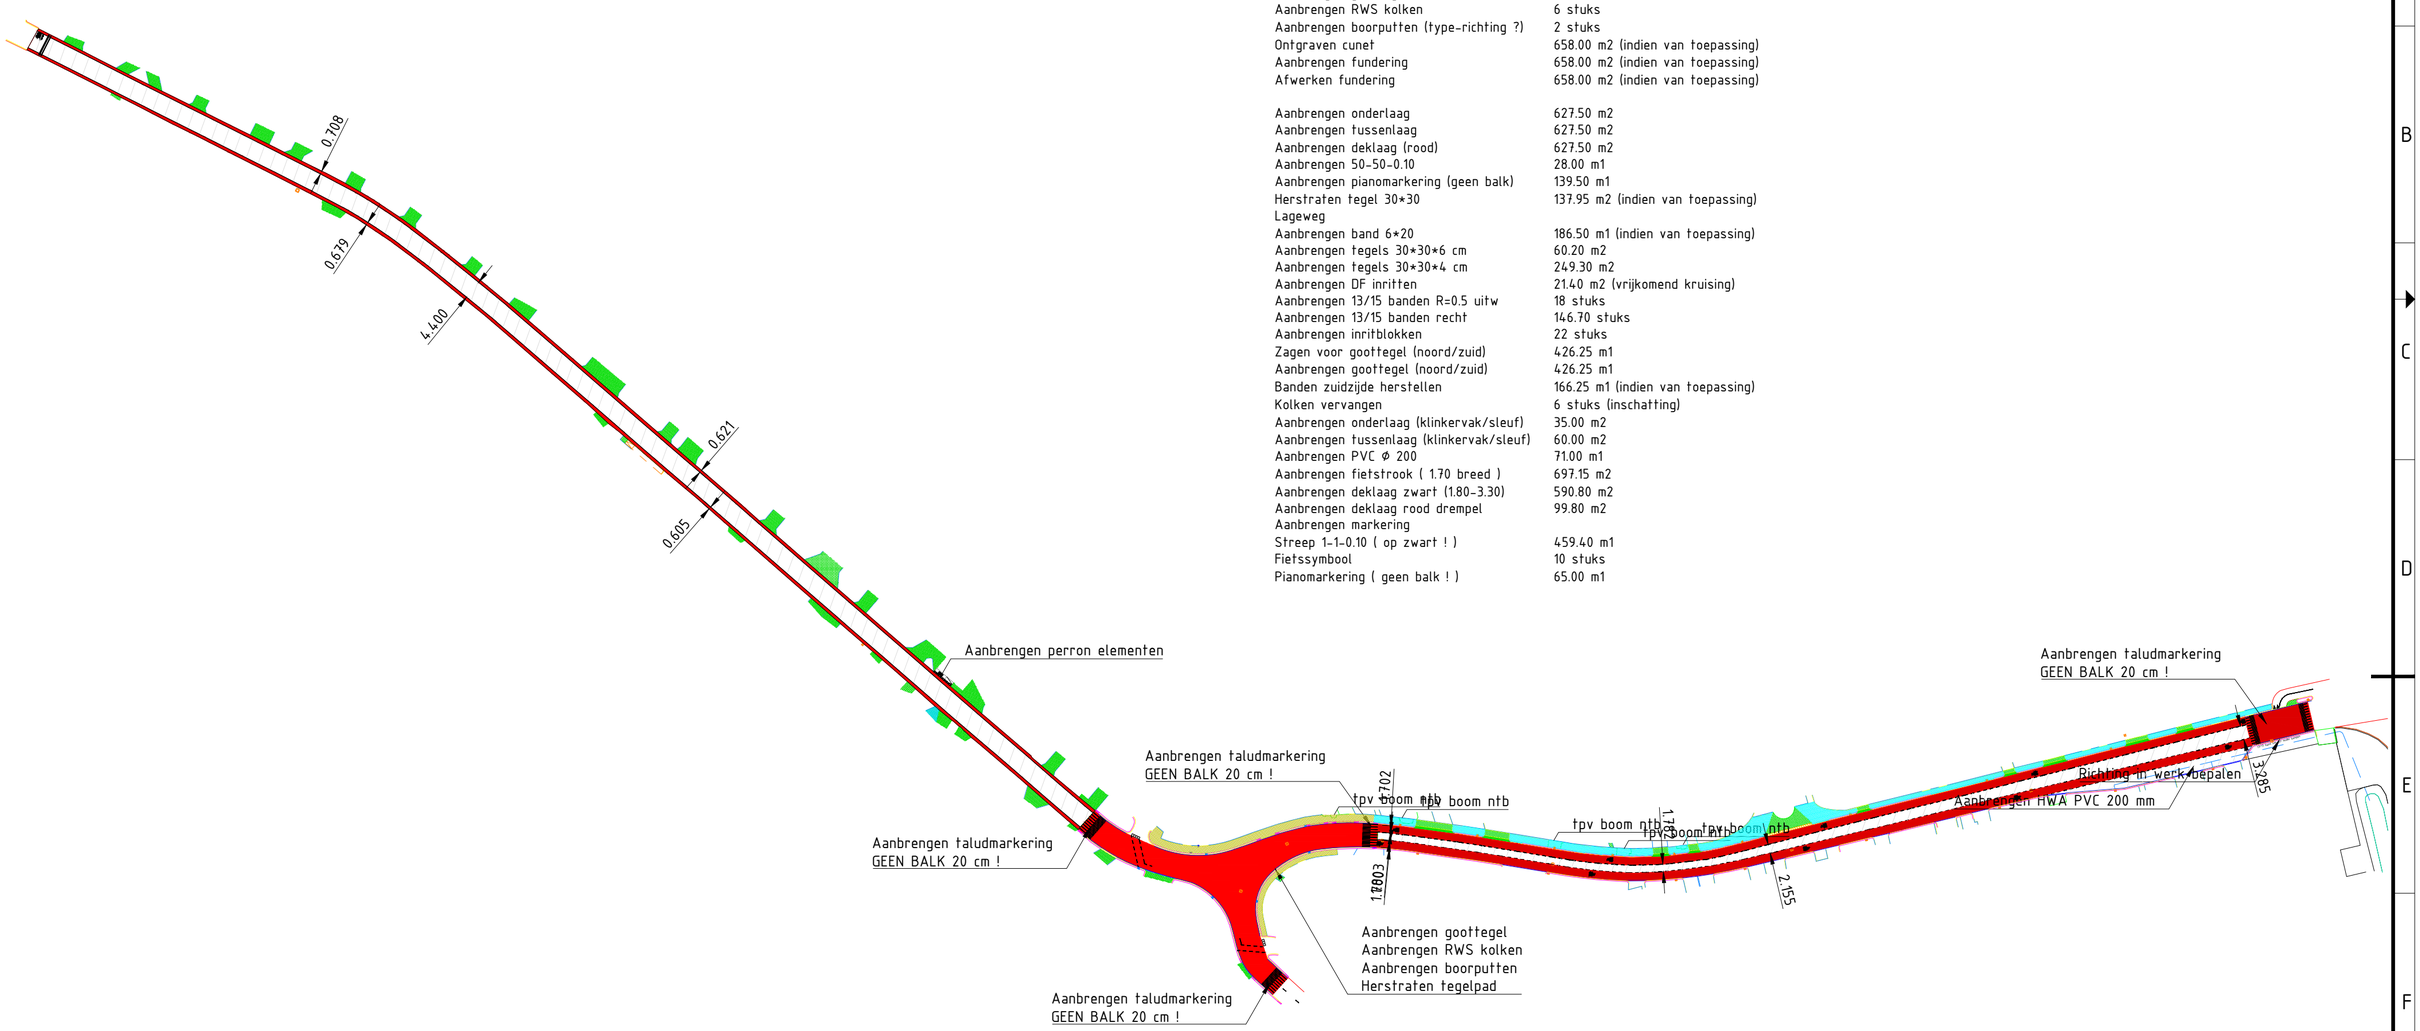

Hoofdweg

Aanbrengen busperron	1 stuks (Door OG ter beschikking)
Aanbrengen onderlaag (klinkervak)	5.60 m2
Frezen las tussenlaag	3.00 m2
Aanbrengen tussenlaag	8.60 m2
Aanbrengen suggestie strook	388.40 m2 (breed minimaal 60 cm)
Aanbrengen asfalt zwart breed 4.40 m1	1338.40 m2

Kruising

Aanbrengen goottegel	184.85 m1
Aanbrengen RWS kolken	6 stuks
Aanbrengen boorputten (type-richting ?)	2 stuks
Ontgraven cunet	658.00 m2 (indien van toepassing)
Aanbrengen fundering	658.00 m2 (indien van toepassing)
Afwerken fundering	658.00 m2 (indien van toepassing)
Aanbrengen onderlaag	627.50 m2
Aanbrengen tussenlaag	627.50 m2
Aanbrengen deklaag (rood)	627.50 m2
Aanbrengen 50-50-0.10	28.00 m1
Aanbrengen pianomarkering (geen balk)	139.50 m1
Herstraten tegel 30*30	137.95 m2 (indien van toepassing)

Lageweg

Aanbrengen band 6*20	186.50 m1 (indien van toepassing)
Aanbrengen tegels 30*30*6 cm	60.20 m2
Aanbrengen tegels 30*30*4 cm	249.30 m2
Aanbrengen DF inritten	21.40 m2 (vrijkomend kruising)
Aanbrengen 13/15 banden R=0.5 uitw	18 stuks
Aanbrengen 13/15 banden recht	146.70 stuks
Aanbrengen inritblokken	22 stuks
Zagen voor goottegel (noord/zuid)	426.25 m1
Aanbrengen goottegel (noord/zuid)	426.25 m1
Banden zuidzijde herstellen	166.25 m1 (indien van toepassing)
Kolken vervangen	6 stuks (inschatting)
Aanbrengen onderlaag (klinkervak/sleuf)	35.00 m2
Aanbrengen tussenlaag (klinkervak/sleuf)	60.00 m2
Aanbrengen PVC Ø 200	71.00 m1
Aanbrengen fietstrook (1.70 breed)	697.15 m2
Aanbrengen deklaag zwart (1.80-3.30)	590.80 m2
Aanbrengen deklaag rood drempel	99.80 m2

Aanbrengen markering

Streep 1-1-0.10 (op zwart !)	459.40 m1
Fietssymbool	10 stuks
Pianomarkering (geen balk !)	65.00 m1

wijz.	Omschrijving	GET.	D.D.	CONT.	D.D.
A					

Maten in mm tenzij anders staat aangegeven. Hoogtematen in m t.o.v. nap.

project:
Onderhoud Westerwolde

titel:
Totaal overzicht Lageweg Hoofdweg

KWS
Vestiging Zwolle-Leek
Blankenstein 148, 7943 PE, Meppel
Tel +31(0)594 587010
leek@kws.nl
een VolkerWessels onderneming

projectnummer: 124035-2026
schaal: 1:1000
getekend: P van Oenen
formaat: A2
datum: 23-02-2026
fase: Totaal
tekeningnummer:
blad:
file:

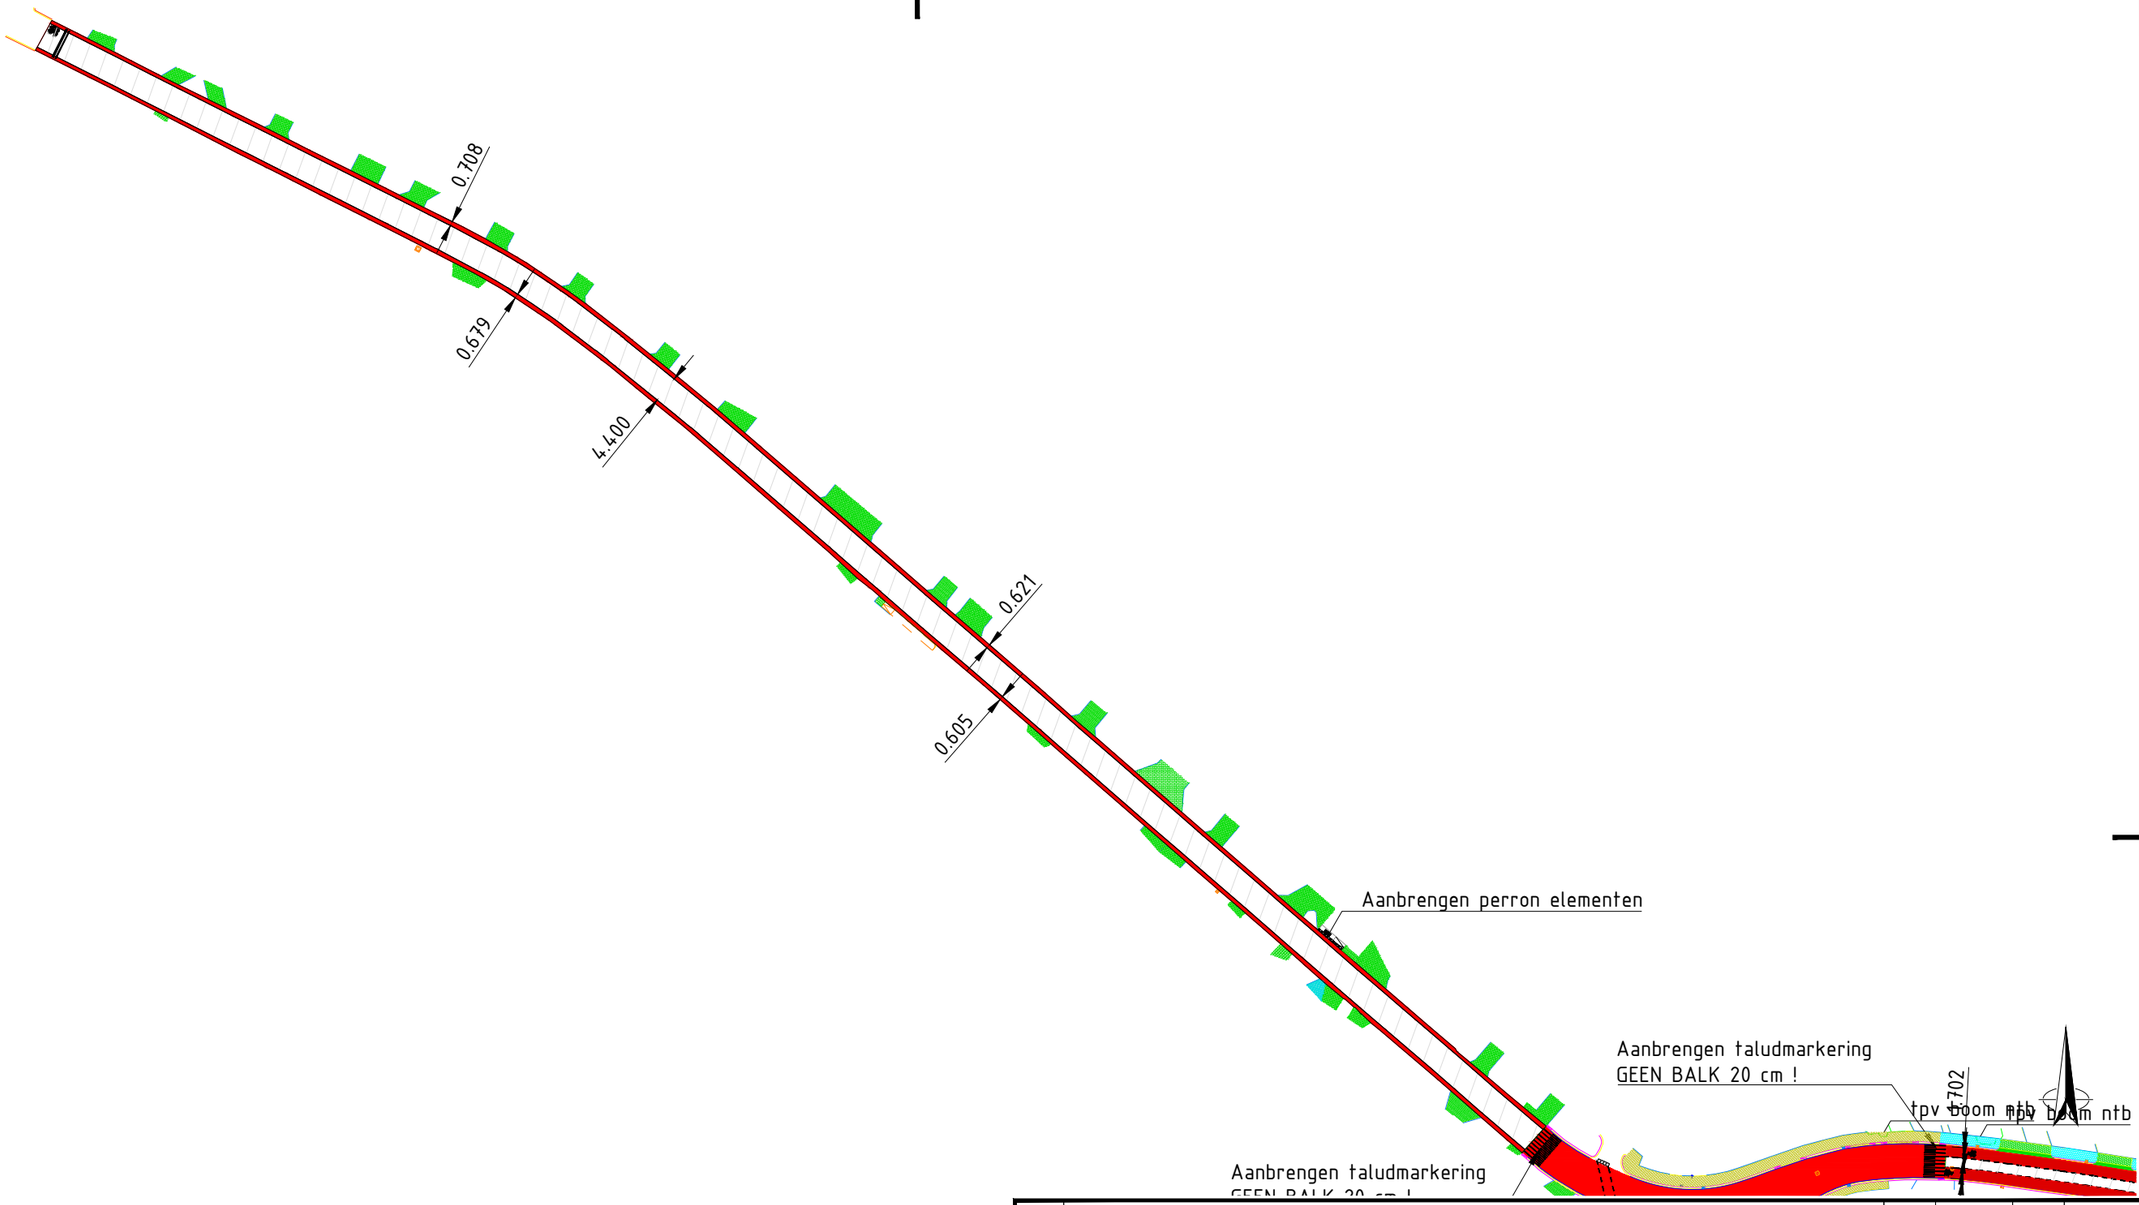

wijz.	Wijz.	Omschrijving	GET.	D.D.	CONT.	D.D.
A						

Maten in mm tenzij anders staat aangegeven. Hoogtematen in m t.o.v. nap.

project:
Onderhoud Westerwolde

titel:
Lageweg Wedde
Hoofdweg

KWS
Vestiging Zwolle-Leek
Blankenstein 148, 7943 PE, Meppel
Tel +31(0)594 587010
leek@kws.nl
een VolkerWessels onderneming

projectnummer: 124035-2026
schaal: 1:1000
getekend: P van Oenen
formaat: A3
datum: 23-02-2026
fase: Ontwerp
tekeningnummer:
blad:

file:

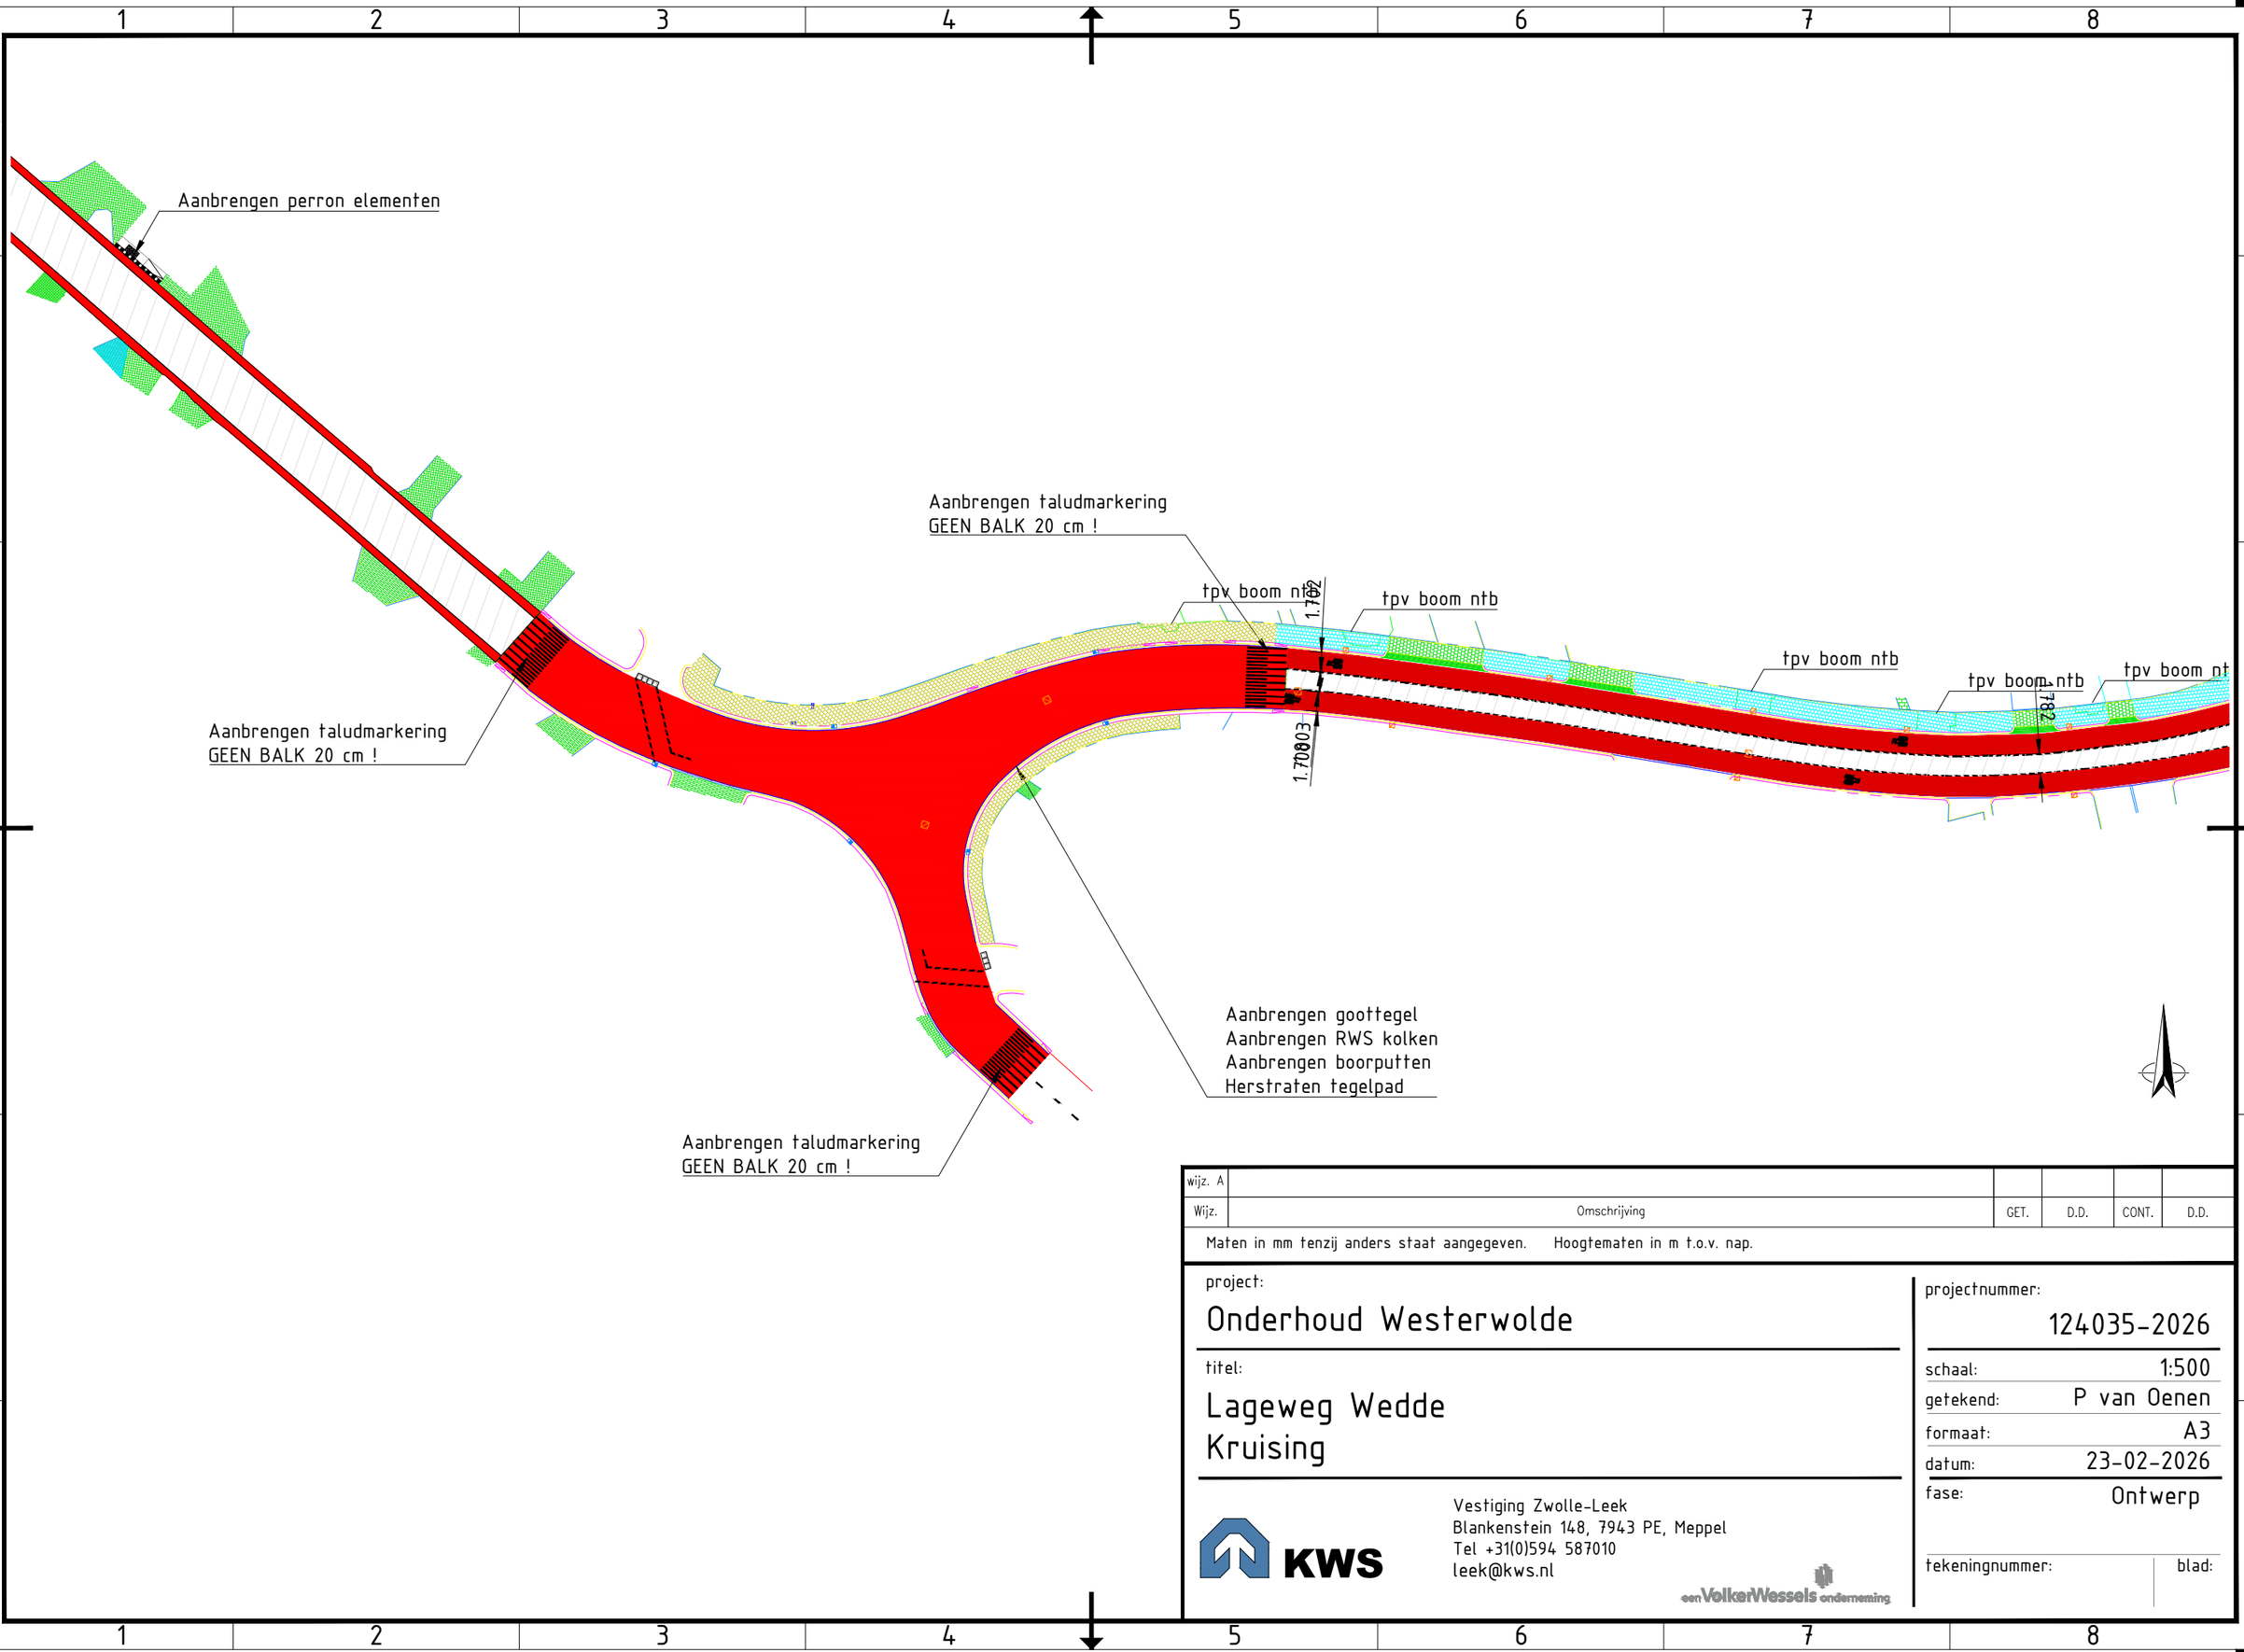

wijz. A					
Wijz.	Omschrijving	GET.	D.D.	CONT.	D.D.

Maten in mm tenzij anders staat aangegeven. Hoogtematen in m t.o.v. nap.

project:
Onderhoud Westerwolde

titel:
Lageweg Wedde
Kruising

KWS
Vestiging Zwolle-Leek
Blankenstein 148, 7943 PE, Meppel
Tel +31(0)594 587010
leek@kws.nl
een VolkerWessels onderneming

projectnummer: 124035-2026
schaal: 1:500
getekend: P van Oenen
formaat: A3
datum: 23-02-2026
fase: Ontwerp
tekeningnummer:
blad:
file:

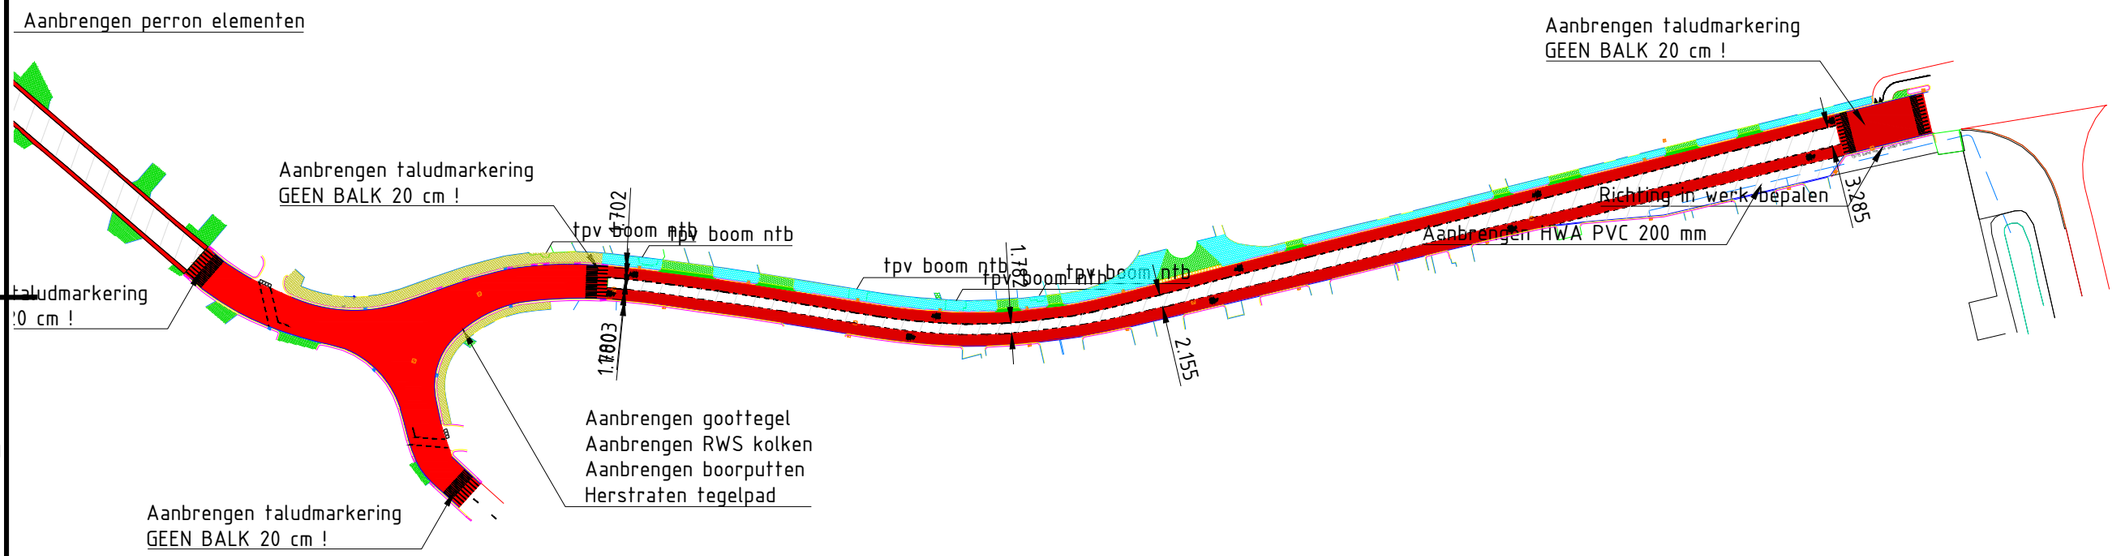

wijz.	A					
Wijz.	Omschrijving	GET.	D.D.	CONT.	D.D.

Maten in mm tenzij anders staat aangegeven. Hoogtematen in m t.o.v. nap.

project:
Onderhoud Westerwolde

titel:
Lageweg Wedde
Lageweg

KWS
Vestiging Zwolle-Leek
Blankenstein 148, 7943 PE, Meppel
Tel +31(0)594 587010
leek@kws.nl
een VolkerWessels onderneming

projectnummer: 124035-2026
schaal: 1:1000
getekend: P van Oenen
formaat: A3
datum: 23-02-2026
fase: Ontwerp
tekeningnummer:
blad:
file:



wijz.	Omschrijving	GET.	D.D.	CONT.	D.D.
A					

Maten in mm tenzij anders staat aangegeven. Hoogtematen in m t.o.v. nap.

project:
Onderhoud Westerwolde

titel:
Totaal overzicht

projectnummer: 124035-2026
schaal: 1:2000
getekend: P van Oenen
formaat: A2
datum: 24-02-2026
fase: Maps
tekeningnummer:
blad:

KWS
Vestiging Zwolle-Leek
Blankenstein 148, 7943 PE, Meppel
Tel +31(0)594 587010
leek@kws.nl
een VolkerWessels onderneming