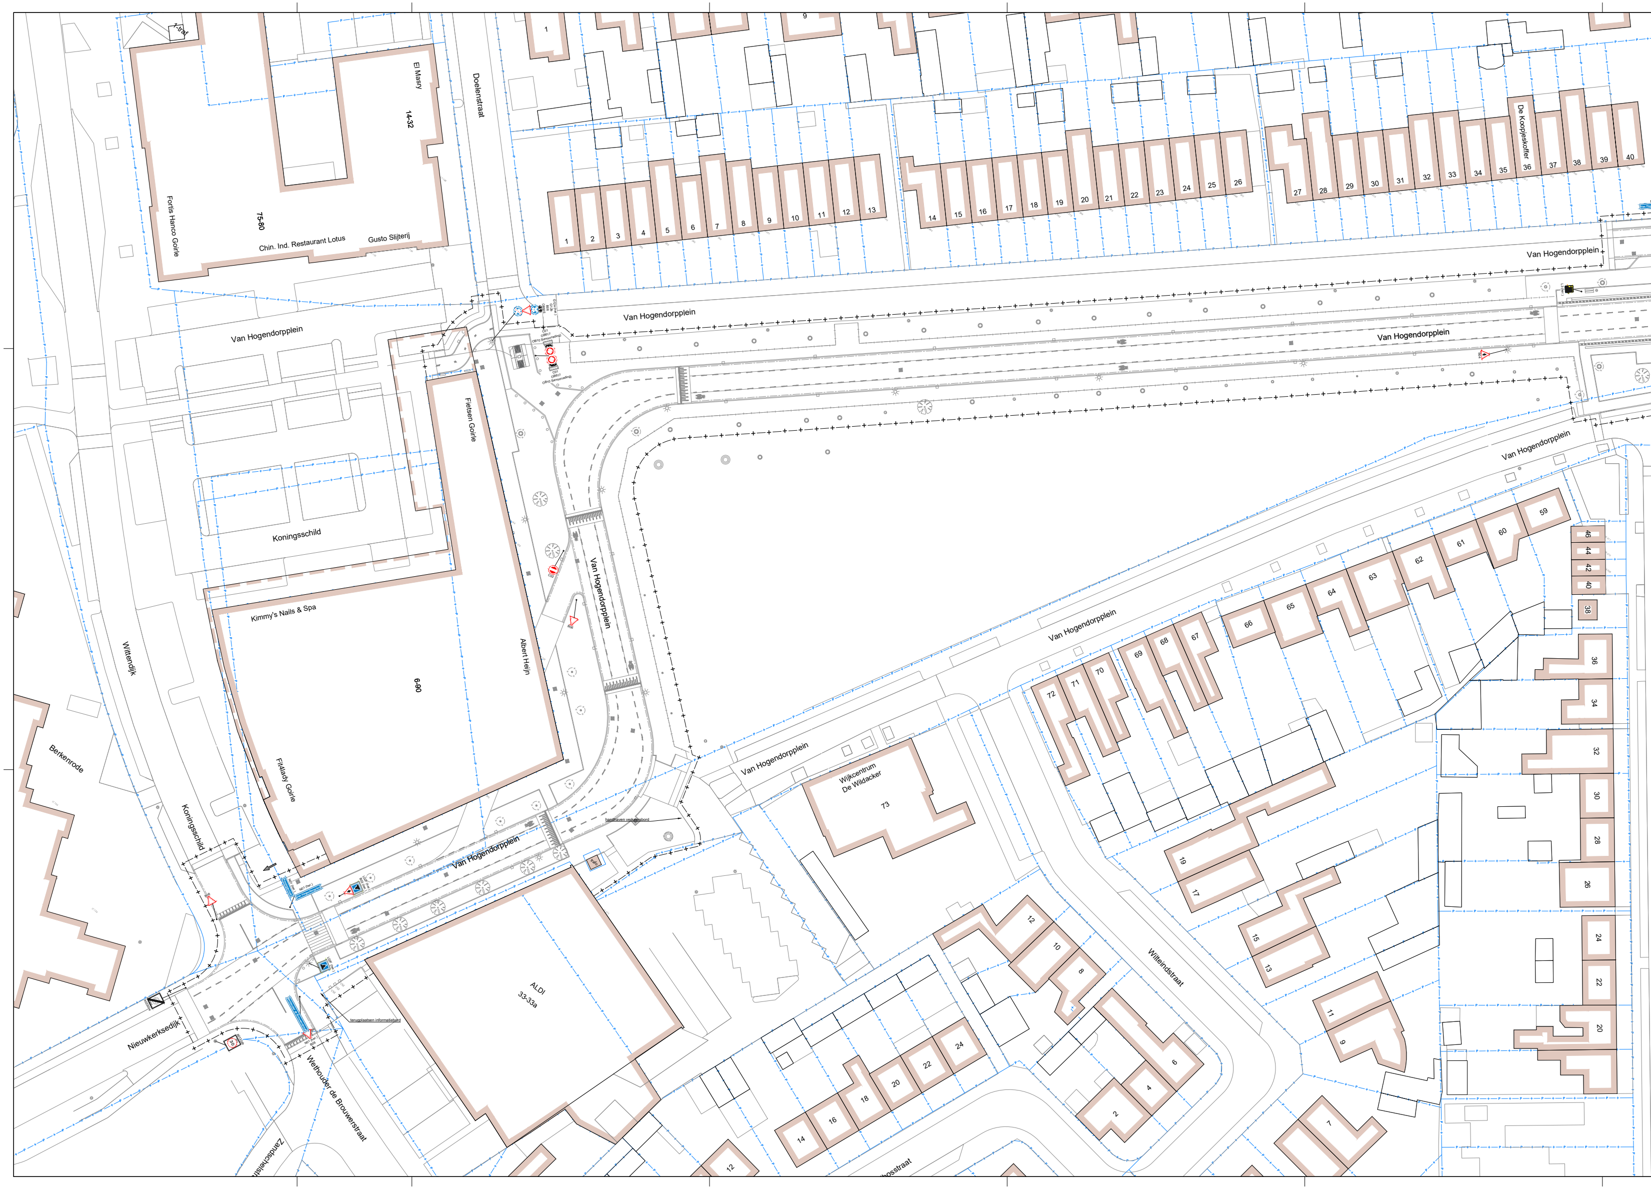
Doelenstraat
El Masry
14-32
75-80
Fortis Hanco Goirle
Chin. Ind. Restaurant Lotus
Gusto Slijterij
Van Hogendorpplein
Van Hogendorpplein
Van Hogendorpplein
Van Hogendorpplein
Van Hogendorpplein
Van Hogendorpplein
Van Hogendorpplein
Van Hogendorpplein
De Koopjeskoffer
Koningsschild
Fietsen Goirle
Kimmy's Nails & Spa
Albert Heijn
6-90
Fit4lady Goirle
Wittendijk
Berkenrode
Koningsschild
Nieuwkerksedijk
Wethouder de Brouwerstraat
ALDI
33-33a
Wijkcentrum
De Wildacker
73
Willeindstraat
Zandstraat

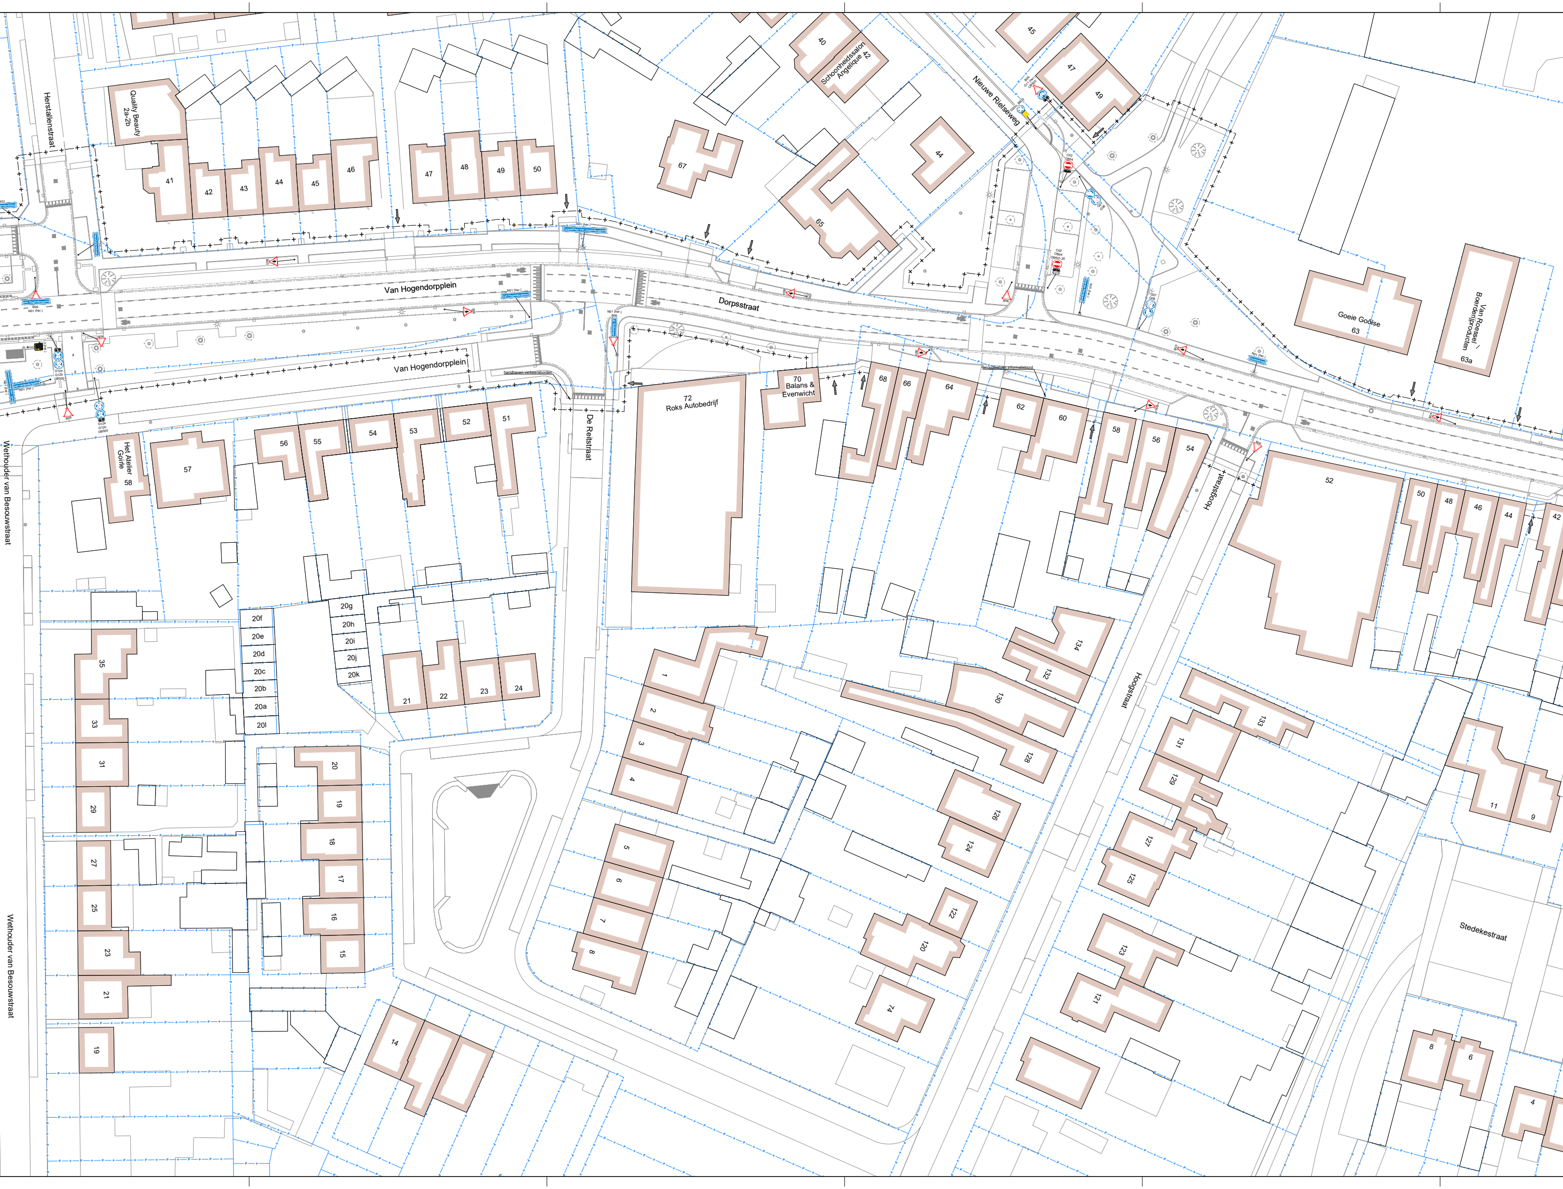
Herstallenstraat
Quality Beauty
2a-2b
Van Hogendorpplein
Van Hogendorpplein
Dorpsstraat
Nieuwe Rielseweg
Schoonheidssalon Angelique 42
De Reitstraat
72
Roks Autobedrijf
70
Balans &
Evenwicht
Goeie Goirlse
63
Van Roessel /
Boerderijproducten
63a
Hoogstraat
Hoogstraat
Het Atelier
Goirle
58
Wethouder van Besouwstraat
Wethouder van Besouwstraat
Stedekestraat
handhaven verkeersborden
terugplaatsen informatiebord
G12a
G12b
OB505
B06

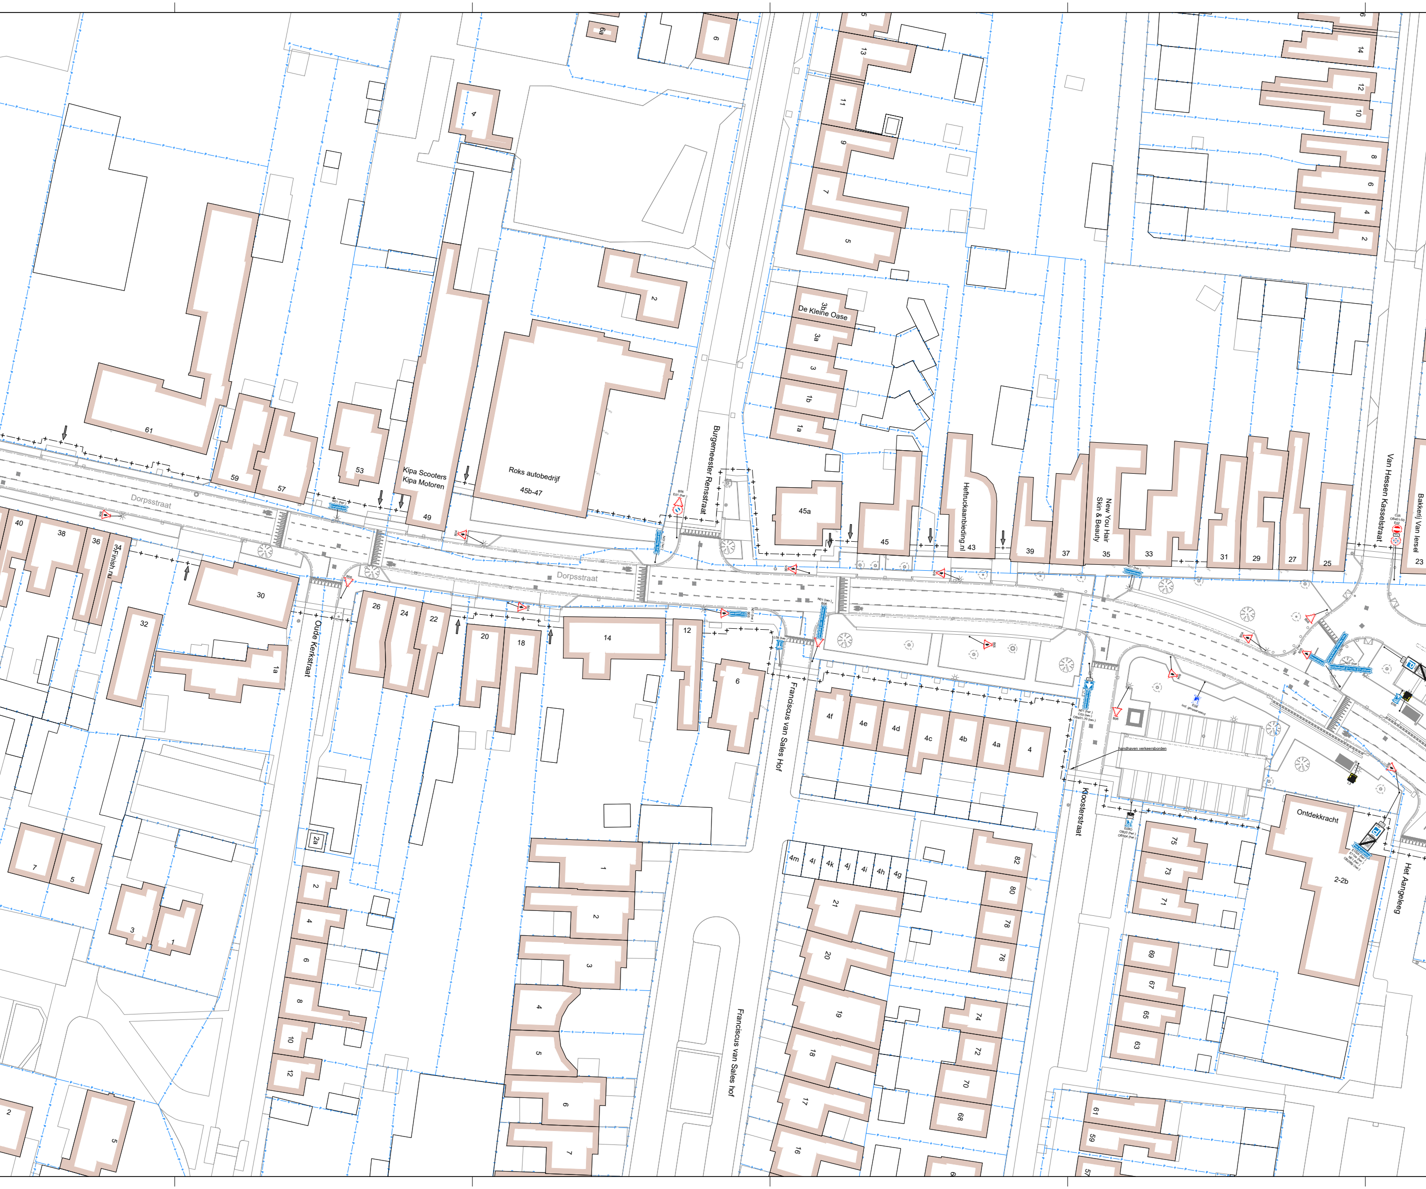
Dorpsstraat
Dorpsstraat
Burgemeester Rensstraat
Oude Kerkstraat
Francicus van Sales Hof
Francicus van Sales hof
Kloosterstraat
Van Hessen Kasselstraat
Het Aangeleeg
Bakkerij Van Iersel
De Kleine Oase
Kipa Scooters
Kipa Motoren
Roks autobedrijf
45b-47
Heftruckaanbieding.nl
New You Hair Skin & Beauty
Finish.nu
Ontdekkracht
2-2b
handhaven verkeersborden
61
59
57
53
49
45a
45
43
39
37
35
33
31
29
27
25
23
40
38
36
34
30
32
1a
26
24
22
20
18
14
12
6
4f
4e
4d
4c
4b
4a
4
3b
3a
3
1b
1a
2
4
6a
6
13
11
9
7
5
14
12
10
8
6
4
2
75
73
71
69
67
65
63
82
80
78
76
74
72
70
68
61
59
57
4m
4l
4k
4j
4i
4h
4g
21
20
19
18
17
16
1
2
3
4
5
6
7
2a
2
4
6
8
10
12
7
5
3
1
2
5

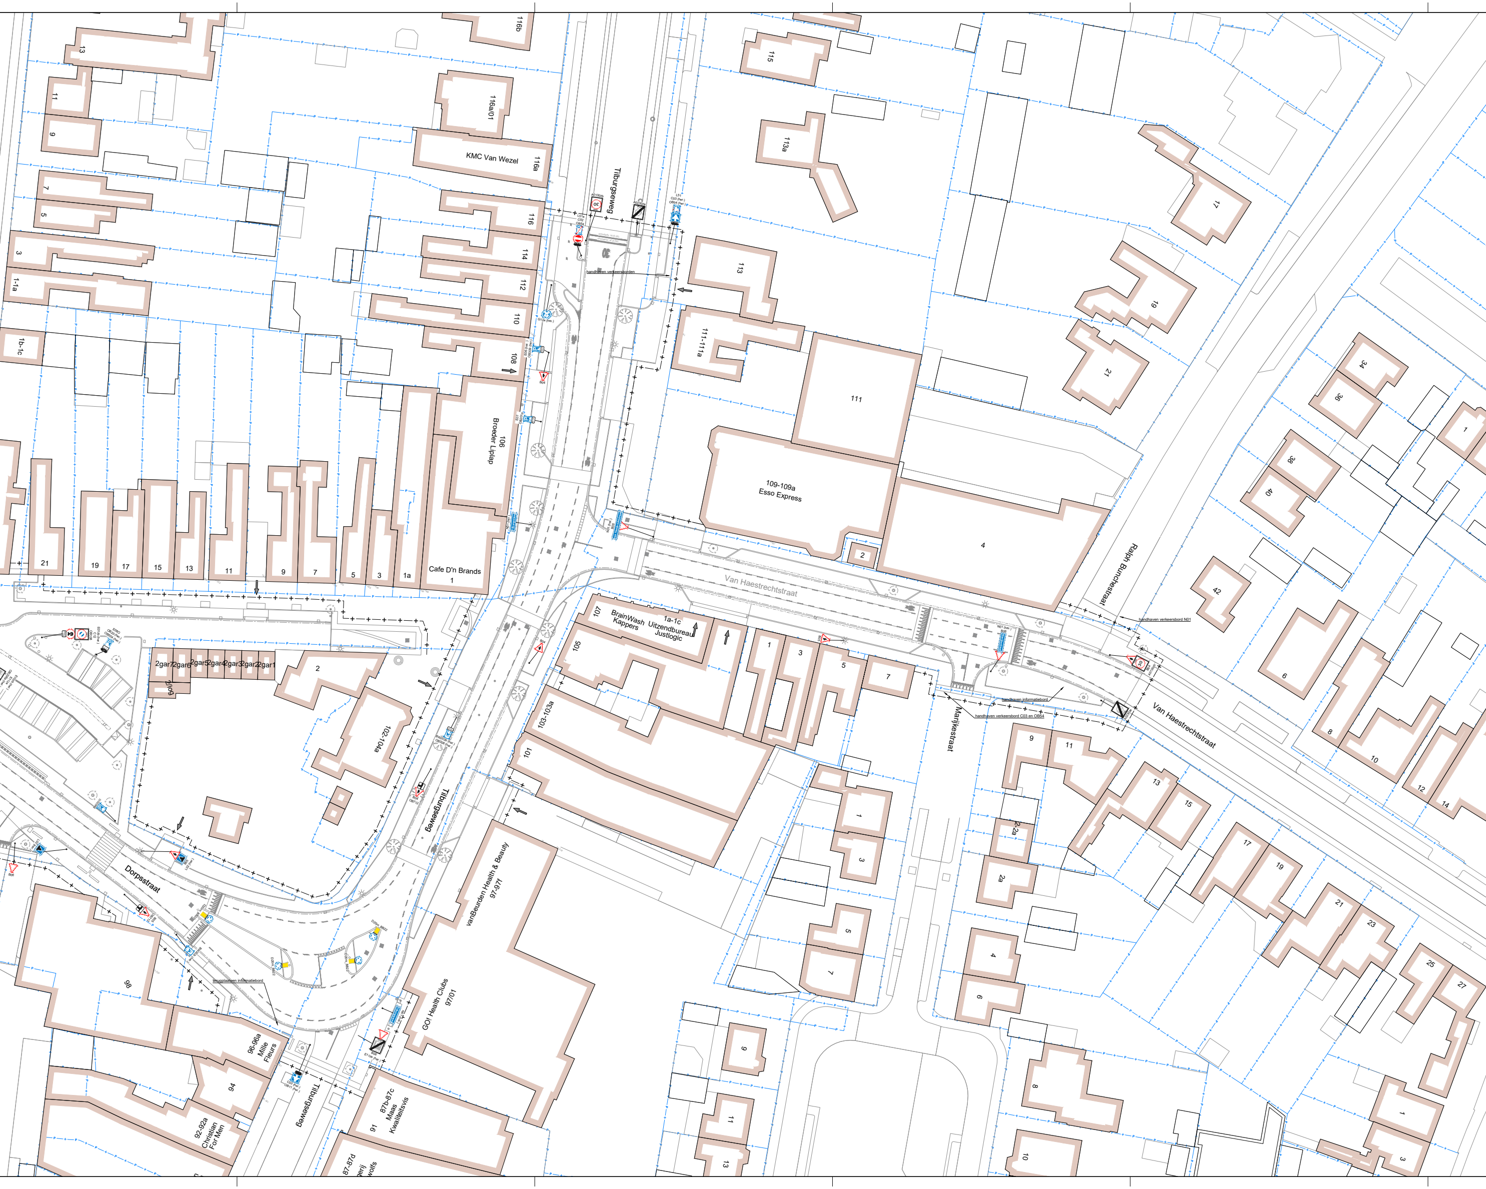
Tilburgseweg
Van Haestrechtstraat
Dorpsstraat
Ralph Bunchestraat
Marijkestraat
KMC Van Wezel
116a
116a/01
116b
116
114
112
110
108
106
Broeder Liplap
Cafe D'n Brands
1
1a
3
5
7
9
11
13
15
17
19
21
1b-1c
1-1a
115
113a
113
111-111a
111
109-109a
Esso Express
2
4
17
19
21
34
36
38
40
42
6
8
10
12
14
107
BrainWash Kappers
1a-1c Uitzendbureau Justlogic
105
103-103a
101
102-104a
2gar7
2gar6
2gar5
2gar4
2gar3
2gar2
2gar1
vanBeurden Health & Beauty
97-97f
GO! Health Clubs
97/01
98
96-96a
Mille Fleurs
94
92-92a
Christian For Men
91
87b-87c
Maas Kwaliteitsvis
87-87d
2-2a
2a
25
27
23
handhaven verkeersborden
handhaven verkeersbord N01
handhaven informatiebord
handhaven verkeersbord C03 en OB54
terugplaatsen informatiebord

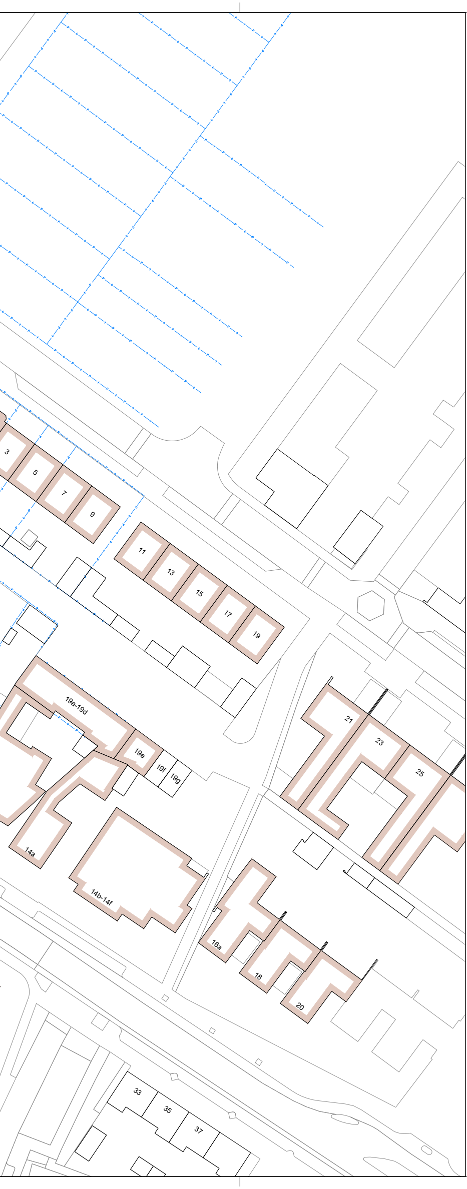
3
5
7
9
11
13
15
17
19
19a-19d
19e
19f
19g
21
23
25
14a
14b-14f
16a
18
20
33
35
37

Vestiging Vught
De Ring 12
5261 LM Vught
073-220 0055
ra-plus.nl

Opdrachtgever:	Gemeente Goirle	N
Project: Onderdeel:	Reconstructie Dorpsstraat Bebordingstekening Overzichtstekening	

Revisie: B	Schaal: 1:250	Projectnr.: 24521.1	Tekeningnr.: 24521.1 F.21 BTbebording 01
d.d. 22-04-2026	Formaat: A0+	Blad 1 van 1	
Getekend: M.Po	Gec.: N.Da	Dir.: P:\24521.1 Gem. Goirle - Reconstructie Dorpsstraat\F. Bestekfase\21. Tekeningen	