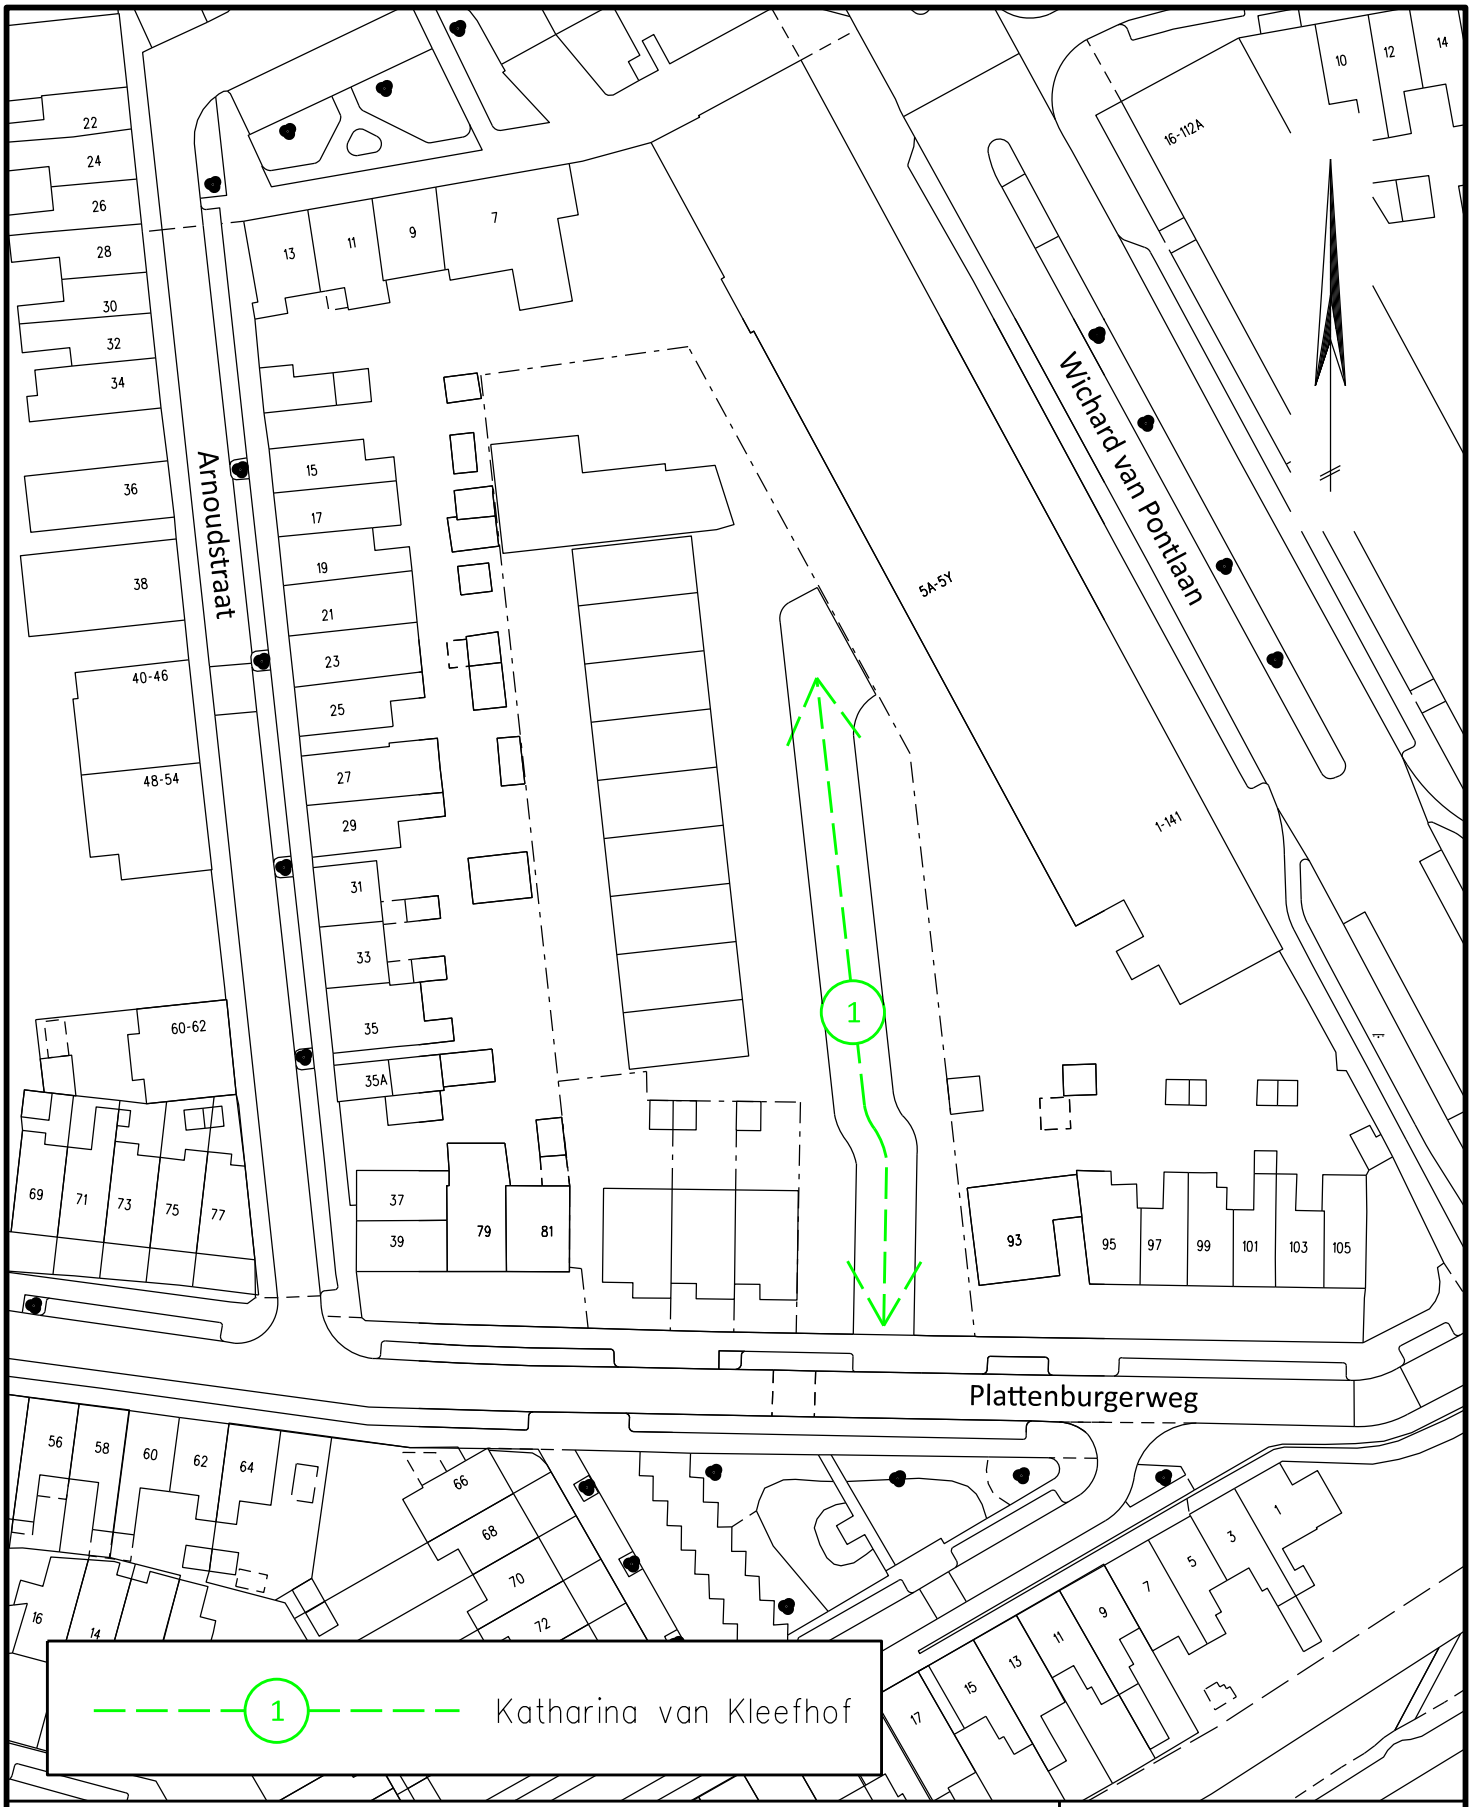

Straatnaamtekening: Katharina van Kleefhof

Aan deze tekening kunnen geen rechten worden ontleend m.b.t. maatvoering

tekeningnummer
2026-NOR-001

Datum:	06-05-2026	Gewijzigd	Datum
Schaal:	1:750		
Formaat:	A4		
Getekend:	DGe		
Gecontroleerd:	DOV		

Basisregistraties

Bezoekadres:
Eusebiusbuitensingel 53
6825 HZ Arnhem
Postbus 2142
6802 CC Arnhem

de Connectie

GEMEENTE Arnhem