
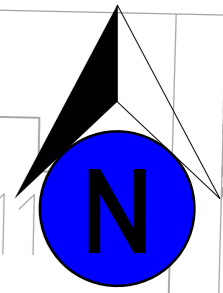


# Boomblauwtje

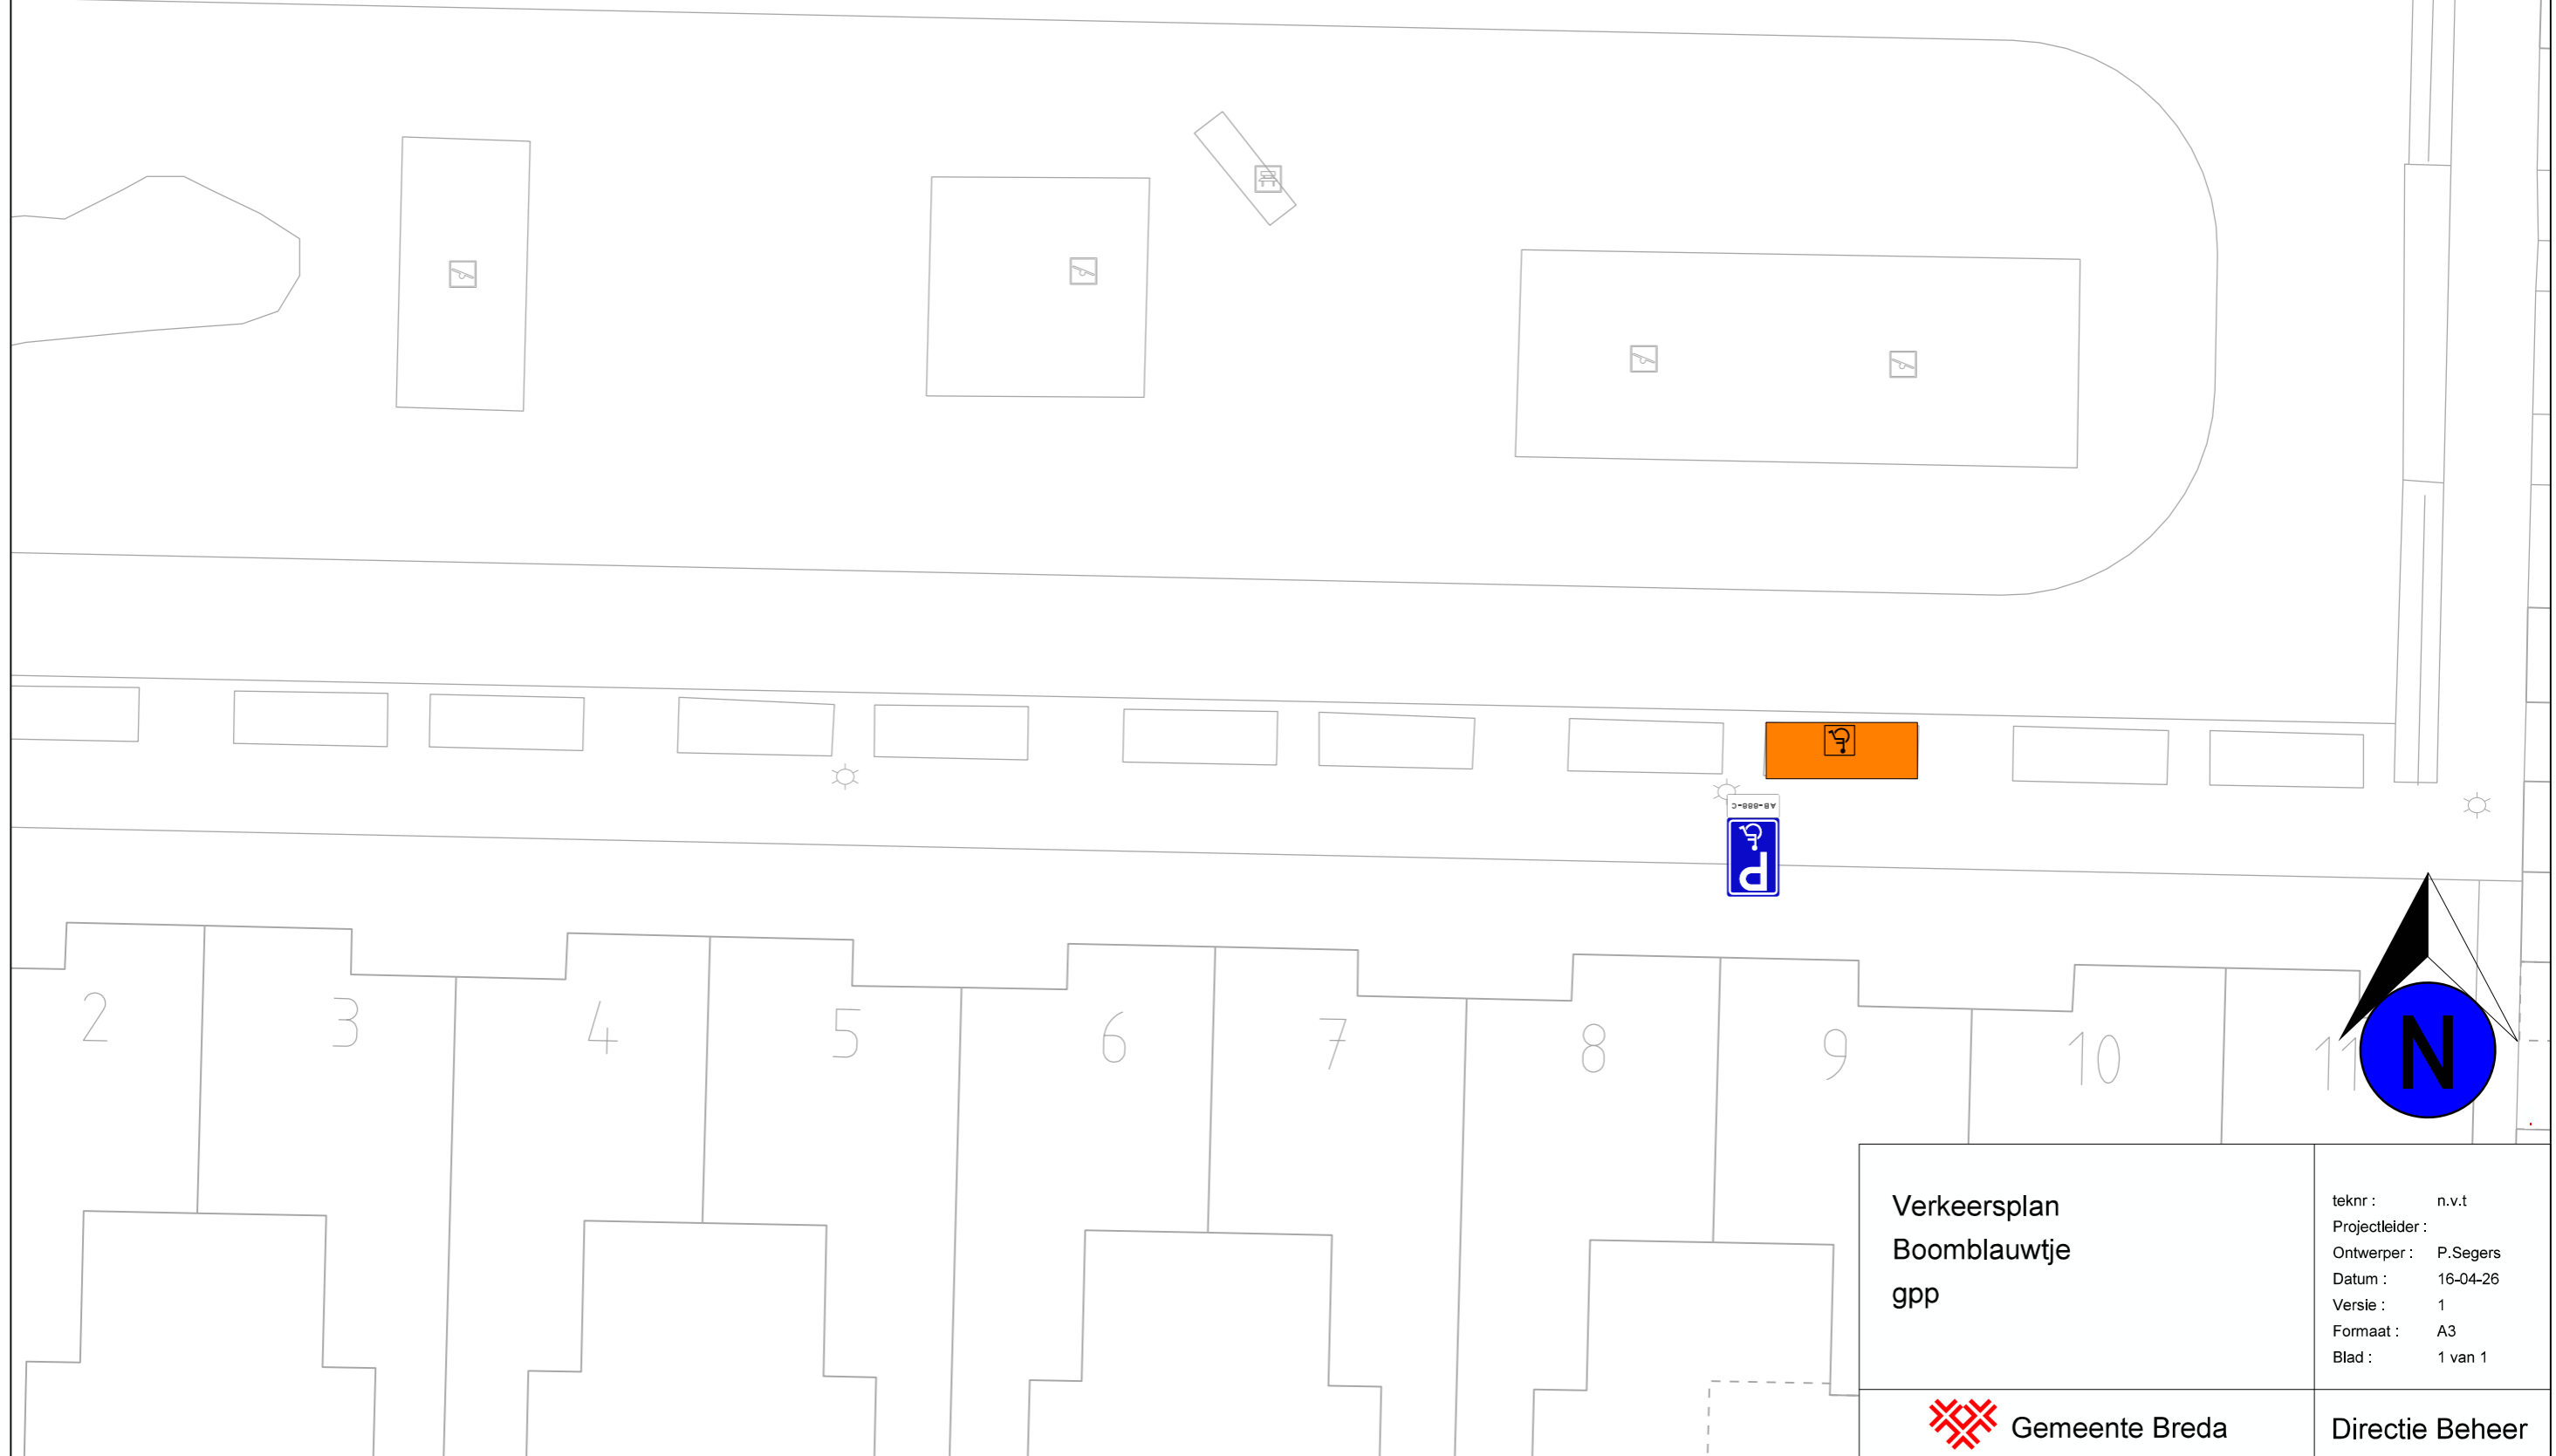

<b>Verkeersplan</b> <b>Boomblauwtje</b> gpp	teknr : n.v.t
	Projectleider : P.Segers
	Datum : 16-04-26
	Versie : 1
	Formaat : A3
	Blad : 1 van 1
 <b>Gemeente Breda</b>	<b>Directie Beheer</b>