


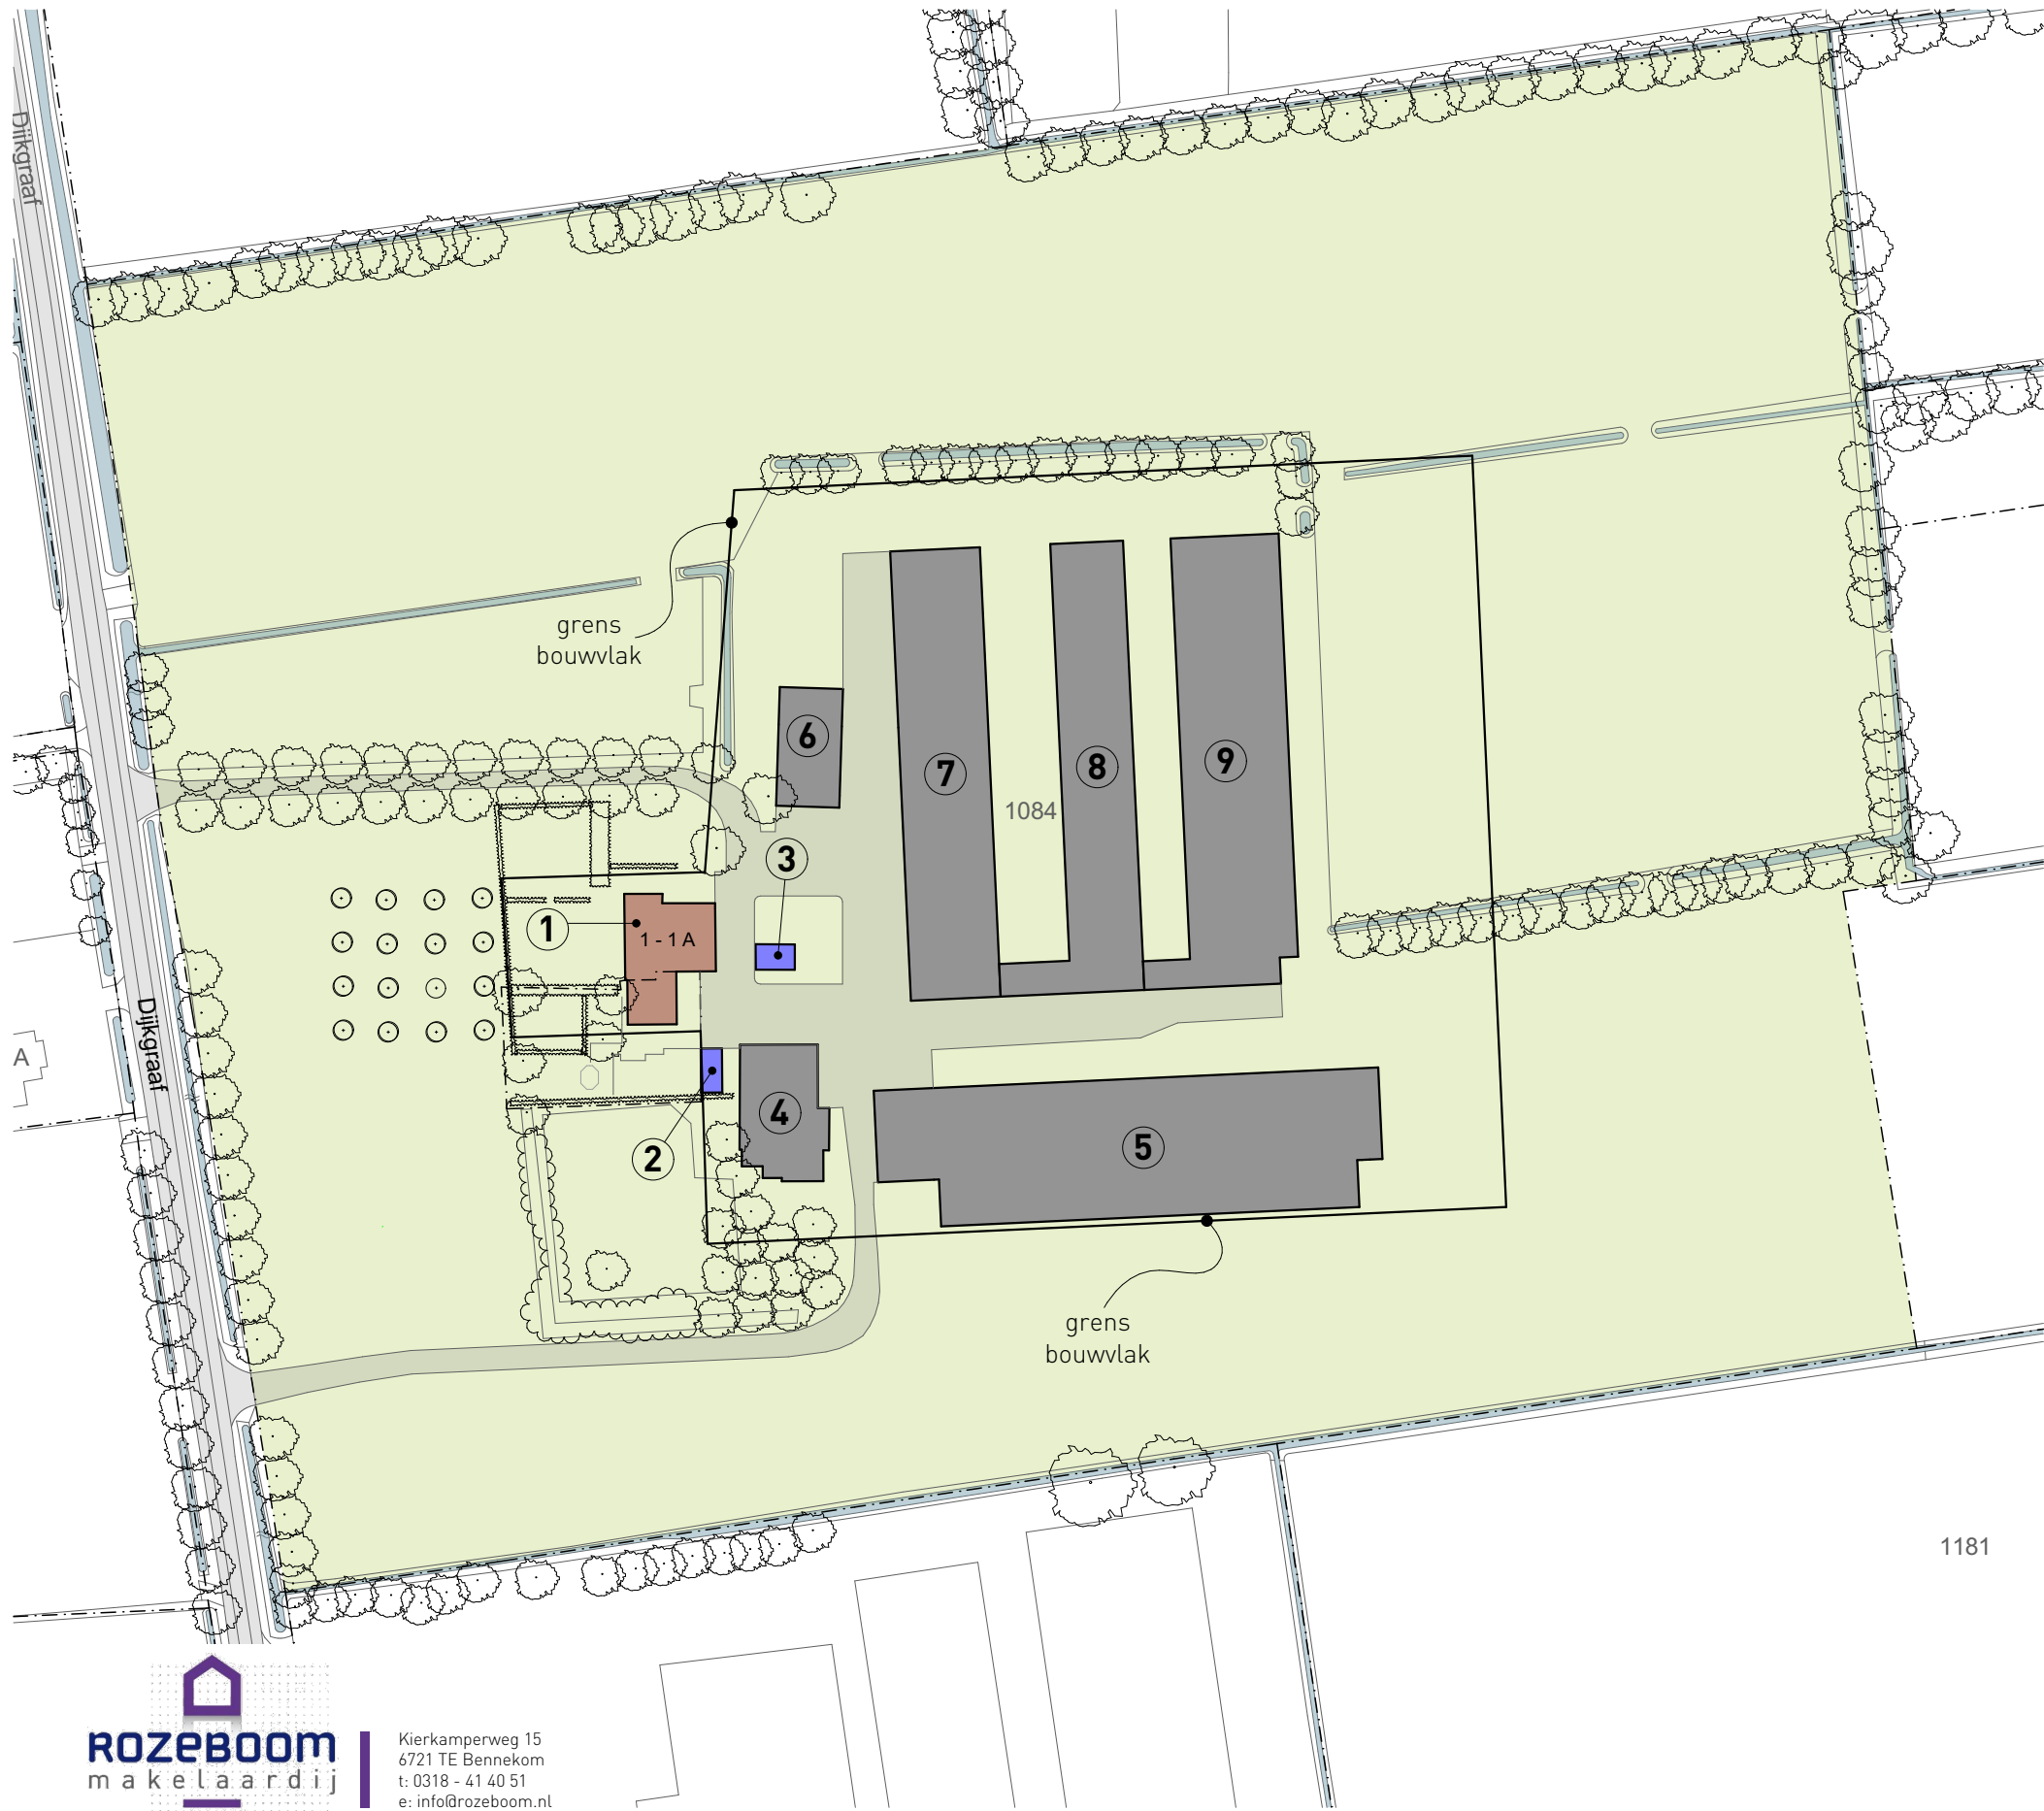

renvooi

- woongebouw
- bijgebouw
- agrarische bedrijfsbebouwing
- onderlegger (GBKN)
- perceelsgrens

gebouw	functie	oppervlakte
1	bedrijfswoning nr. 1 - 1 ^A	-
2	bijgebouw	27,1 m ²
3	bijgebouw	28,8 m ²
4	schuur	315,6 m ²
5	stal	1.912,9 m ²
6	schuur	217,8 m ²
7	stal	1.172 m ²
8	stal	1.021,3 m ²
9	stal	1.437,2 m ²
totaal:		ca. 6.132,7 m ²

Kadastraal bekend:

- Gemeente BENNEKOM
- sectie: B
- perceel nr.: 1083, 1084
- schaal: 1 : 1250





Kierkamperweg 15
6721 TE Bennekom
t: 0318 - 41 40 51
e: info@rozeboom.nl

projectnr.
4372

onderwerp
BESTAANDE SITUATIE


DIJKGRAAF 1 - 1^A, BENNEKOM

datum: 28 augustus 2024

schaal: 1 : 1250



BENUT DE RUIMTE

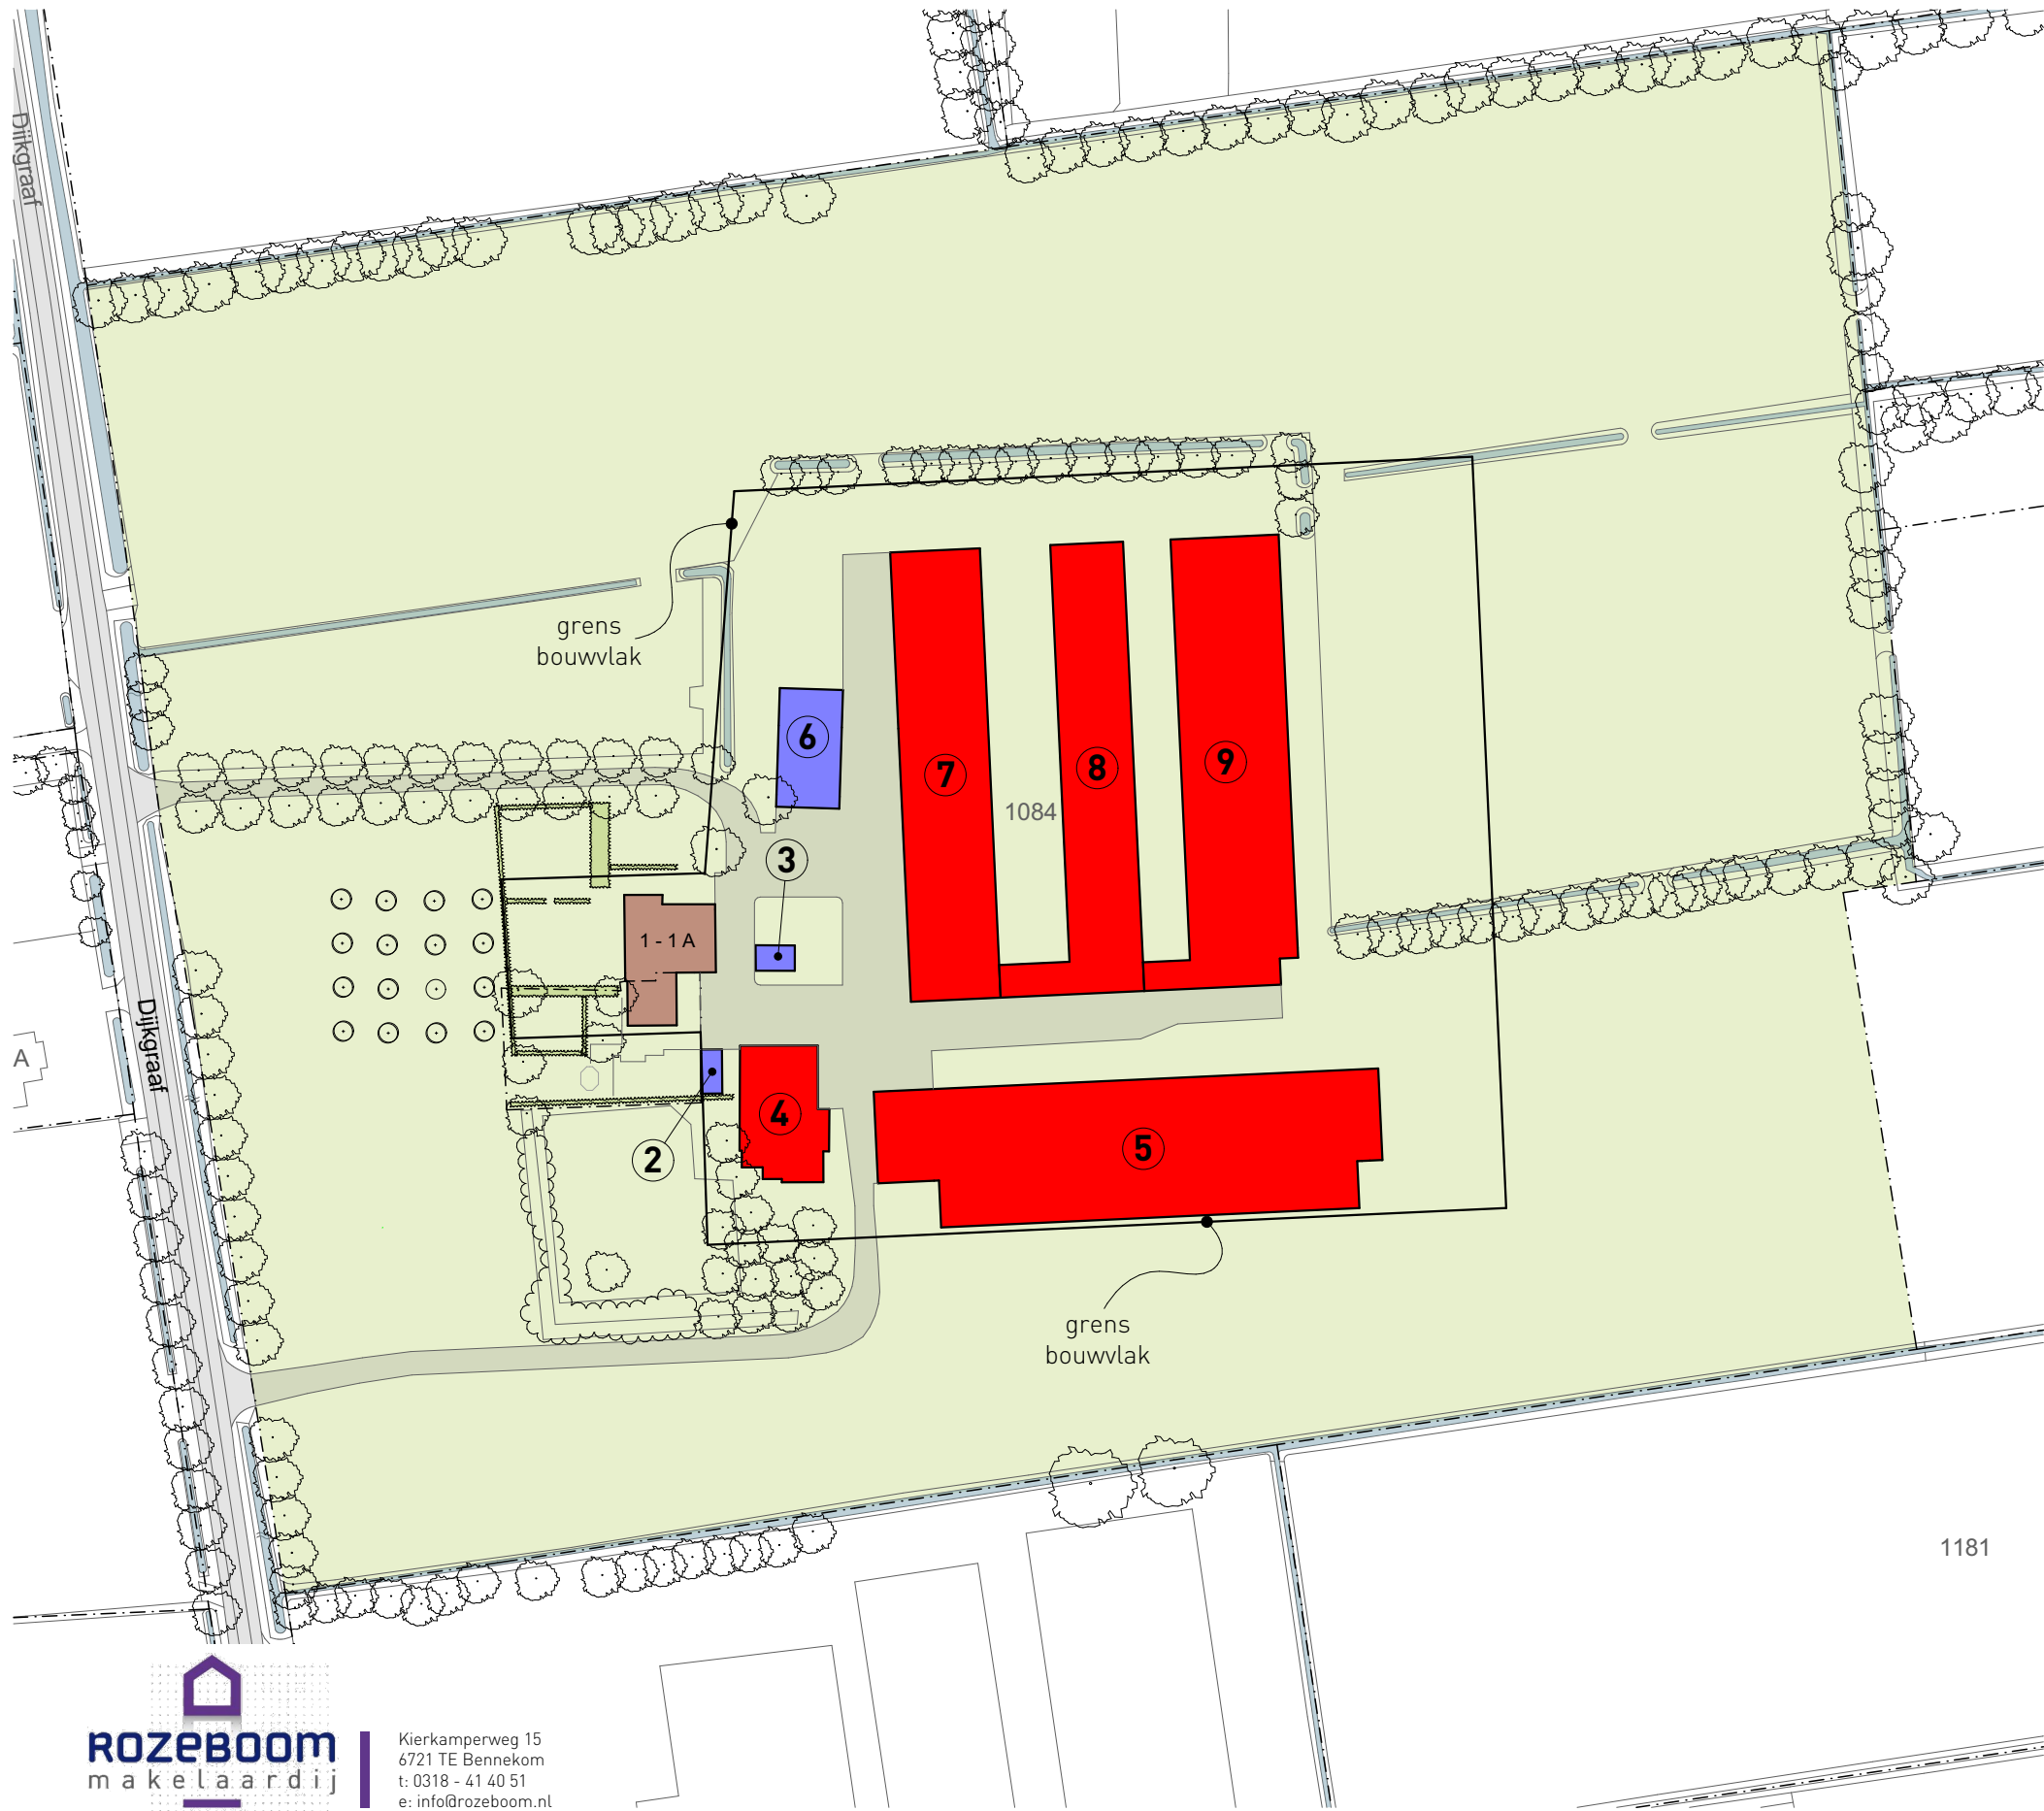

renvooi

- woongebouw
- te handhaven bebouwing
- te slopen bebouwing
- onderlegger (GBKN)
- perceelsgrens

gebouw	functie	oppervlakte
1	bedrijfswoning nr. 1 - 1 ^A	-
2	bijgebouw	27,1 m ²
3	bijgebouw	28,8 m ²
4	schuur	315,6 m ²
5	stal	1.912,9 m ²
6	schuur	217,8 m ²
7	stal	1.172 m ²
8	stal	1.021,3 m ²
9	stal	1.437,2 m ²

totaal te slopen ca. 5.859 m²

totaal te handhaven: ca. 273,2 m²

Kadastraal bekend:

- Gemeente BENNEKOM
- sectie: B
- perceel nr.: 1083, 1084
- schaal: 1 : 1250





Kierkamperweg 15
6721 TE Bennekom
t: 0318 - 41 40 51
e: info@rozeboom.nl



renvooi

- woongebouw
- bijgebouw
- nieuwe woning
- onderlegger (GBKN)
- perceelsgrens

gebouw	functie	oppervlakte
1	bedrijfswoning nr. 1 - 1 ^A	-
2	bijgebouw	27,1 m ²
3	bijgebouw	28,8 m ²
4	schuur	217,8 m ²
totaal te handhaven:		ca. 273,7 m ²

Kadastraal bekend:

- Gemeente BENNEKOM
- sectie: B
- perceel nr.: 1083, 1084
- schaal: 1 : 1250





Kierkamperweg 15
6721 TE Bennekom
t: 0318 - 41 40 51
e: info@rozeboom.nl

projectnr.
4372

onderwerp
NIEUWE SITUATIE

DIJKGRAAF 1 - 1^A, BENNEKOM

datum: 17 maart 2025

schaal: 1 : 1250