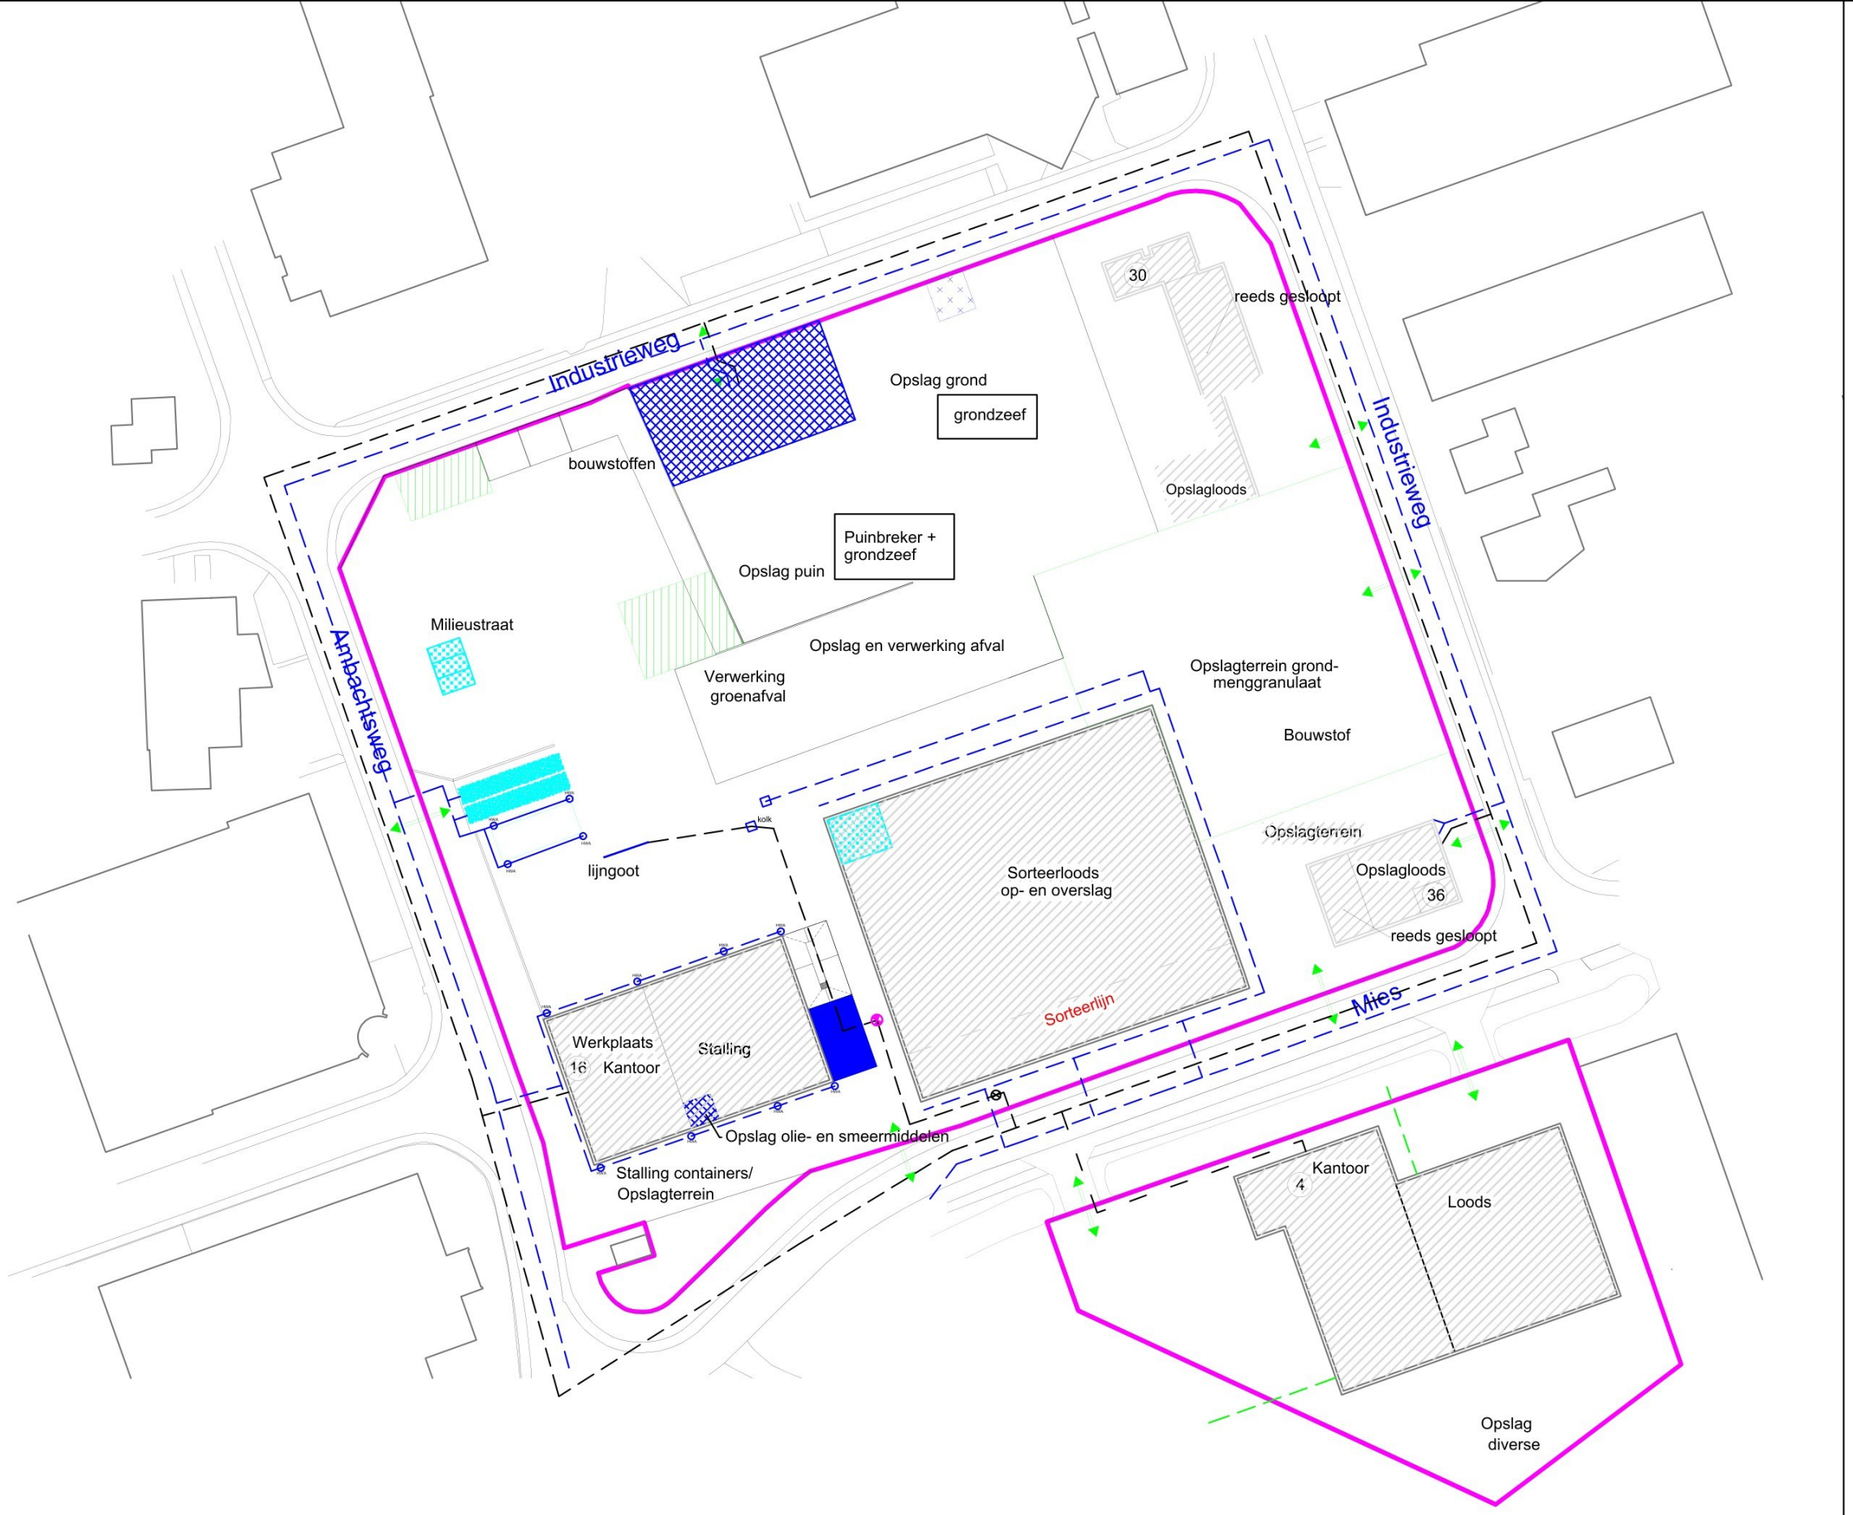

Legenda:

- Bebouwing
- Inrichtingsgrens
- Weegbrug + weegkamer
- Terreinindeling
- Terreininrit
- HWA
- DWA
- Controle put
- Afvoer hemelwater oppervlaktewater
- Was- en tankplaats
- Olie + vet opslag
- Groenafval
- KCA
- Werkgebied / containment asbestverwijdering
- Opslag veegvuil
- Kolk
- Olie- en benzineafscheider
- Opslag olie- en smeermiddelen

NIDIM
Innovative Surveys

Theodorus Dobbeweg 29
6883GN Velp

tel. 06-41836206

ONDERWERP
VAN_KESTEREN
AMBACHTSWEG_16
GROESBEEK

blad	*1*
schaal	*1/100*
filenaam	*5KST-VER1_AMBACHTSWEG_GROESBEEK.DWG*
projectcode	*1*

getekend	
datum	*19-05-2025*
accoord	
formaat	*A3*