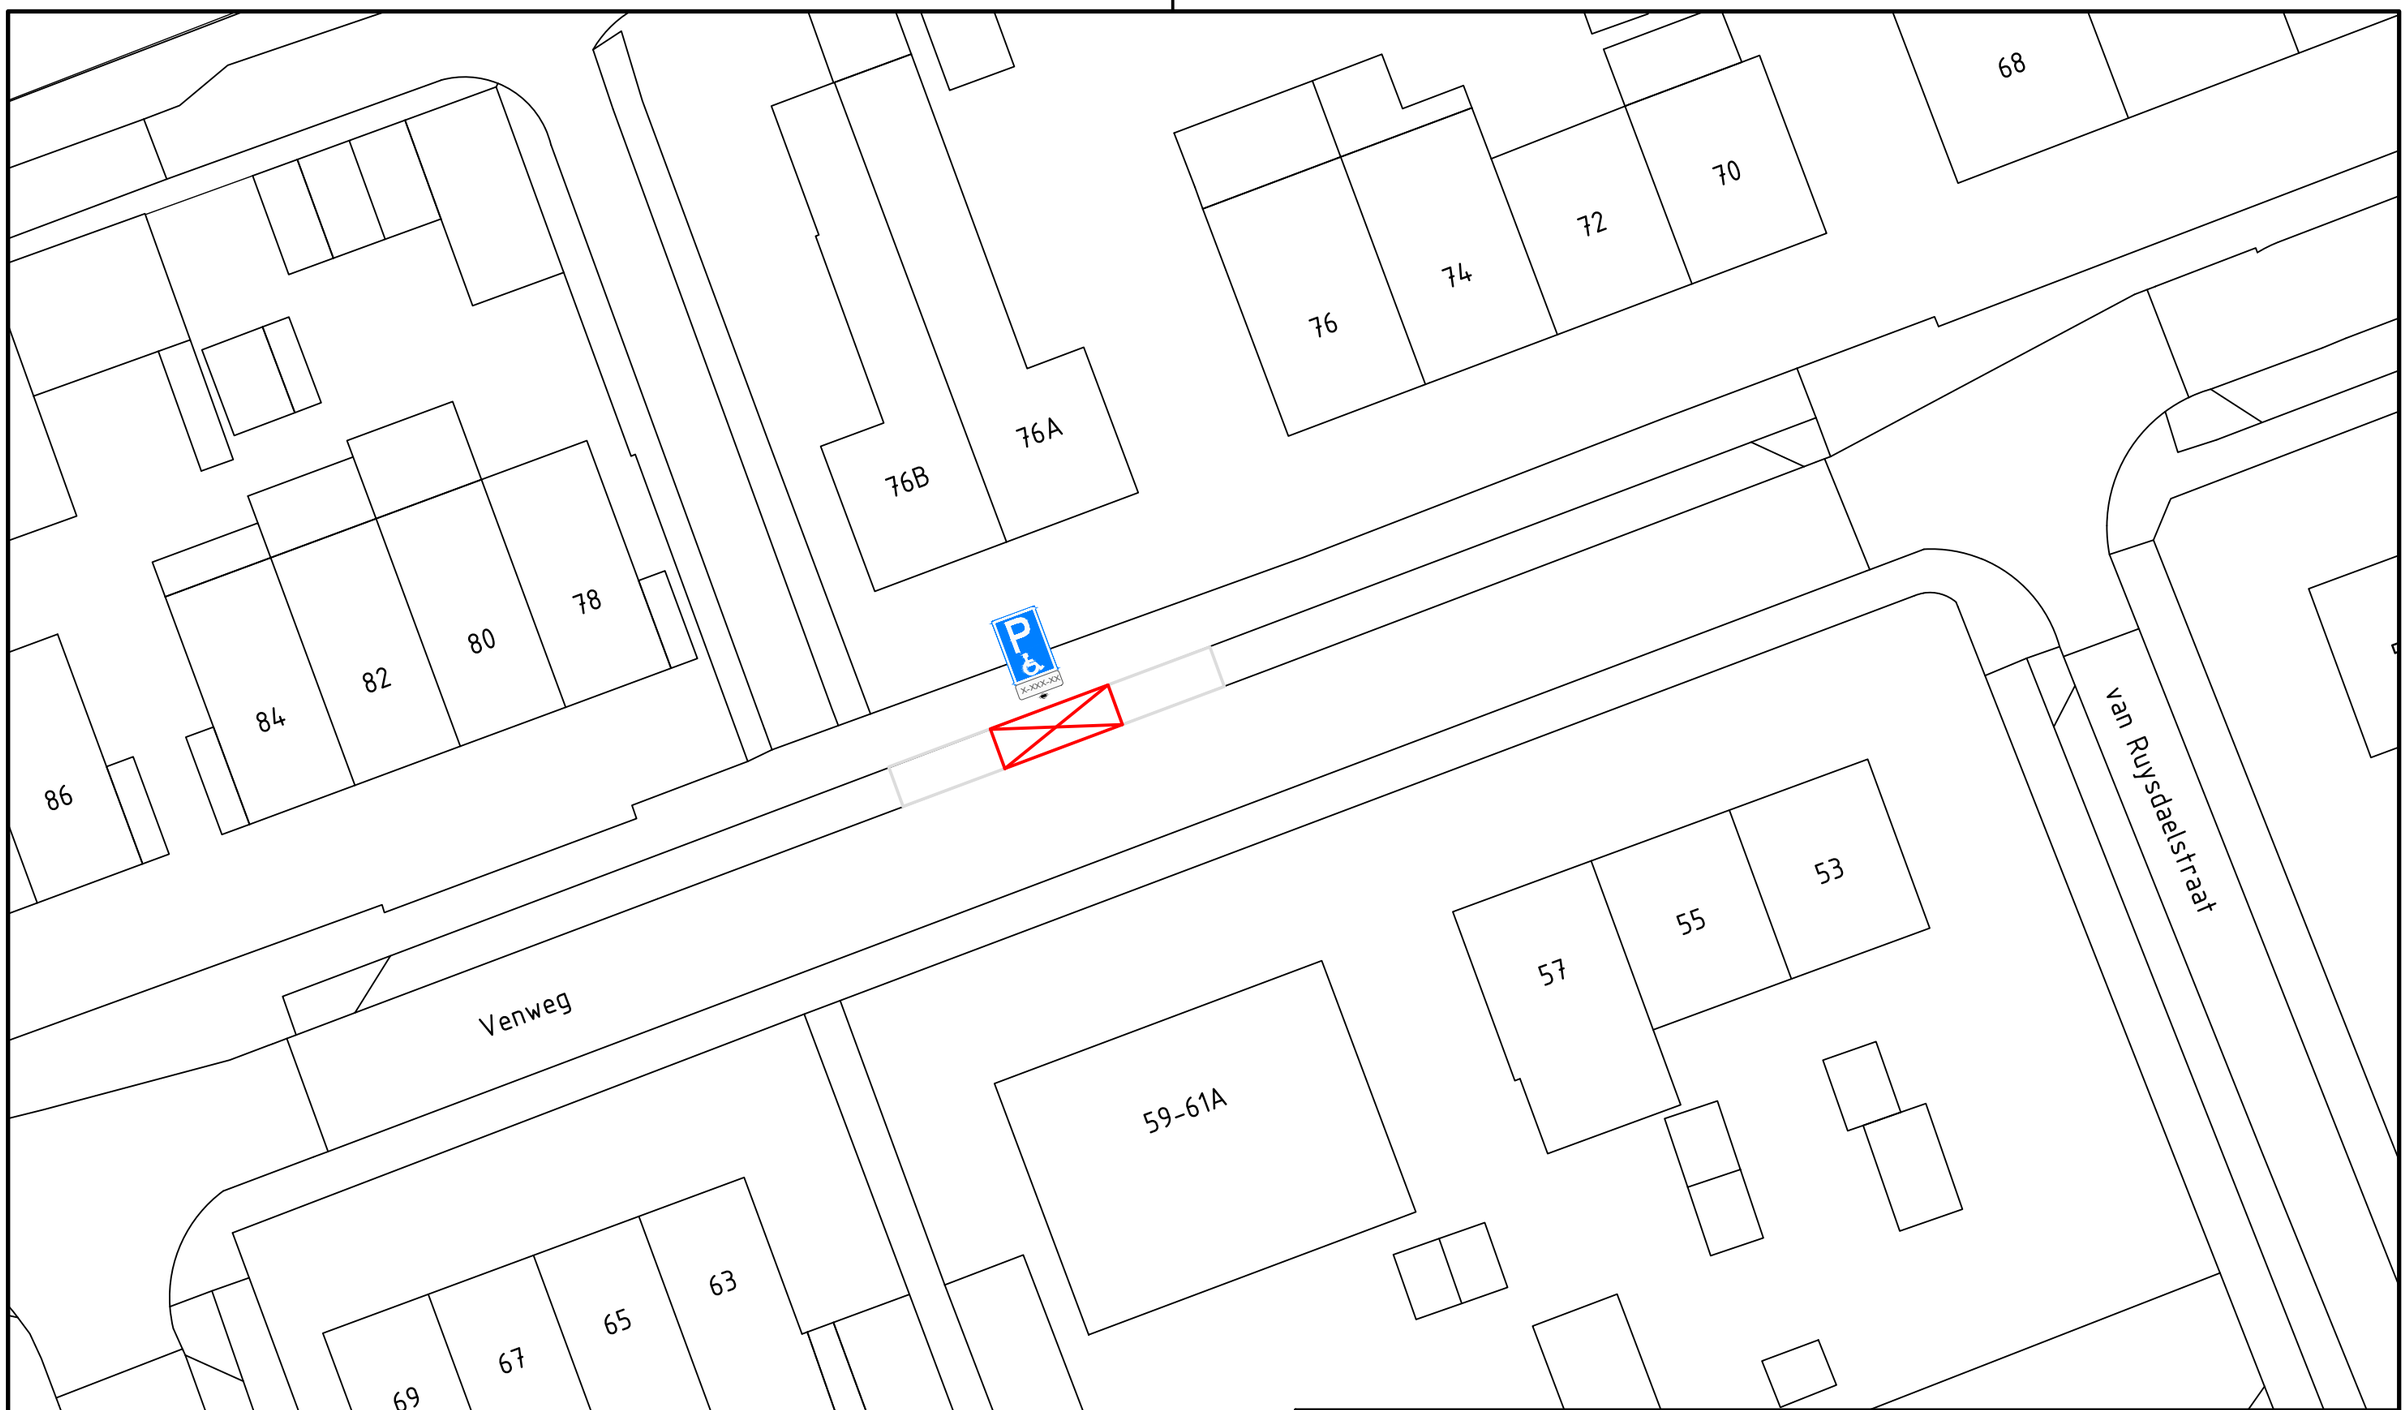

OPMERKINGEN: Maten in meters tenzij anders vermeld

REV	REVISIE OMSCHRIJVING	DATUM	VER.

NO:	SCHAAL:	BLAD:	GETEKEND:	DATUM:	AKKOORD:
CT-V-Venweg76b	n.v.t.	1/1	EdV	02-06-2026	

gemeente Brunssum

AFDELING OPENBARE RUIMTE

TEAM CIVILE TECHNIEK

Gehandicaptenparkeerplaats
Venweg 76b
Verkeersbesluit