


1030187-B2

Gemeente Raamsdonk, sectie D, nummer 613

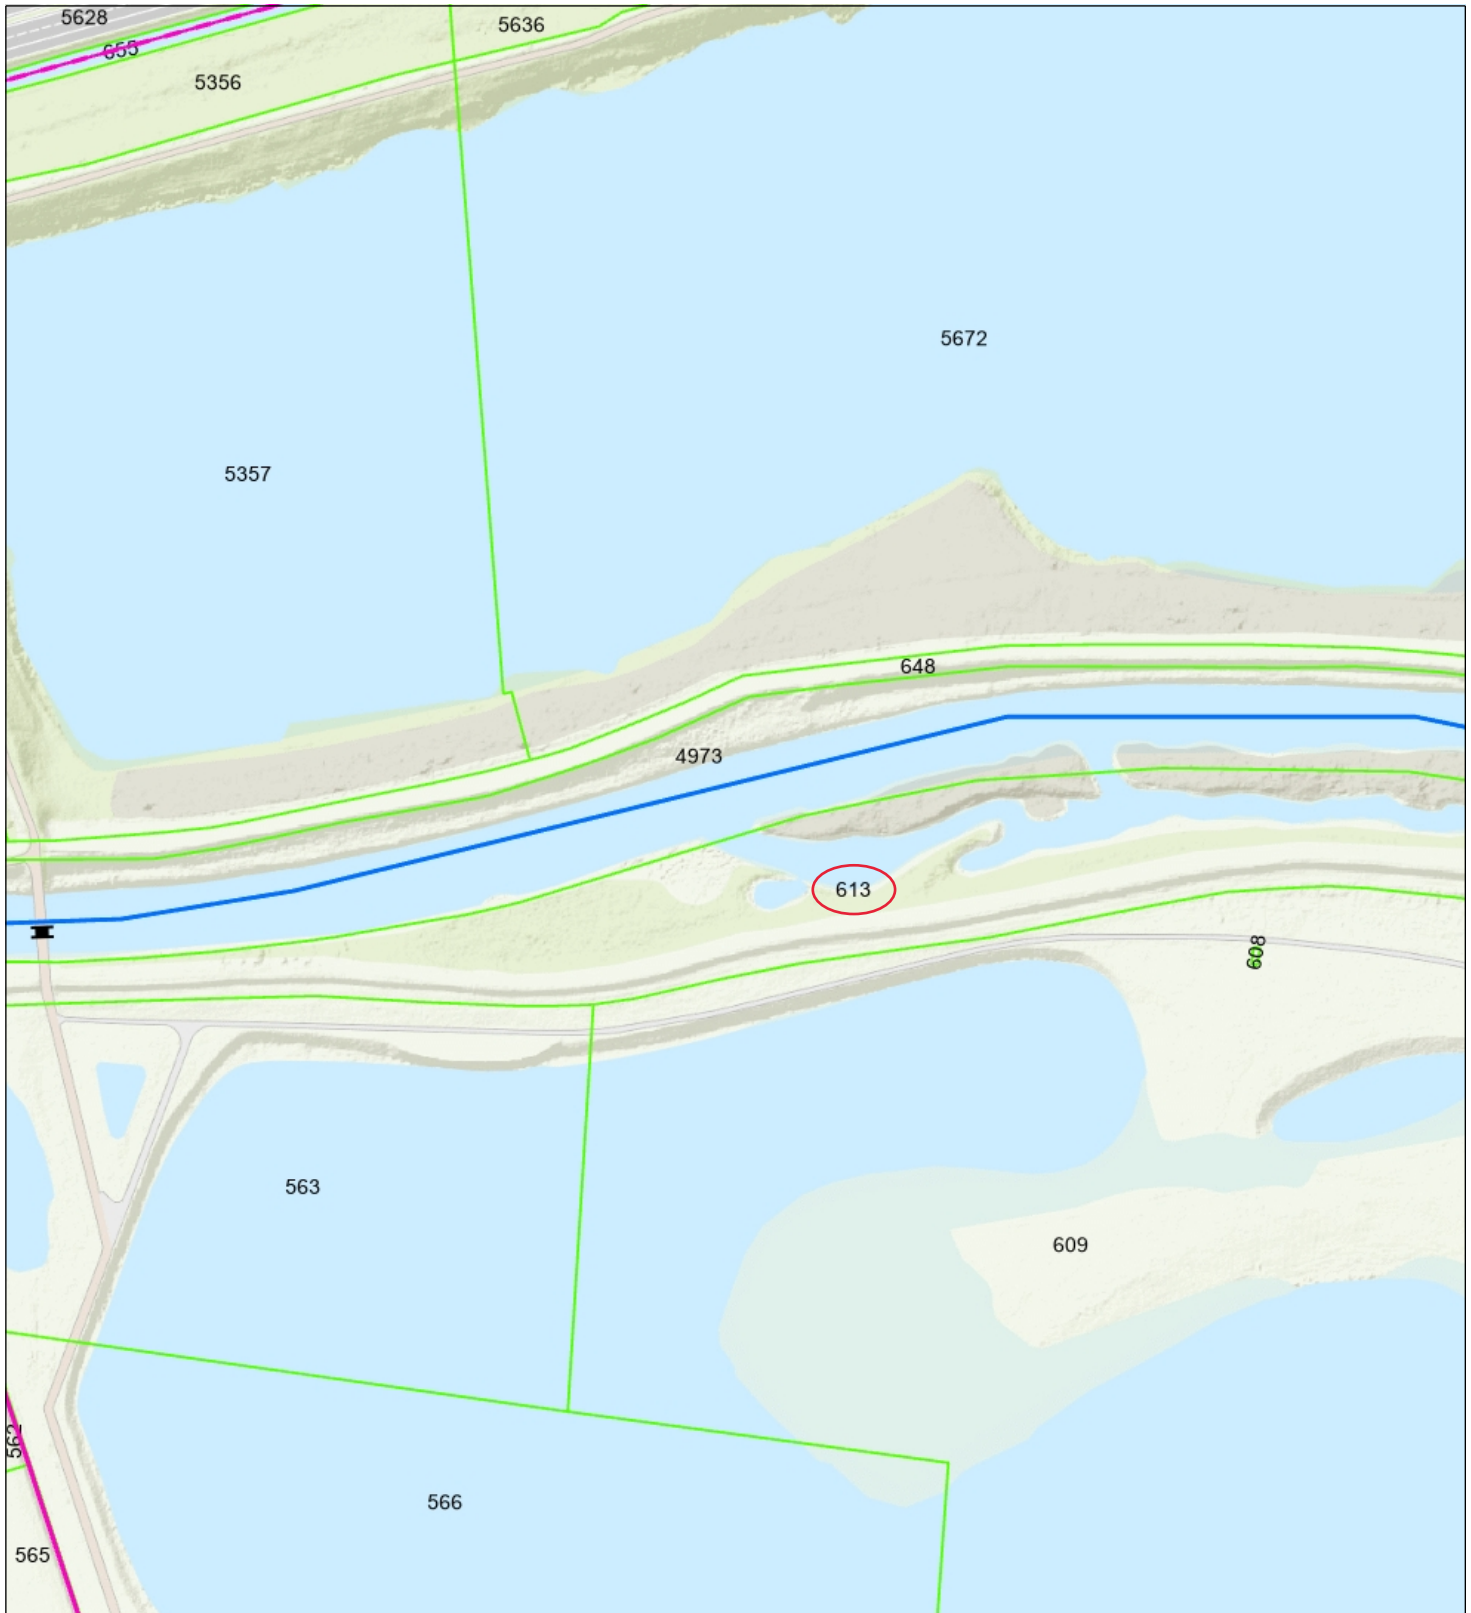

- Oneigelijk grondgebruik punt
- Oneigelijk grondgebruik vlakken
- Duiker
- Industrie
- Landbouw
- Openbare weg/ruimte

- Stuw BHR
- Duiker BHR
- Hectometrering
- Categorie A waterloop BHR
- Categorie B waterloop BHR
- Referentiepunt BHR



Naam/Proces:

Datum: 02-06-2026

Formaat: A4

Schaal: 1:2,500

