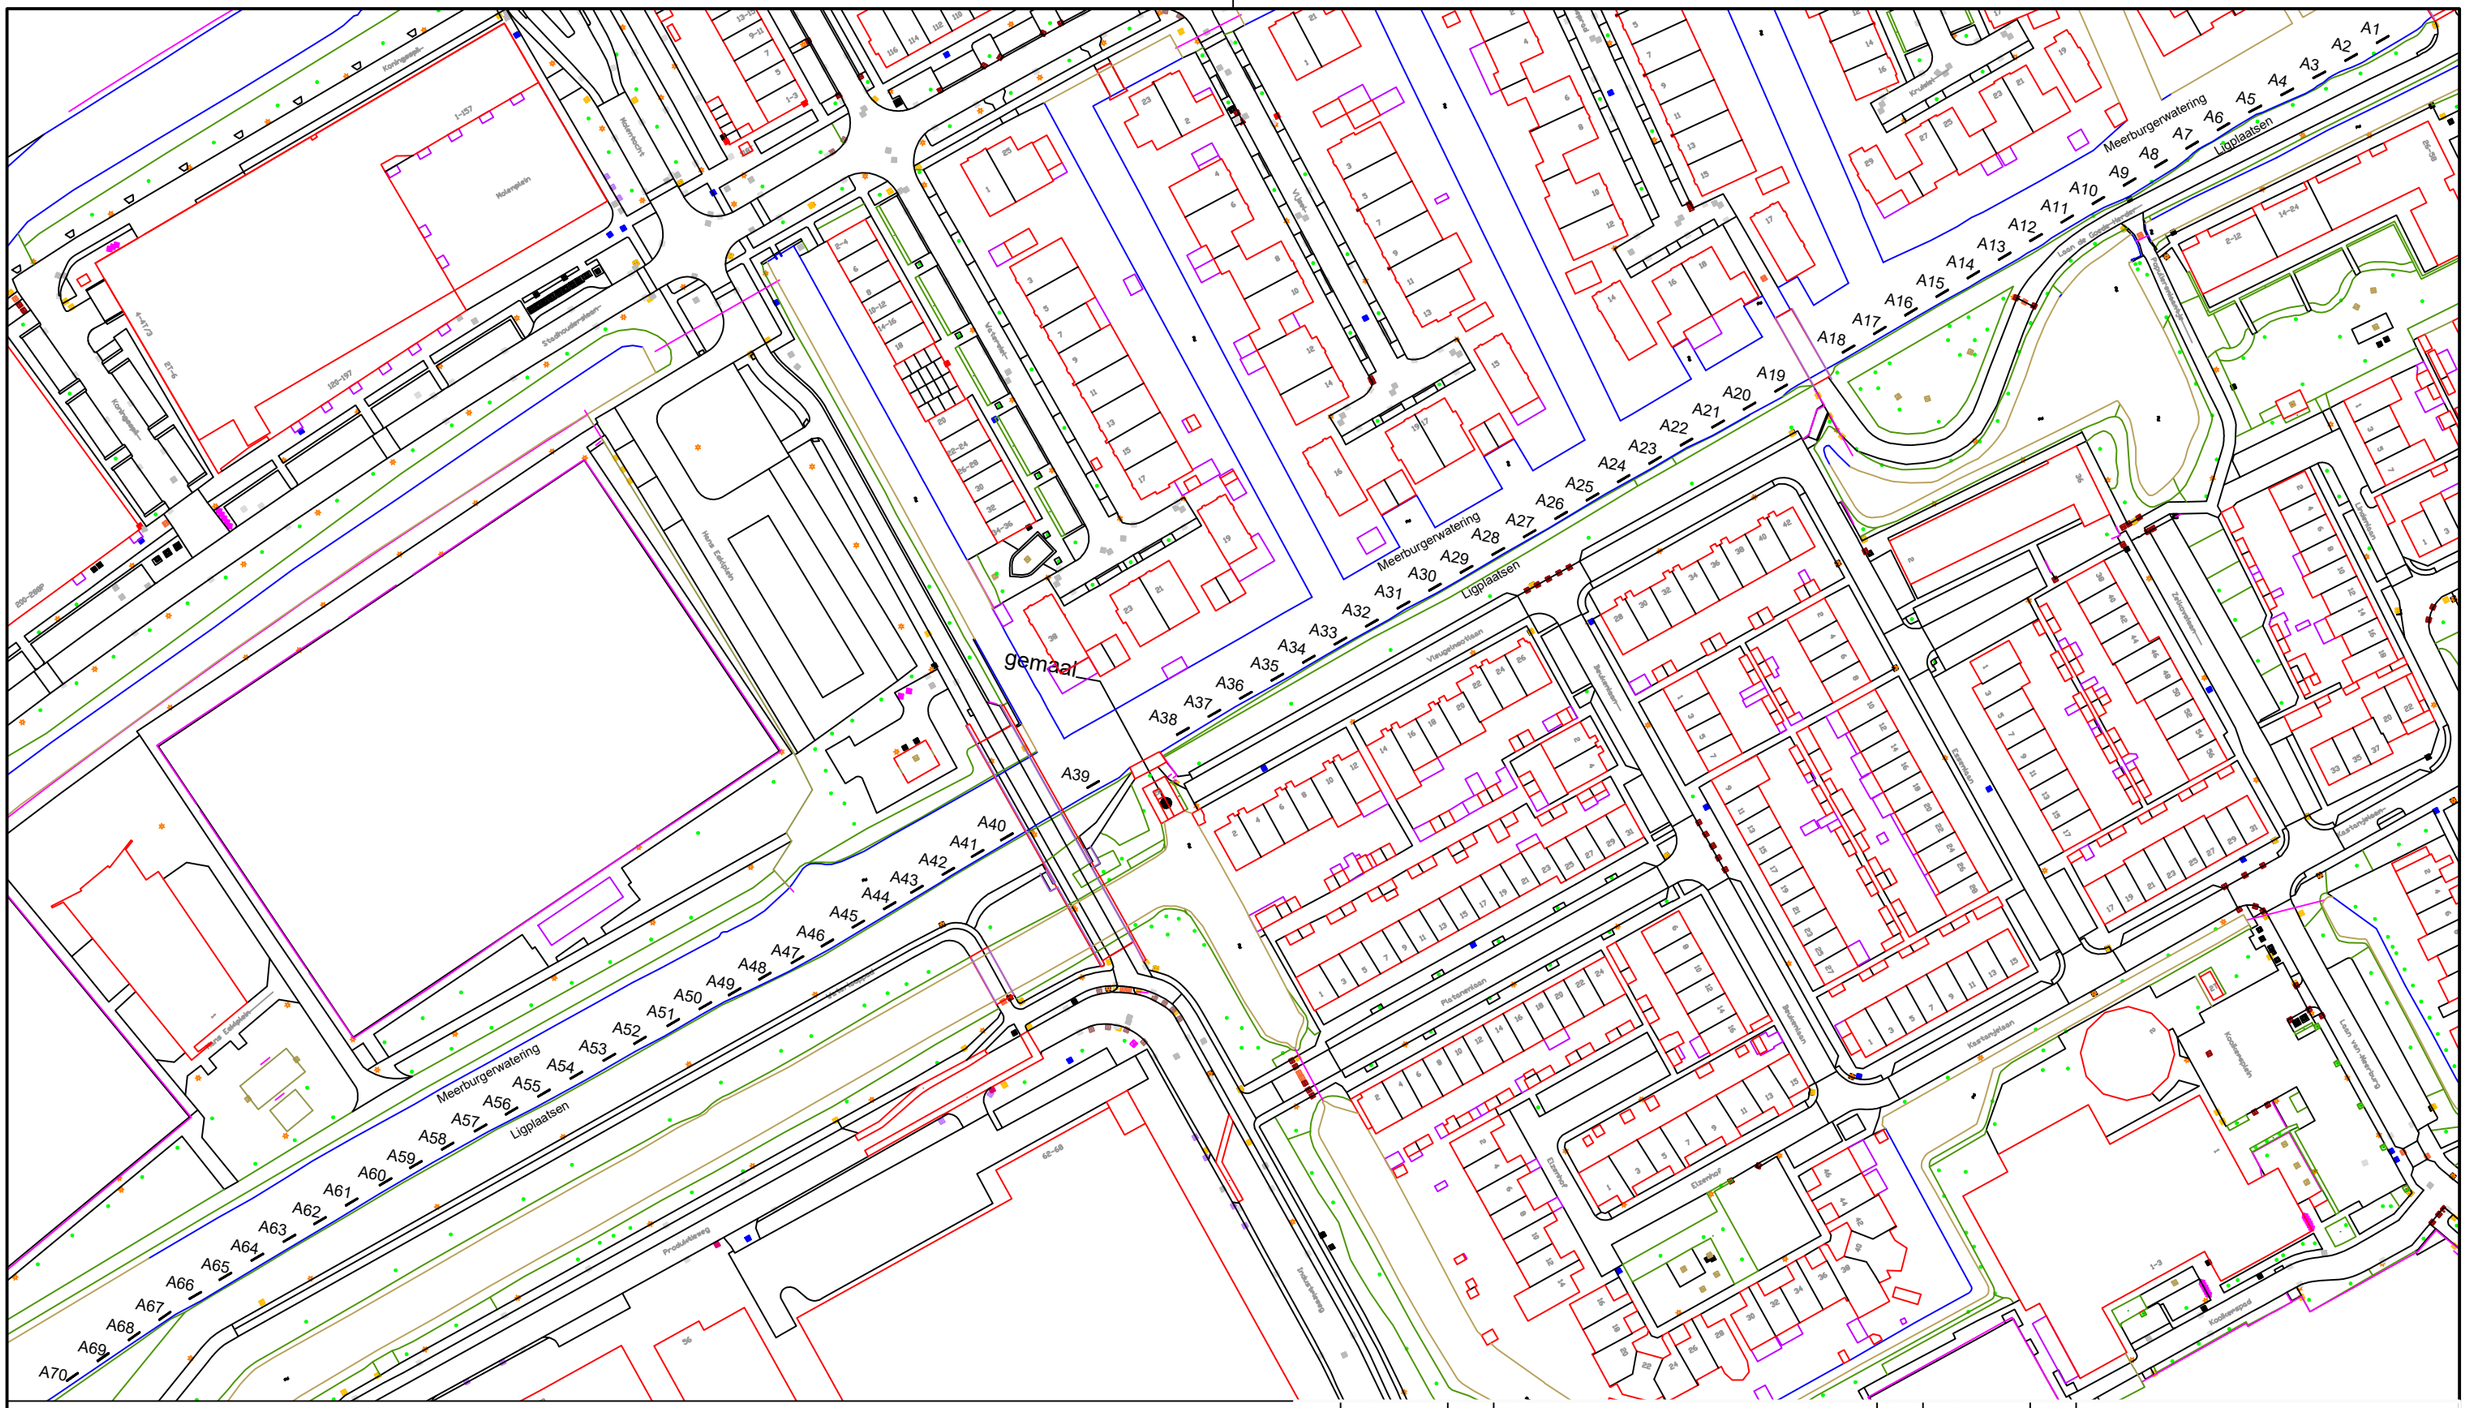


Opmerkingen:

Legenda:

**Uitgangspunten:**

1- Aanlegplaatsen 1,00 meter uit de kant
2- Min. 5,00 meter uit elkaar
3- Aanlegplaatsen 3,00 meter lang

| Rev. | Datum | Tek. | Betreft | Rev. | Datum | Tek. | Betreft |
|---|---|---|---|---|---|---|---|
| 1 | | | | 4 | | | |
| 2 | | | | 5 | | | |
| 3 | | | | 6 | | | |

DE GEMEENTE ZOETERWOUDE AANVAARDT GEEN ENKELE AANSPRAKELIJKHEID VOOR SCHADE DIE HET GEVOLG IS VAN HET GEBRUIK VAN DEZE TEKENING ANDERS DAN VOOR HET DOEL WAARVOOR DEZE TEKENING IS OPGESTELD.
ZONDER TOESTEMMING VAN DE GEMEENTE ZOETERWOUDE IS HET NIET TOEGESTAAN DEZE TEKENING OF DELEN HIERVAN TE VERMENIGVULDIGEN.

| Tekenaar: | Akkoord: | Datum: | Besteknr: | Afmeting: | Schaal: |
|---|---|---|---|---|---|
| M.Heshof | | 16-04-2026 | | A3 | |

**GEMEENTE ZOETERWOUDE**
Noordbuurtseweg 27, 2381 ET Zoeterwoude
Postbus 34, 2380 AA Zoeterwoude
Tel: 071-5806300 Fax: 071-5806301
E-mail: gemeente@zoeterwoude.nl

Onderwerp: Ligplaatsen Meerburgerwatering

| Tekeningnummer: | Blad: | van: |
|---|---|---|
| 212-0902-010 | | |

Bestandsnaam: