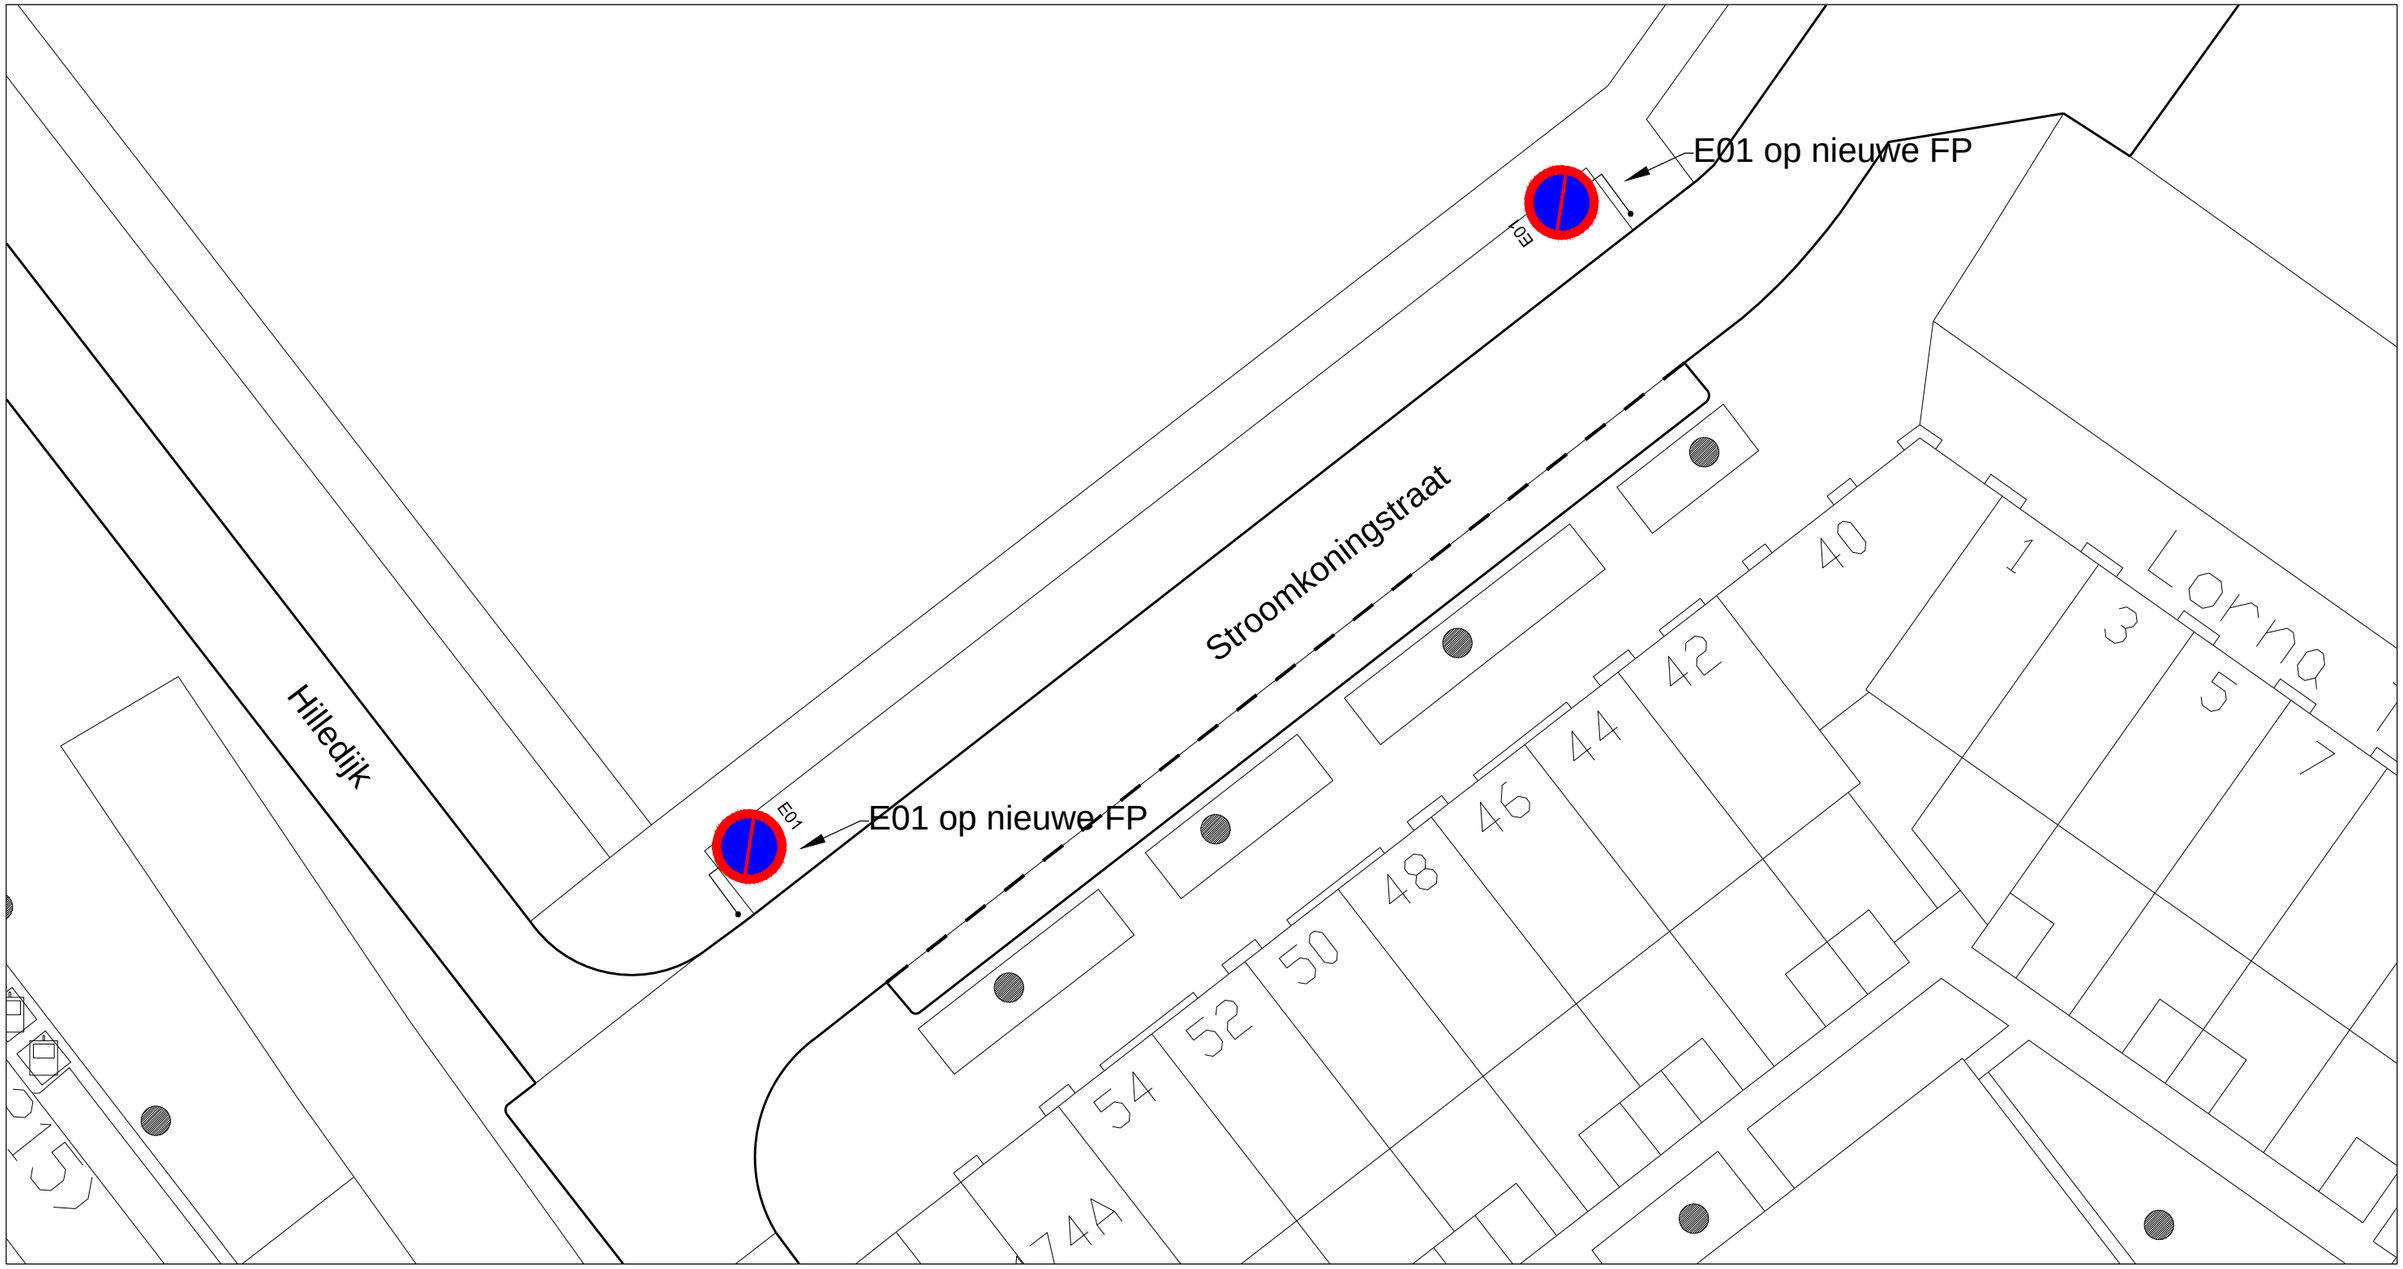

WvdB	25-08-2025	1
Getekend door	Datum	Versie

Schetsontwerp

Stroomkoningstraat

Instellen parkeerverbod

Schaal: 1:250	Gemeente Rotterdam Stadsontwikkeling Mobiliteit	Bestandsnaam: MOB25-450_Stroomkoningstraat_parkeerverbod_SO.dwg
Formaat: A3		MOB 25-450
Buurt:		Bladnr: 1/1