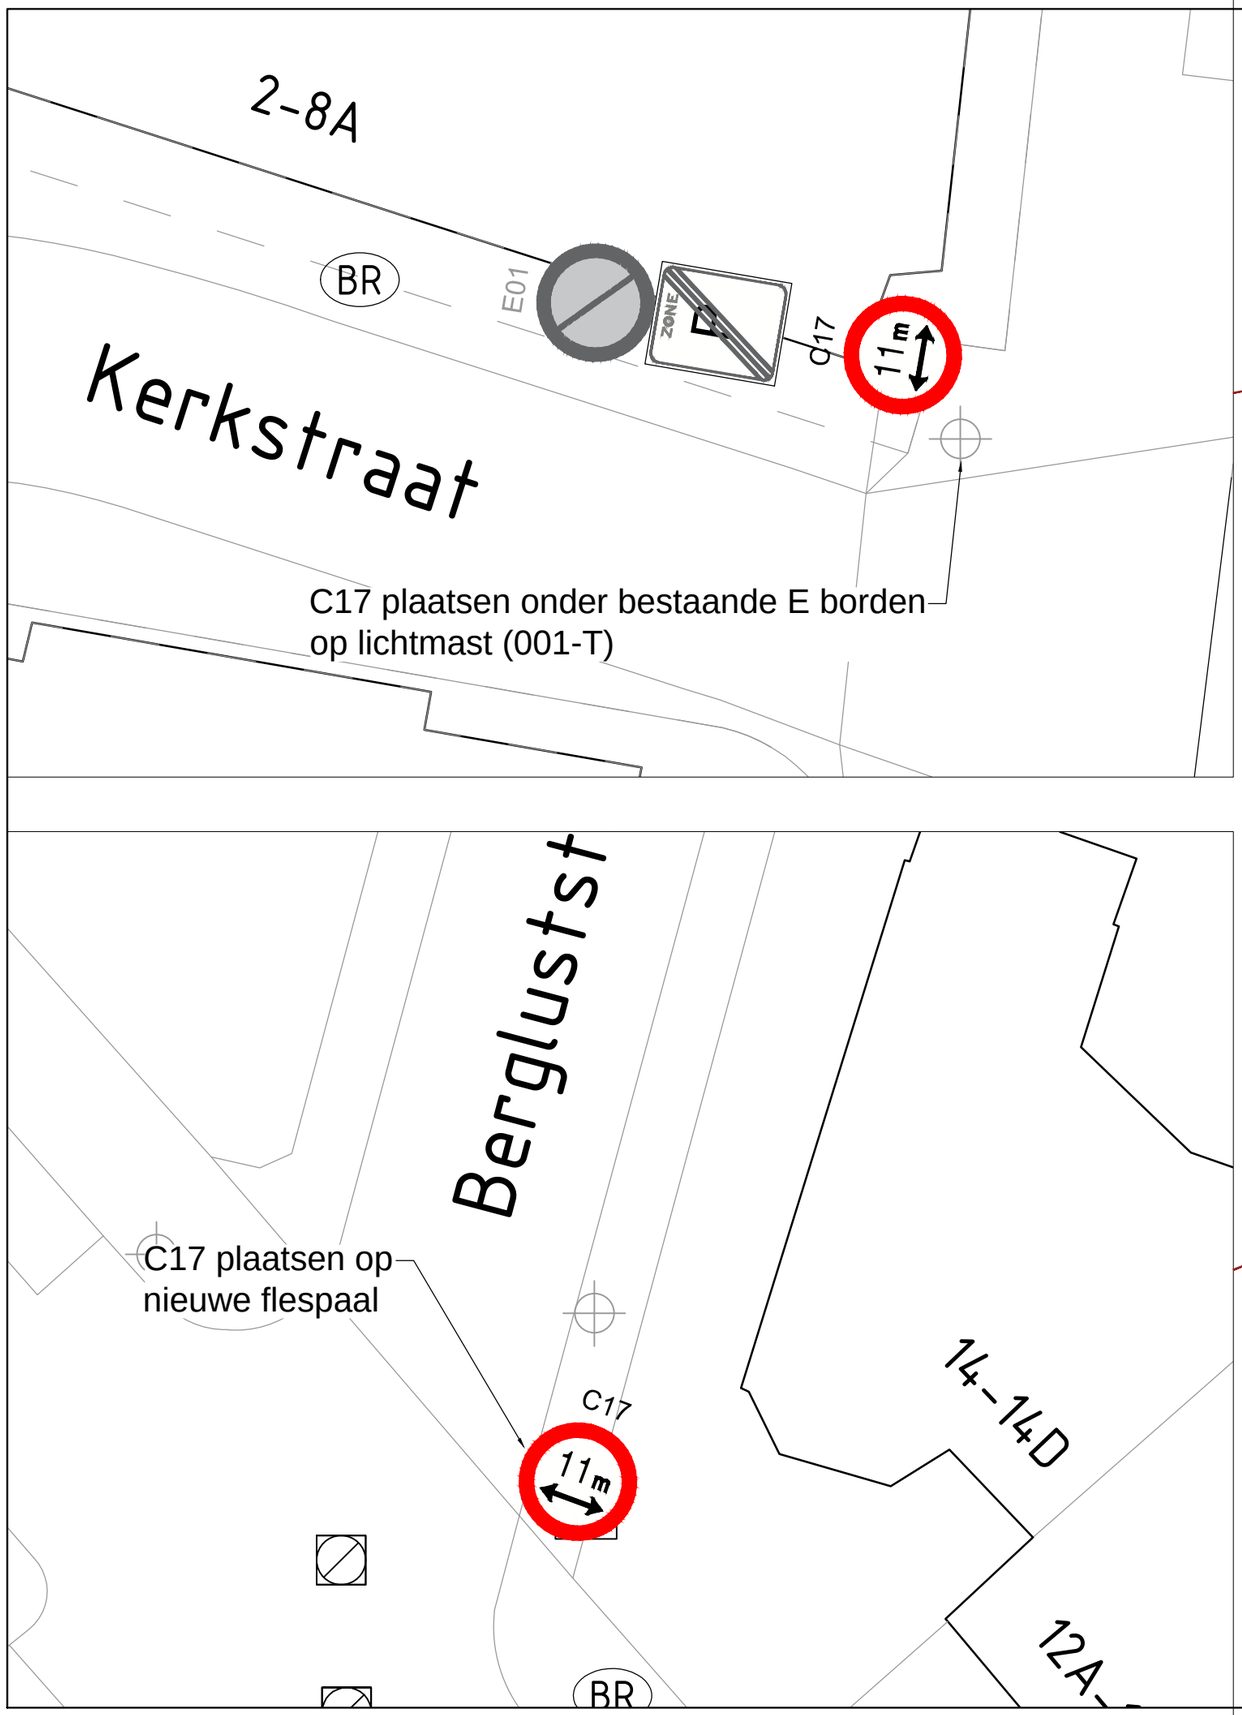

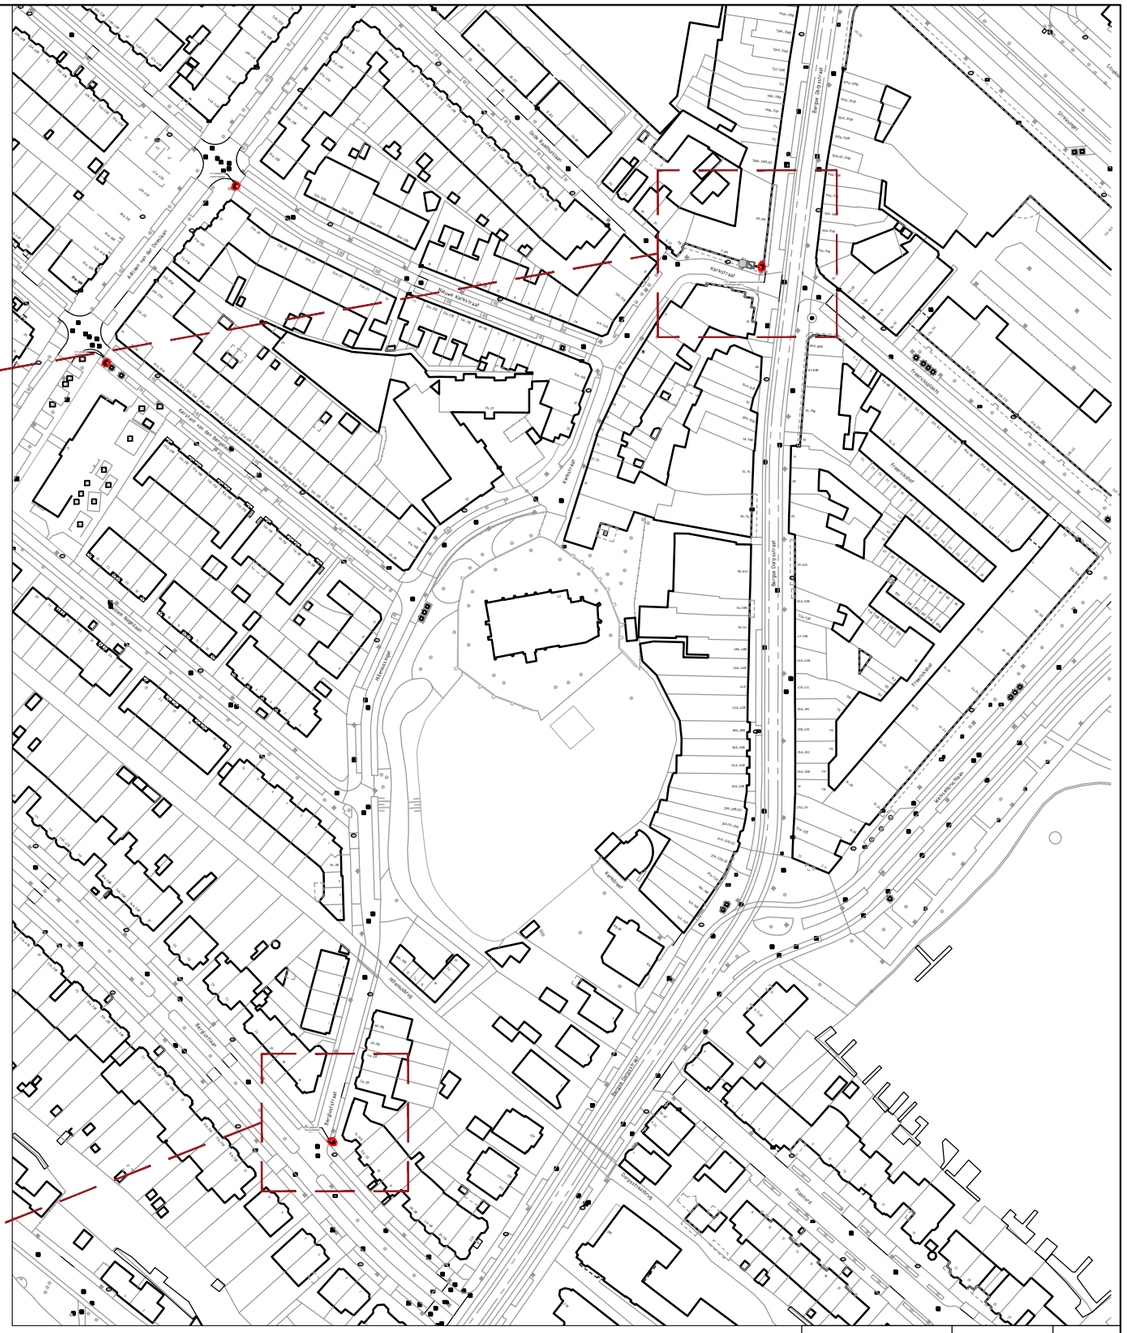

ACL	19-02-2026	
Getekend door	Datum	Versie

Schetsontwerp

Kerkstraat

Lengte beperking instellen Deel 1

Schaal: 1:500	Gemeente Rotterdam Stadsontwikkeling Mobiliteit	Bestandsnaam: MOB26-109_Kerkstraat_Lengte beperking instellen.dwg
Formaat: A3		MOB 26-109
Buurt:		Bladnr: 1/2

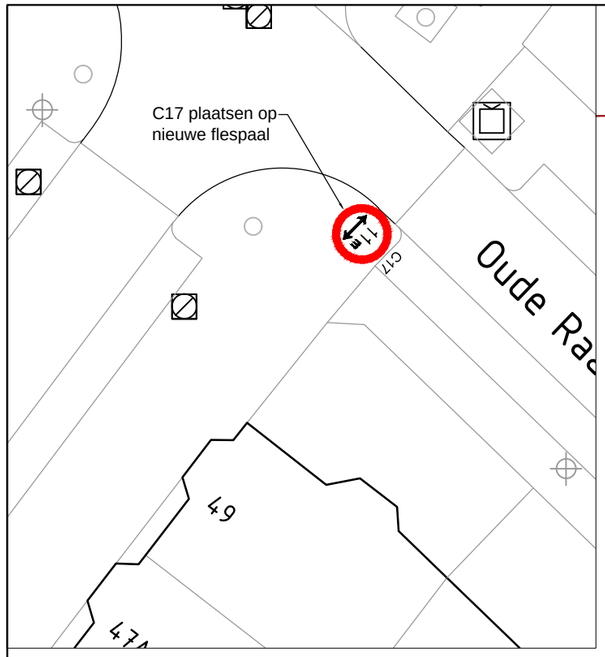

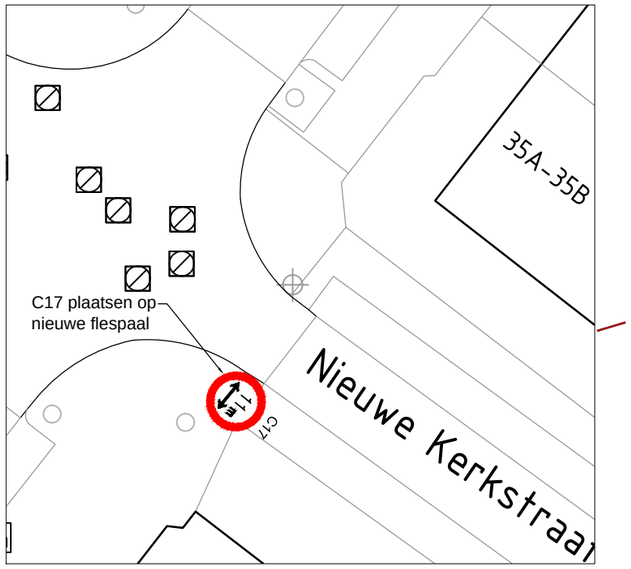



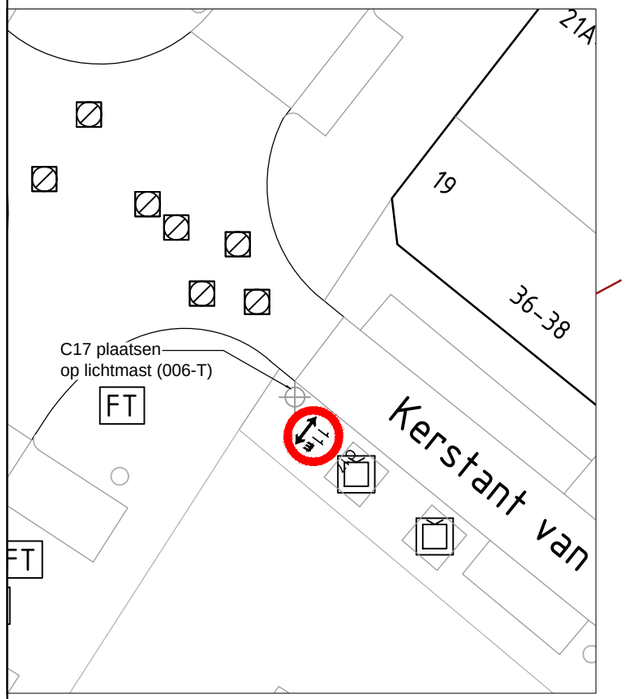

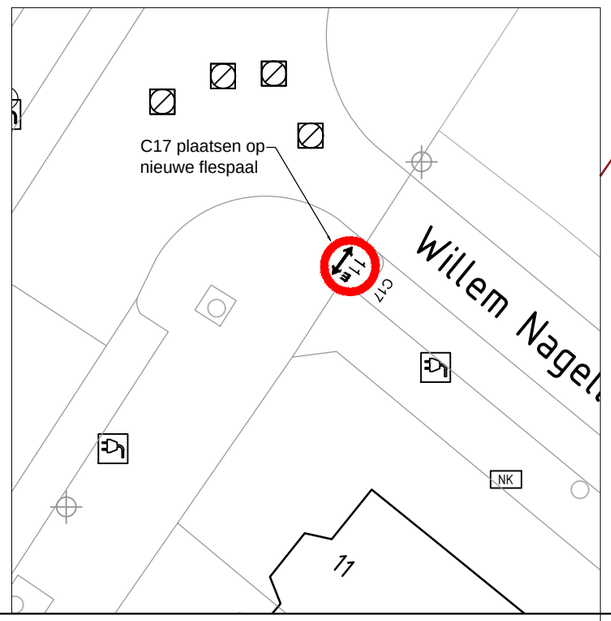

ACL	19-02-2026	
Getekend door	Datum	Versie

Schetsontwerp

Kerkstraat

Lengte beperking instellen Deel 2

Schaal: 1:500	Gemeente Rotterdam Stadsontwikkeling Mobiliteit	Bestandsnaam: MOB26-109_Kerkstraat_Lengte beperking instellen.dwg	
Formaat: A3		MOB 26-109	Bladnr: 2/2
Buurt:			