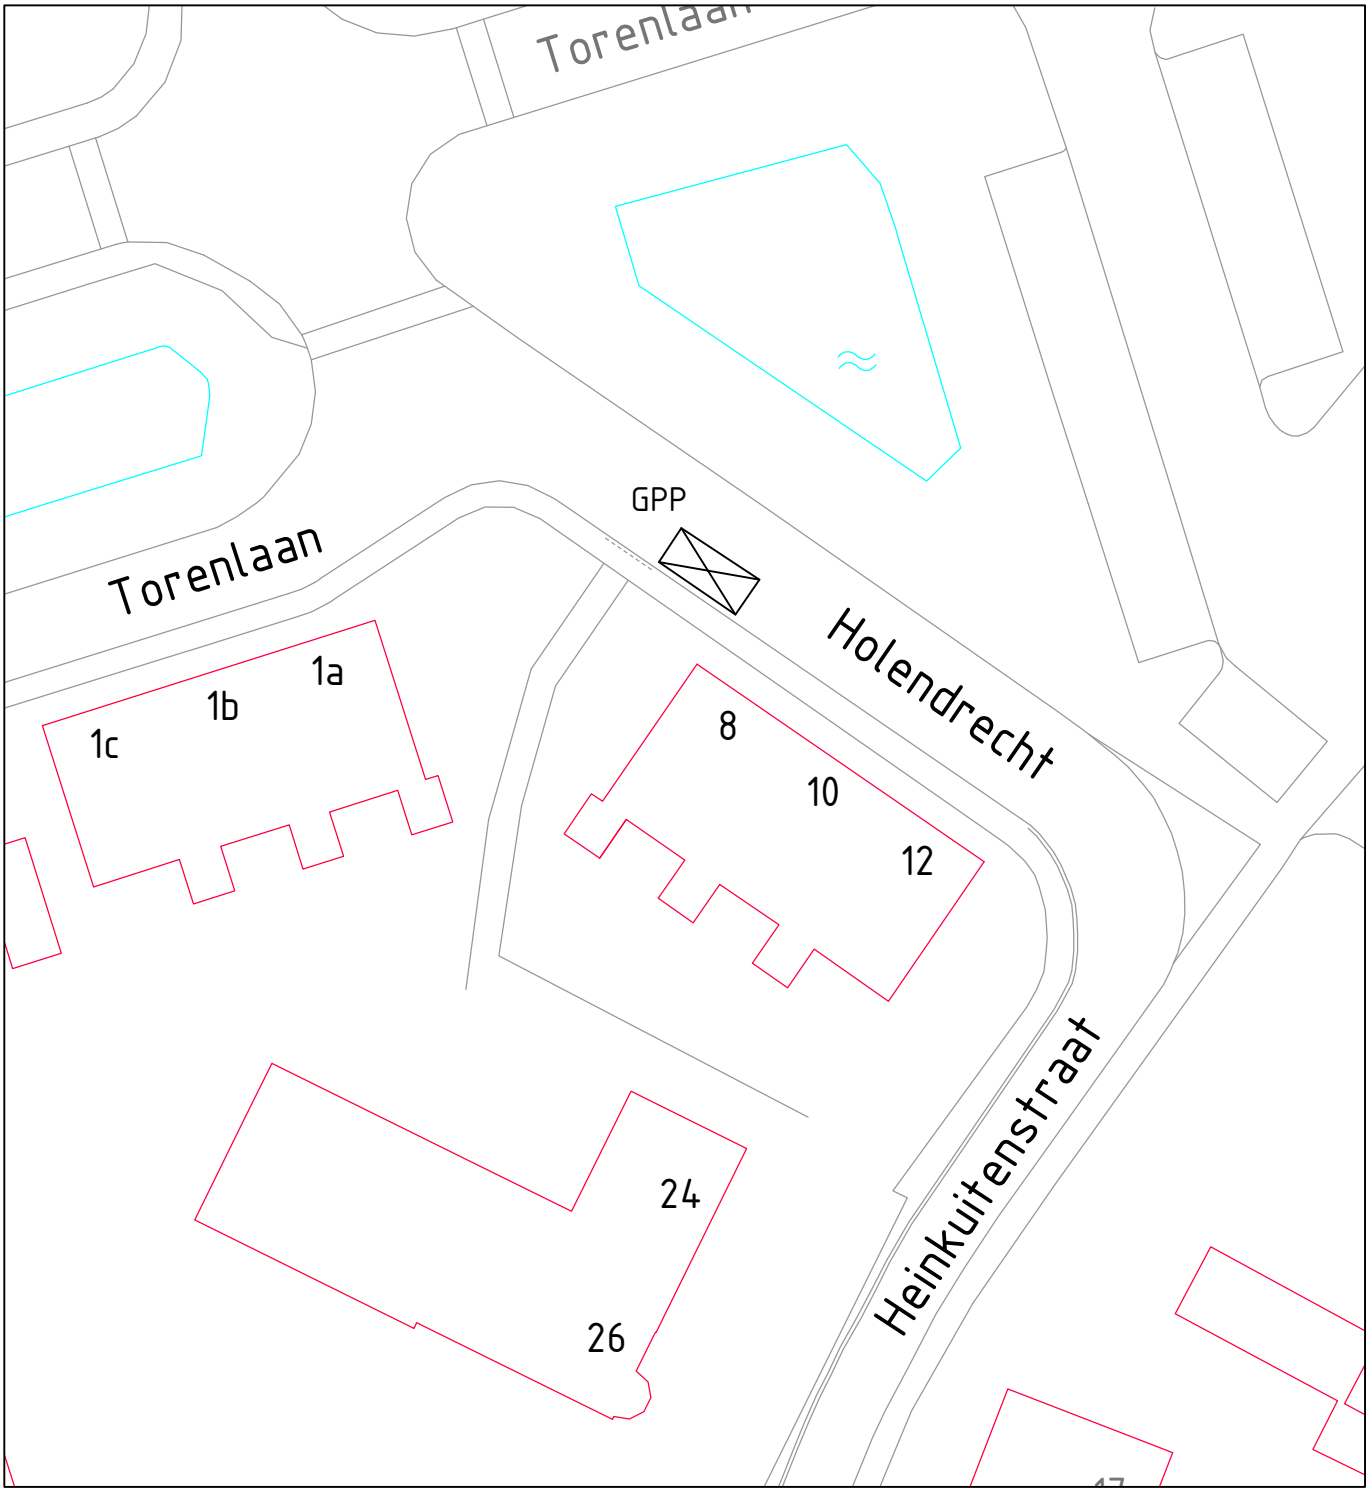


GPP

Te realiseren gehandicaptenparkeerplaats op kenteken
voor Holendrecht in Abcoude.
Plaatsen van het bord E06 met onderbord waarop het kenteken staat vermeld.
Aanbrengen witte markeringen t.b.v. de gehandicaptenparkeerplaats.

Gemeente
De Ronde Venen

Project	:	Holendrecht Abcoude
Onderwerp	:	aanleg gehandicaptenparkeerplaats
Datum	:	5 juni 2026
Schaal	:	n.v.t.
Getekend	:	Rscho
Archief	:	1302074