


Situatie
Schaal 1:1000

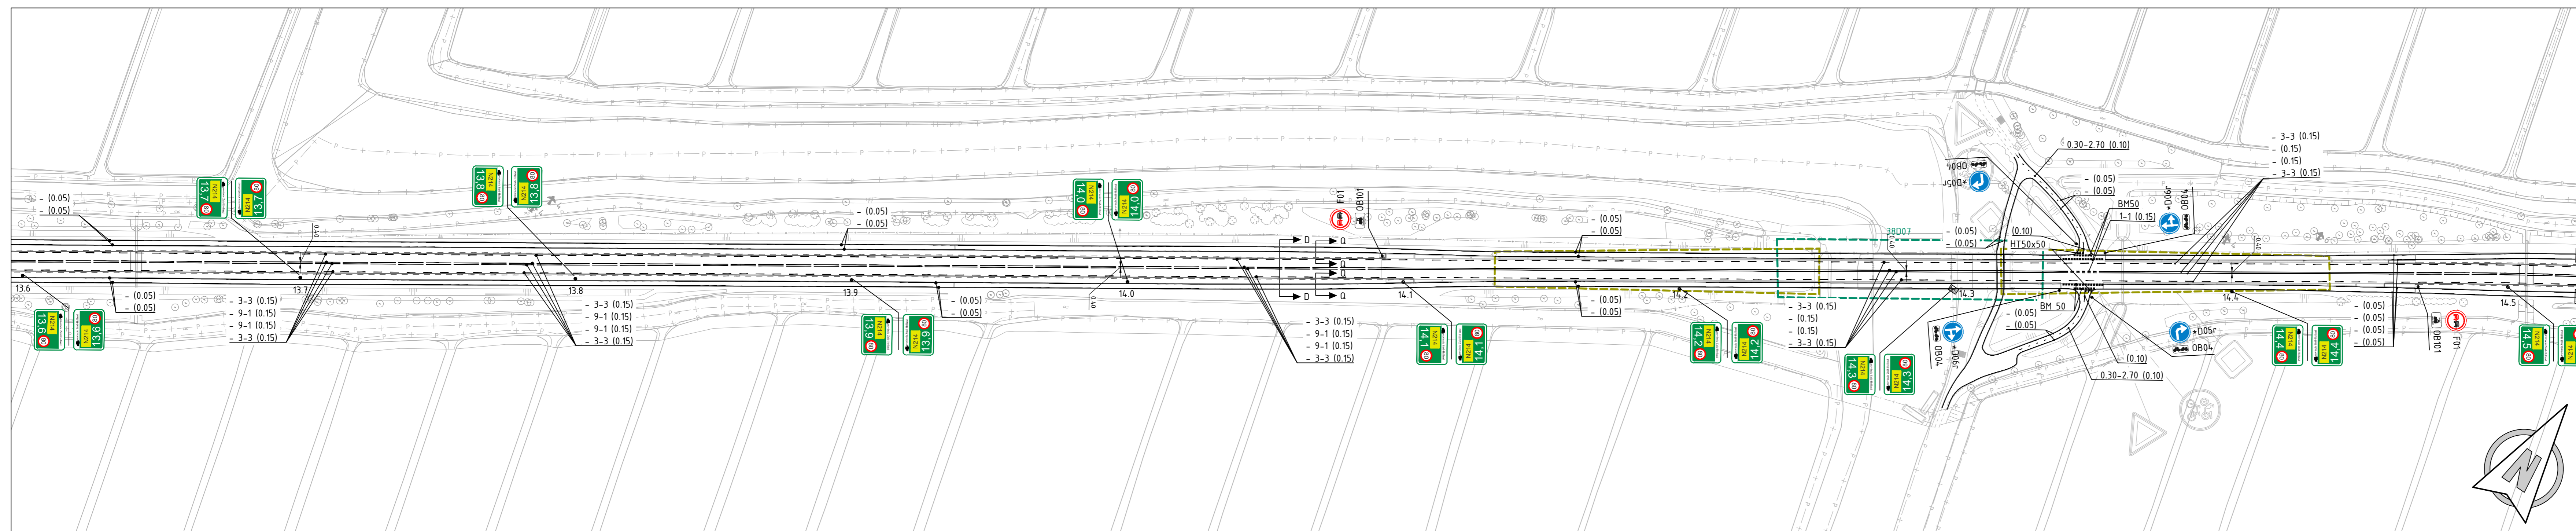

Situatie
Schaal 1:1000




Situatie
Schaal 1:1000

- Legenda**
- Bestaande situatie
 - Nieuwe / Toekomstige Situatie, zie andere tekeningen.
 - Perceelgrens
 - Bestaand Kunstwerk (locatie)
 - Bestaande Bakconstructie (indicatief)
 - Deelstreep 1-3 (0.45)
 - Kant- / scheidingstreep(0.15)
 - Scheidingstreep 9-1 (0.15)
 - Kantstreep 3-3 (0.15)
 - Deelstreep 1-1 (0.15)
 - Deelstreep 030-2.70 (0.10)
 - Kanalisatiestreep 0.50-0.50 (0.10)
 - Kantstreep (0.05) (sprayplast)
 - Driehoeksmarkering 0.50x0.70
 - Driehoeksmarkering 0.50x0.50
 - Driehoeksmarkering 0.30x0.30
 - Markering wegverf
 - 7.4 80km/u Hectometerpaaltjes vervangen (conform PZH standaard, voorzien van 80km/u)
 - Aanbrengen hectometerbordje op paal/vangrail (conform PZH standaard)
 - Aanbrengen kunststof diamantkoppaal met reflectiestrepen
 - Bemverharding
 - Nieuwe Flespaal
 - Handhaven Geleiderail
 - Aanbrengen Geleiderails (beëindiging)
 - Aanbrengen Geleiderails (laarbeaan)
 - Aanbrengen Geleiderails (kunstwerk)
 - Aanbrengen Geleiderails (tankstation)
 - Codering Geleiderails

Overzicht RVV-bordering

RVV - borden	Afmetingen
agrisuis	0.80m (vierkant)
A01-50	0.80m (rond)
A02-50	0.80m (rond)
A0130	0.80m x 1.00m
B01+	0.60m (vierkant)
B06	0.90m (driehoek)
B06+	0.70m (driehoek)
B808	0.50m x 0.32m
BB08-80	0.50m x 0.32m
BB14	0.20m x 0.20m
C01	0.80m (rond)
C09	0.80m (rond)
OB108	0.80m x 0.40m

RVV - borden	Afmetingen
D02r	0.80m (rond)
D02r+	0.60m (rond)
D06-r	0.80m (rond)
D06-l	0.80m (rond)
D07	0.80m (rond)
F01	0.80m (rond)
G12a+	0.60m (rond)
J09	0.90m (driehoek)
L14	0.80m (vierkant)
OB54	0.80m x 0.40m
OB55	0.80m x 0.40m
OB401-150	0.80m x 0.27m
OB-2x	0.80m x 0.27m

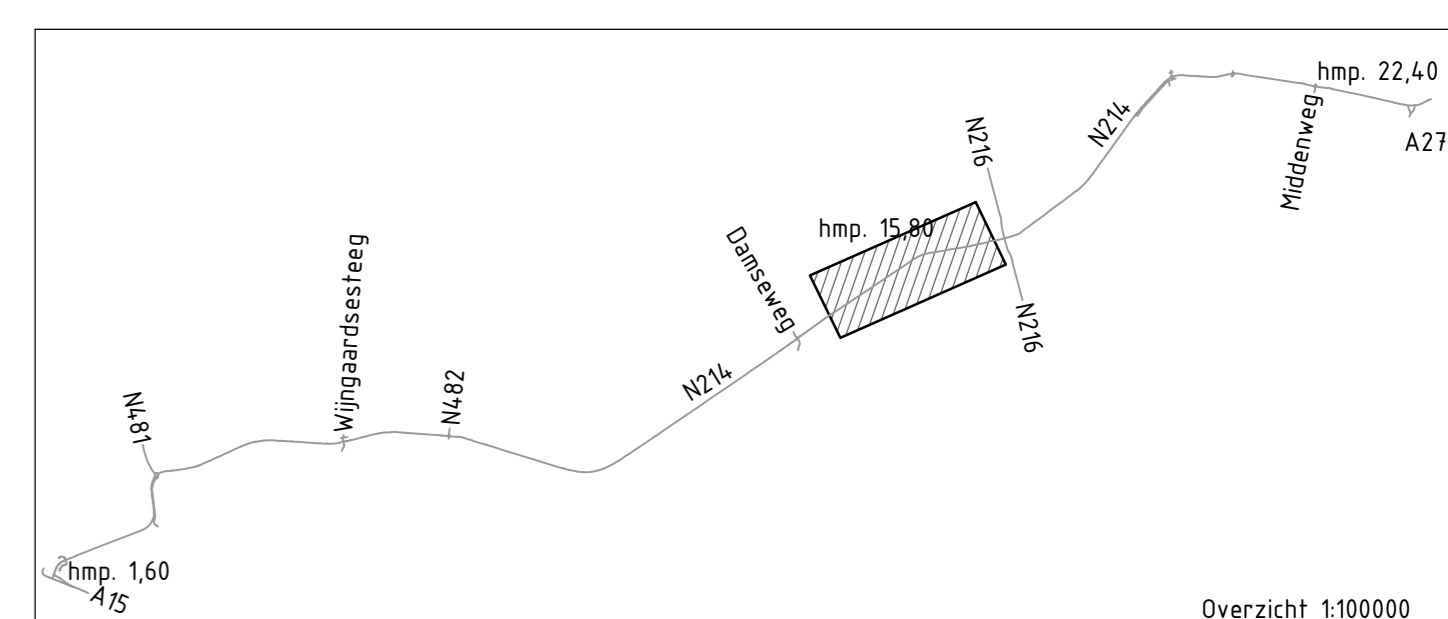

Opmerkingen:
Meten in meters tenzij anders vermeld
Hoogte maten in meters
Bestaande hoogtes o.b.v. AHN3

REV.	DATE	OBSCHRIJVING REVIE	GEWENSD	GEWENSD	GEWENSD
07	10-02-2020	Wijzigingen Wijngaardse Steeg & Elzenweg	SV	EK	PV
06	11-12-2025	Update n.a.v. verkeersbesluiten	SV	EK	PV
05	31-10-2025	Definitief Bestek	SV	EK	PV
04	17-10-2025	Update n.a.v. verkeersbesluiten	SV	EK	PV
03	09-09-2025	Update n.a.v. verkeersbesluiten	SV	EK	PV
02	28-06-2025	Concept bestek	SV	FF	PV
01	06-06-2025	Update n.a.v. verkeersbesluiten	SV	EK	PV
00	01-01-2025	Concept	JJ	SV	PV

OPDRACHTGEVER: Provincie Zuid-Holland

PROJECT: N214 Groot onderhoud en verbetering verkeersveiligheid wegvakken

ONDERDEEL: Bestekstekening Inrichtingselementen

hmp 12.8 - hmp 15.3

PROFECTNR: INFR201064

TEKENINGNR: 74.11

BLADNR: 1 van 1

www.infra.nl